

Выписка из Единого государственного реестра недвижимости об объекте недвижимости
Сведения о зарегистрированных правах

Земельный участок			
вид объекта недвижимости			
Лист №1 Раздел 2	Всего листов раздела 2: 2	Всего разделов: 5	Всего листов выписки: 7
г 2019 г. ый номер: #	29:22:081502:251		
правообладатель (правообладатели):	1.1	Снегирев Дмитрий Михайлович	
т, номер и дата государственной регистрации права:	2.1	Общая долевая собственность, 2/3 29:22:081502:251-29/188/2019-6 06.10.2019 18:20:49	
занчение прав и обременение объекта недвижимости:		не зарегистрировано	
правообладатель (правообладатели):	1.2	Снегирева Надежда Михайловна, 05.11.1978, гор. Архангельск, Российской Федерации,	
т, номер и дата государственной регистрации права:	2.2	Общая долевая собственность, 1/3 29:22:081502:251-29/188/2019-5 06.10.2019 18:20:49	
занчение прав и обременение объекта недвижимости:		не зарегистрировано	
оворы участия в долевом строительстве:		не зарегистрировано	
вленные в судебном порядке права требования:		данные отсутствуют	
дения о возражении в отношении зарегистрированного права:		данные отсутствуют	
дения о наличии решения об изъятии объекта недвижимости для государственных и муниципальных нужд:		данные отсутствуют	
дения о невозможности государственной регистрации личного участия правообладателя или его законного представителя:		данные отсутствуют	
шоприятияния и сведения о наличии поступивших, но рассмотренных заявлений о проведении государственной регистрации права (перехода, прекращения права), ограничения права или обременения объекта недвижимости, сделки в отношении объекта недвижимости:		отсутствуют	



Главный специалист-эксперт		Л.А. Артемова
именование должности	подпись	инициалы, фамилия

Дополнительный офис Управления Росреестра по Архангельской области и Ненецкому автономному округу

✓ Кому: Снегирев Дмитрий Михайлович.
Адрес: 164567, обл. Архангельская,
Кому: Снегирева Надежда Михайловна
Адрес: обл. Архангельская, г. Архангельск,

УВЕДОМЛЕНИЕ

о внесении в Единый государственный реестр недвижимости сведений в порядке межведомственного информационного взаимодействия по заявлению заинтересованного лица

14 января 2020г.

№КУВД-001/2019-16755382/1

В соответствии с частью 5 статьи 33 Федерального закона от 13.07.2015 № 218-ФЗ «О государственной регистрации недвижимости» в результате рассмотрения заявления от 24 декабря 2019 г. № КУВД-001/2019-16755382 уведомляем Вас о внесении 14 января 2020 г. в Единый государственный реестр недвижимости в порядке межведомственного информационного взаимодействия следующих сведений в отношении: земельного участка с кадастровым номером: 29:22:081502:251, расположенного по адресу: Архангельская область, г. Архангельск, Исакогорский территориальный округ, по ул. Тяговой, д. 19 : разрешенное использование: для индивидуального жилищного строительства.

Ажар Анастасия Александровна

(Ф.И.О. должностного лица)

(подпись должностного лица)

29:22:081502

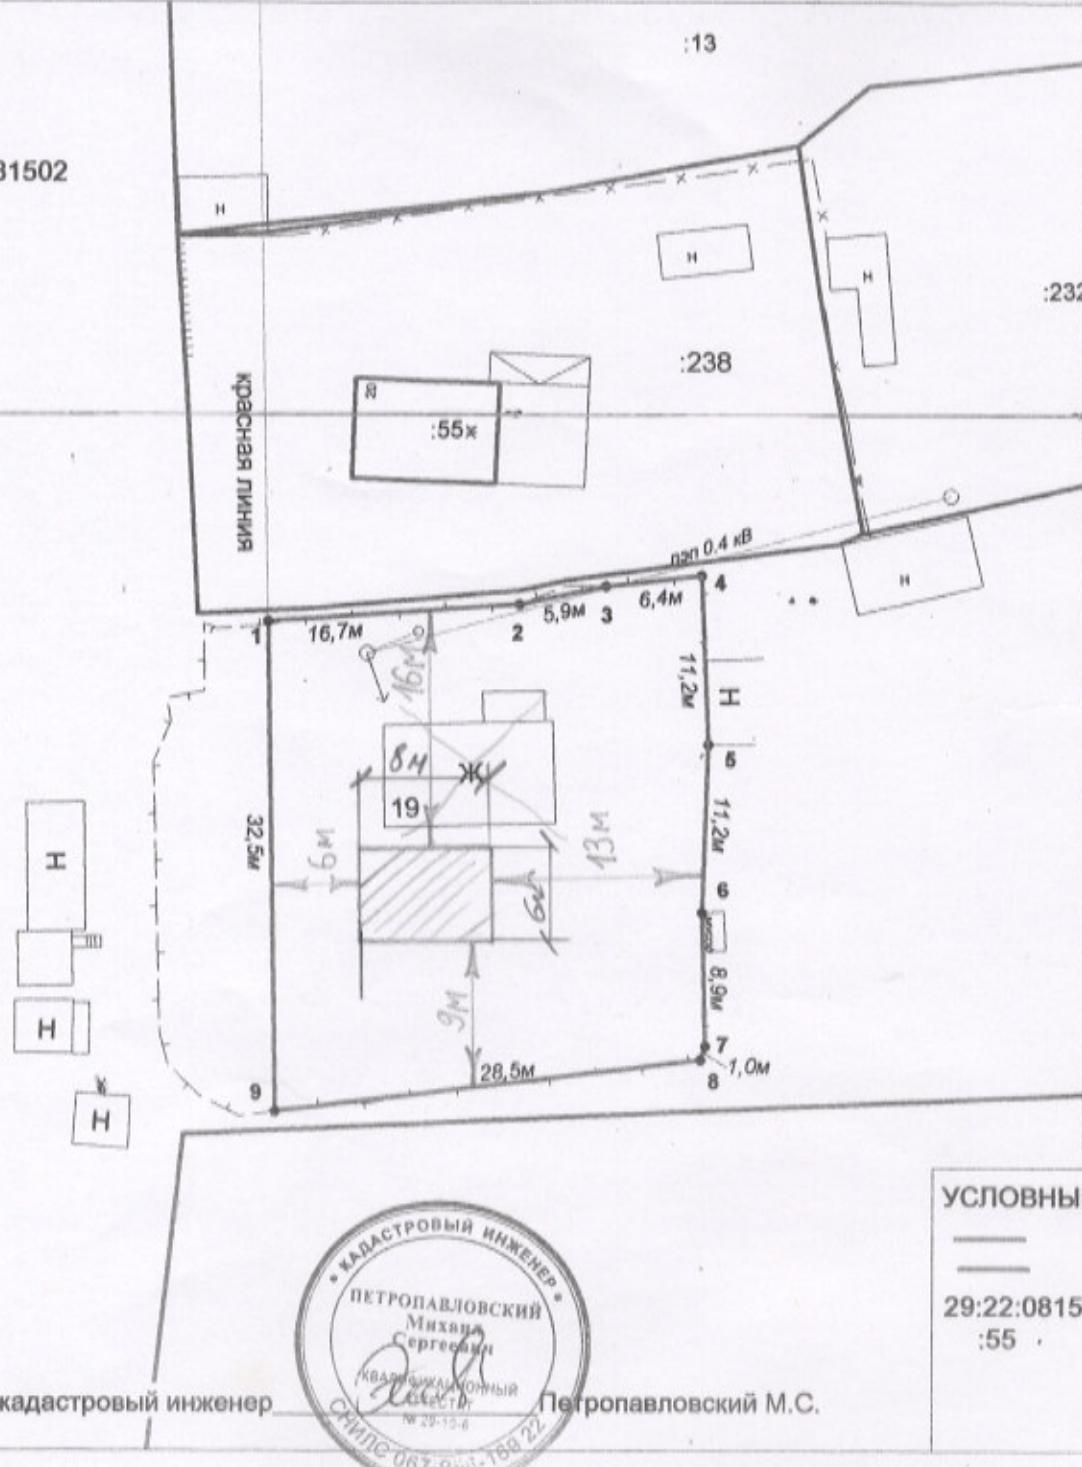


СХЕМА РАСПОЛОЖЕНИЯ ЗЕМЕЛЬНОГО УЧАСТКА

на кадастровом плане территории

в Исаакогорском территориальном округе

г. Архангельска по ул. Тяговой, 19


(категория земель - земли населенных пунктов)

для эксплуатации индивидуального жилого дома

(малоэтажная жилая застройка)

УТВЕРЖДЕНА

Распоряжением министерства имущественных
отношений Архангельской области

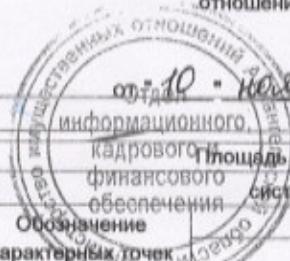

отдел 10 - Новодра

2016г. № 1715-р

информационного

кадрового

финансового

обеспечения

система координат МСК 29

Обозначение

координаты, м

характерных точек

границ

1

2

3

4

5

6

7

8

9

1

641404.94

641406.06

641407.27

641407.99

641396.80

641385.63

641376.76

641375.85

641372.44

641404.94

2524399.67

2524416.34

2524422.14

2524428.54

2524429.03

2524428.65

2524428.88

2524428.58

2524400.26

2524399.67

Выполнил: кадастровый инженер

Масштаб 1:500

Выписка из Единого государственного реестра недвижимости об объекте недвижимости

Сведения о характеристиках объекта недвижимости

в Единый государственный реестр недвижимости внесены следующие сведения:

Раздел I Лист 1

Лист №1 Раздел I		Всего листов раздела I: 2	Всего разделов: 5	Всего листов выписки: 7
Кадастровый номер:	29:22:081502:251	Земельный участок	вид объекта недвижимости	
адастрового квартала:	29:22:081502			
исвоения кадастрового номера:	17.04.2018			
инвоеенный государственный учетный номер:	данные отсутствуют			
местоположение:	Архангельская область, г. Архангельск, Исаакогорский территориальный округ, по ул. Тяговой, д. 19			
ъ, м2:	925 +/- 11			
звая стоимость, руб.:	799616.25			
звые номера расположенных в пределах земельного объектов недвижимости:	29:22:081502:54			
звые номера объектов недвижимости, из которых ин объект недвижимости:	данные отсутствуют			
звые номера образованных объектов недвижимости:	данные отсутствуют			
я земель:	Земли населенных пунктов			
зрешенного использования:	Для эксплуатации индивидуального жилого дома			
я о кадастровом инженере:	5782, образование земельного участка из земель, находящихся в государственной или муниципальной собственности, расположенного по адресу: Архангельская область, г. Архангельск, Исаакогорский территориальный округ, по ул. Тяговой, д. 19 , 016-115 , 2016-06-16			
я о лесах, водных объектах и об иных природных , расположенных в пределах земельного участка:	данные отсутствуют			
я о том, что земельный участок полностью или частично в границах зоны с особыми условиями изования территории или территории объекта культурного наследия:	данные отсутствуют			
я о том, что земельный участок расположен в границах экономической зоны, территории опережающего социально-экономического развития, зоны территориального планирования Российской Федерации, игорной зоны:	данные отсутствуют			
Главный специалист-эксперт				Л.А. Артемова
именование должности	подпись			ициалы, фамилия
		М.Н.		

Земельный участок
вид объекта недвижимости

Лист №2 Раздел 1	Всего листов раздела 1: 2	Всего разделов: 5	Всего листов выписки: 7
я 2019г.			
вый номер:	29:22:081502:251		
о том, что земельный участок расположен в границах иляемой природной территории, охотничих угодий, гв, лесопарков;	данные отсутствуют		
о результатах проведения государственного го надзора;	данные отсутствуют		
о расположении земельного участка в границах и, в отношении которой утвержден проект межевания и;	данные отсутствуют		
о номер земельного участка;	данные отсутствуют		
о принятии акта и (или) заключении договора, твивающих предоставление в соответствии с м законодательством исполнительным органом венным органом власти или органом местного вления, находящегося в государственной или членной собственности земельного участка для ства индивидуального социального использования или дома коммерческого использования;	данные отсутствуют		
о том, что земельный участок или земельные участки ны на основании решения об изъятии земельного (или) расположенного на нем объекта недвижимости арственных или муниципальных нужд;	данные отсутствуют		
о том, что земельный участок образован из земель или го участка, государственная собственность на которые ничена;	данные отсутствуют		
о наличии земельного спора о местоположении земельных участков;	данные отсутствуют		
писи об объекте недвижимости:	Сведения об объекте недвижимости имеют статус "актуальные"		
итметки:	данные отсутствуют		
ль выписки:	Снегирева Надежда Михайловна		



Главный специалист-эксперт	подпись	Л.А. Артемова
именование должности		инициалы, фамилия

М.П.

Земельный участок
вид объекта недвижимости

Лист №2 Раздел 2	Всего листов раздела 2: 2	Всего разделов: 5	Всего листов выписки: 7
года 2019г.			
номер:	29:22:081502:251		
ведения об осуществлении государственной регистрации сделки, права, ограничения права без необходимого в силу закона согласия третьего лица, угана:	даные отсутствуют		
ведения о невозможности государственной регистрации перехода, прекращения, ограничения права на земельный участок из земель сельскохозяйственного назначения:	даные отсутствуют		

Главный специалист-эксперт

зимнование должности

подпись

М.П.

Л.А. Артемова

инициалы, фамилия


Раздел 3 Лист 5

Выписка из Единого государственного реестра недвижимости об объекте недвижимости

Описание местоположения земельного участка

Земельный участок
вид объекта недвижимости

Лист №1 Раздел 3	Всего листов раздела 3: 1	Всего разделов: 5	Всего листов выписки: 7
года 2019г.			
номер:	29:22:081502:251		
картеж, схема) земельного участка			

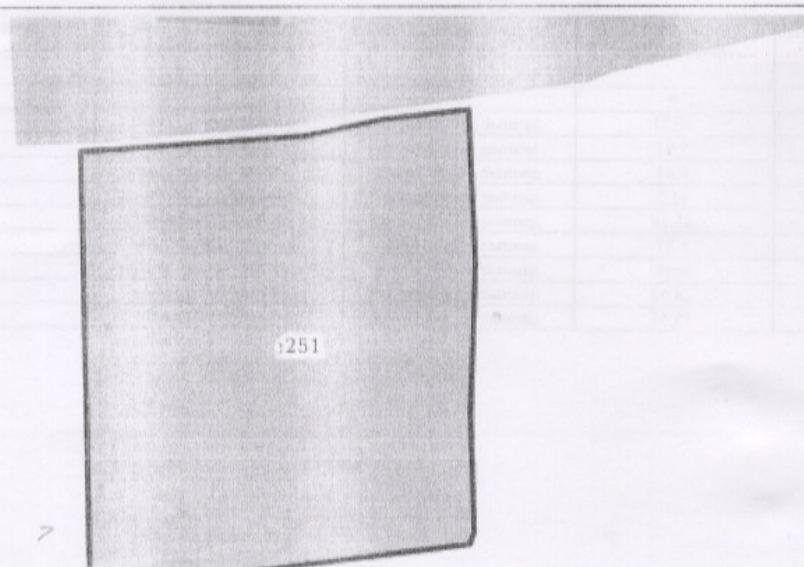

Условные обозначения:		
Главный специалист-эксперт	подпись	Л.А. Артемова
зимнование должности		инициалы, фамилия

Выписка из Единого государственного реестра недвижимости об объекте недвижимости

Описание местоположения земельного участка

Земельный участок

вид объекта недвижимости

Лист №1 Раздел 3.1

Всего листов раздела 3.1: 1

Всего разделов: 5

Всего листов выписки: 7

пра 2019г.

овый номер:

29:22:081502:251

Описание местоположения границ земельного участка

Номер точки в я чаль и ко нечн и яя	Дирекционный угол	Горизонтальное проложение, м	Описание закрепления на местности	Кадастровые номера смежных участков	Сведения об адресах правообладателей смежных земельных участков
2	3	4	5	6	7
1.1.1	1.1.2	86°9'4"	16.71	данные отсутствуют	данные отсутствуют
1.1.2	1.1.3	78°13'0"	5.92	данные отсутствуют	данные отсутствуют
1.1.3	1.1.4	83°34'9"	6.44	данные отсутствуют	данные отсутствуют
1.1.4	1.1.5	177°29'6"	11.2	данные отсутствуют	данные отсутствуют
1.1.5	1.1.6	182°0'0"	11.18	данные отсутствуют	данные отсутствуют
1.1.6	1.1.7	178°27'0"	8.87	данные отсутствуют	данные отсутствуют
1.1.7	1.1.8	198°14'8"	0.96	данные отсутствуют	данные отсутствуют
1.1.8	1.1.9	263°8'0"	28.52	данные отсутствуют	данные отсутствуют
1.1.9	1.1.1	358°57'6"	32.51	данные отсутствуют	данные отсутствуют

7



Л.А. Артемова

Главный специалист-эксперт

подпись

инициалы, фамилия

М.П.

Раздел 3.2 Лист 7

Выписка из Единого государственного реестра недвижимости об объекте недвижимости

Описание местоположения земельного участка

Земельный участок

вид объекта недвижимости

Лист №1 Раздел 3.2

Всего листов раздела 3.2: 1

Всего разделов: 5

Всего листов выписки: 7

пра 2019г.

овый номер:


29:22:081502:251

Сведения о характерных точках границы земельного участка

Система координат МСК-29 зона 2

р и	Координаты, м		Описание закрепления на местности	Средняя квадратичная погрешность определения координат характерных точек границ земельного участка, м
	X	Y		
	2	3	4	5
	641404.94	2524399.67	-	0.1
	641406.06	2524416.34	-	0.1
	641407.27	2524422.14	-	0.1
	641407.99	2524428.54	-	0.1
	641396.8	2524429.03	-	0.1
	641385.63	2524428.64	-	0.1
	641376.76	2524428.88	-	0.1
	641375.85	2524428.58	-	0.1
	641372.44	2524400.26	-	0.1
	641404.94	2524399.67	-	0.1

7

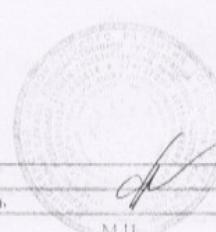

Л.А. Артемова

Главный специалист-эксперт

подпись

инициалы, фамилия

М.П.