


КАРТА-СХЕМА ГРАНИЦ ПРИЛЕГАЮЩИХ ТЕРРИТОРИЙ

нежилого здания расположенного по адресу:
Российская Федерация, Архангельская область,
муниципальное образование "Город Архангельск",
город Архангельск, улица Карла Маркса, дом 6
(кадастровый номер объекта капитального строительства
29:22:040751:53)

УТВЕРЖДЕНА

Постановлением Администрации
муниципального образования "Город Архангельск"

от " 08 " 10 2019 г. № 1594

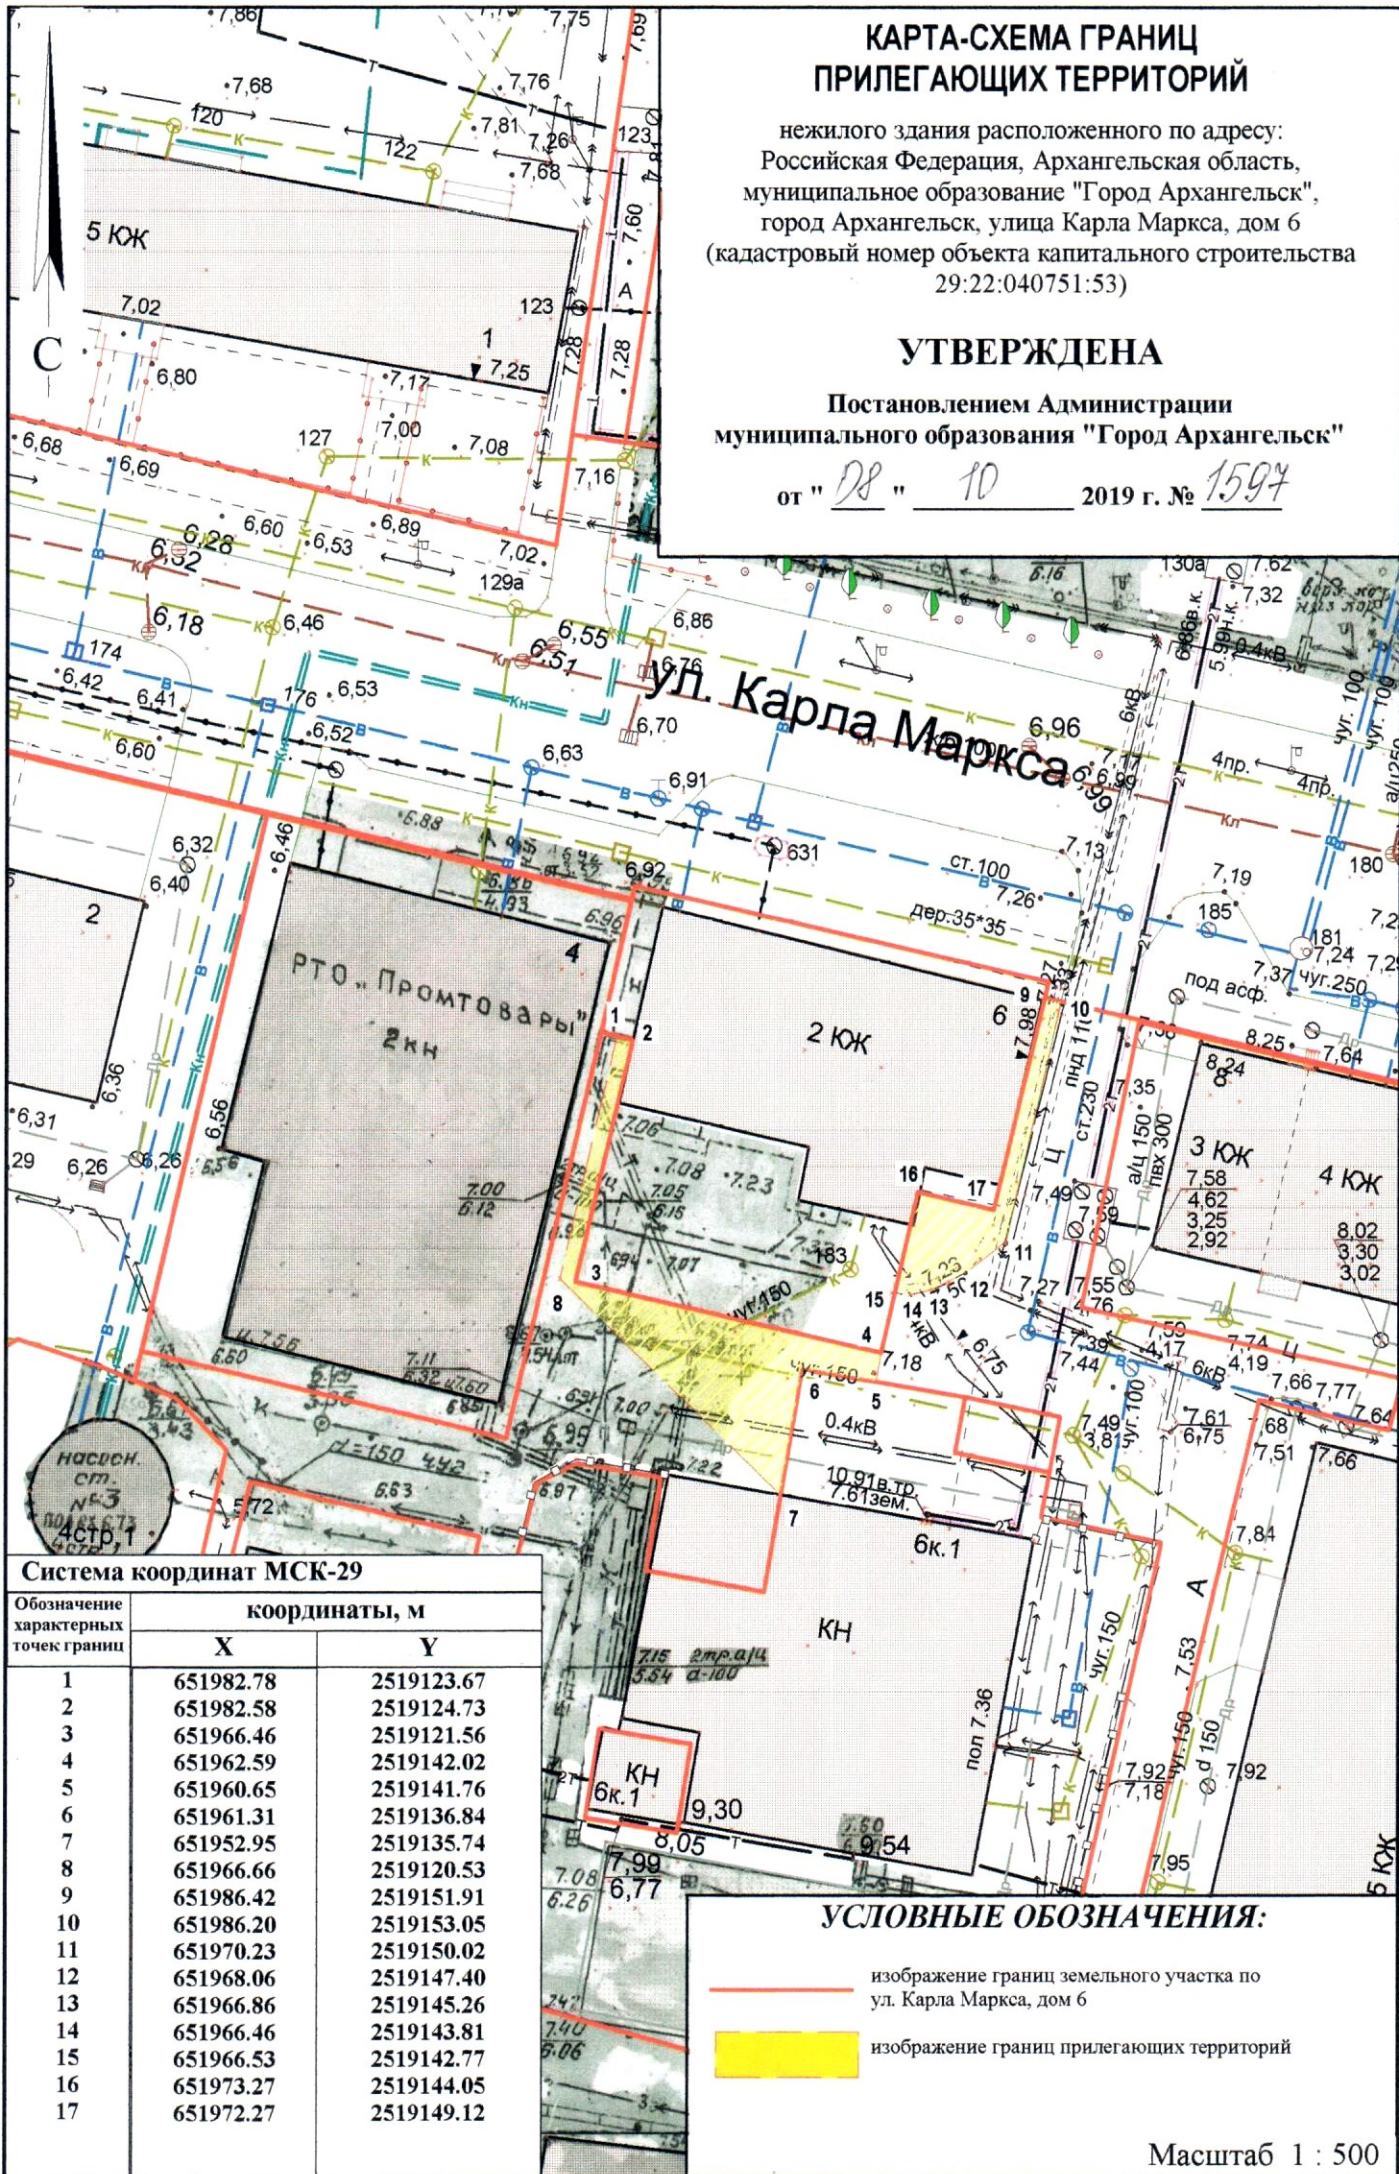

Система координат МСК-29

Обозначение характерных точек границ	координаты, м	
	X	Y
1	651982.78	2519123.67
2	651982.58	2519124.73
3	651966.46	2519121.56
4	651962.59	2519142.02
5	651960.65	2519141.76
6	651961.31	2519136.84
7	651952.95	2519135.74
8	651966.66	2519120.53
9	651986.42	2519151.91
10	651986.20	2519153.05
11	651970.23	2519150.02
12	651968.06	2519147.40
13	651966.86	2519145.26
14	651966.46	2519143.81
15	651966.53	2519142.77
16	651973.27	2519144.05
17	651972.27	2519149.12

УСЛОВНЫЕ ОБОЗНАЧЕНИЯ:

- изображение границ земельного участка по ул. Карла Маркса, дом 6
- изображение границ прилегающих территорий

Масштаб 1 : 500