


КАРТА-СХЕМА ГРАНИЦ ПРИЛЕГАЮЩИХ ТЕРРИТОРИЙ

нежилого здания расположенного по адресу:
Российская Федерация, Архангельская область,
муниципальное образование "Город Архангельск",
город Архангельск, проспект Ломоносова, дом 203
(кадастровый номер объекта капитального строительства
29:22:040749:26)

УТВЕРЖДЕНА

Постановлением Администрации
муниципального образования "Город Архангельск"

от "08" 10 2019 г. № 1598

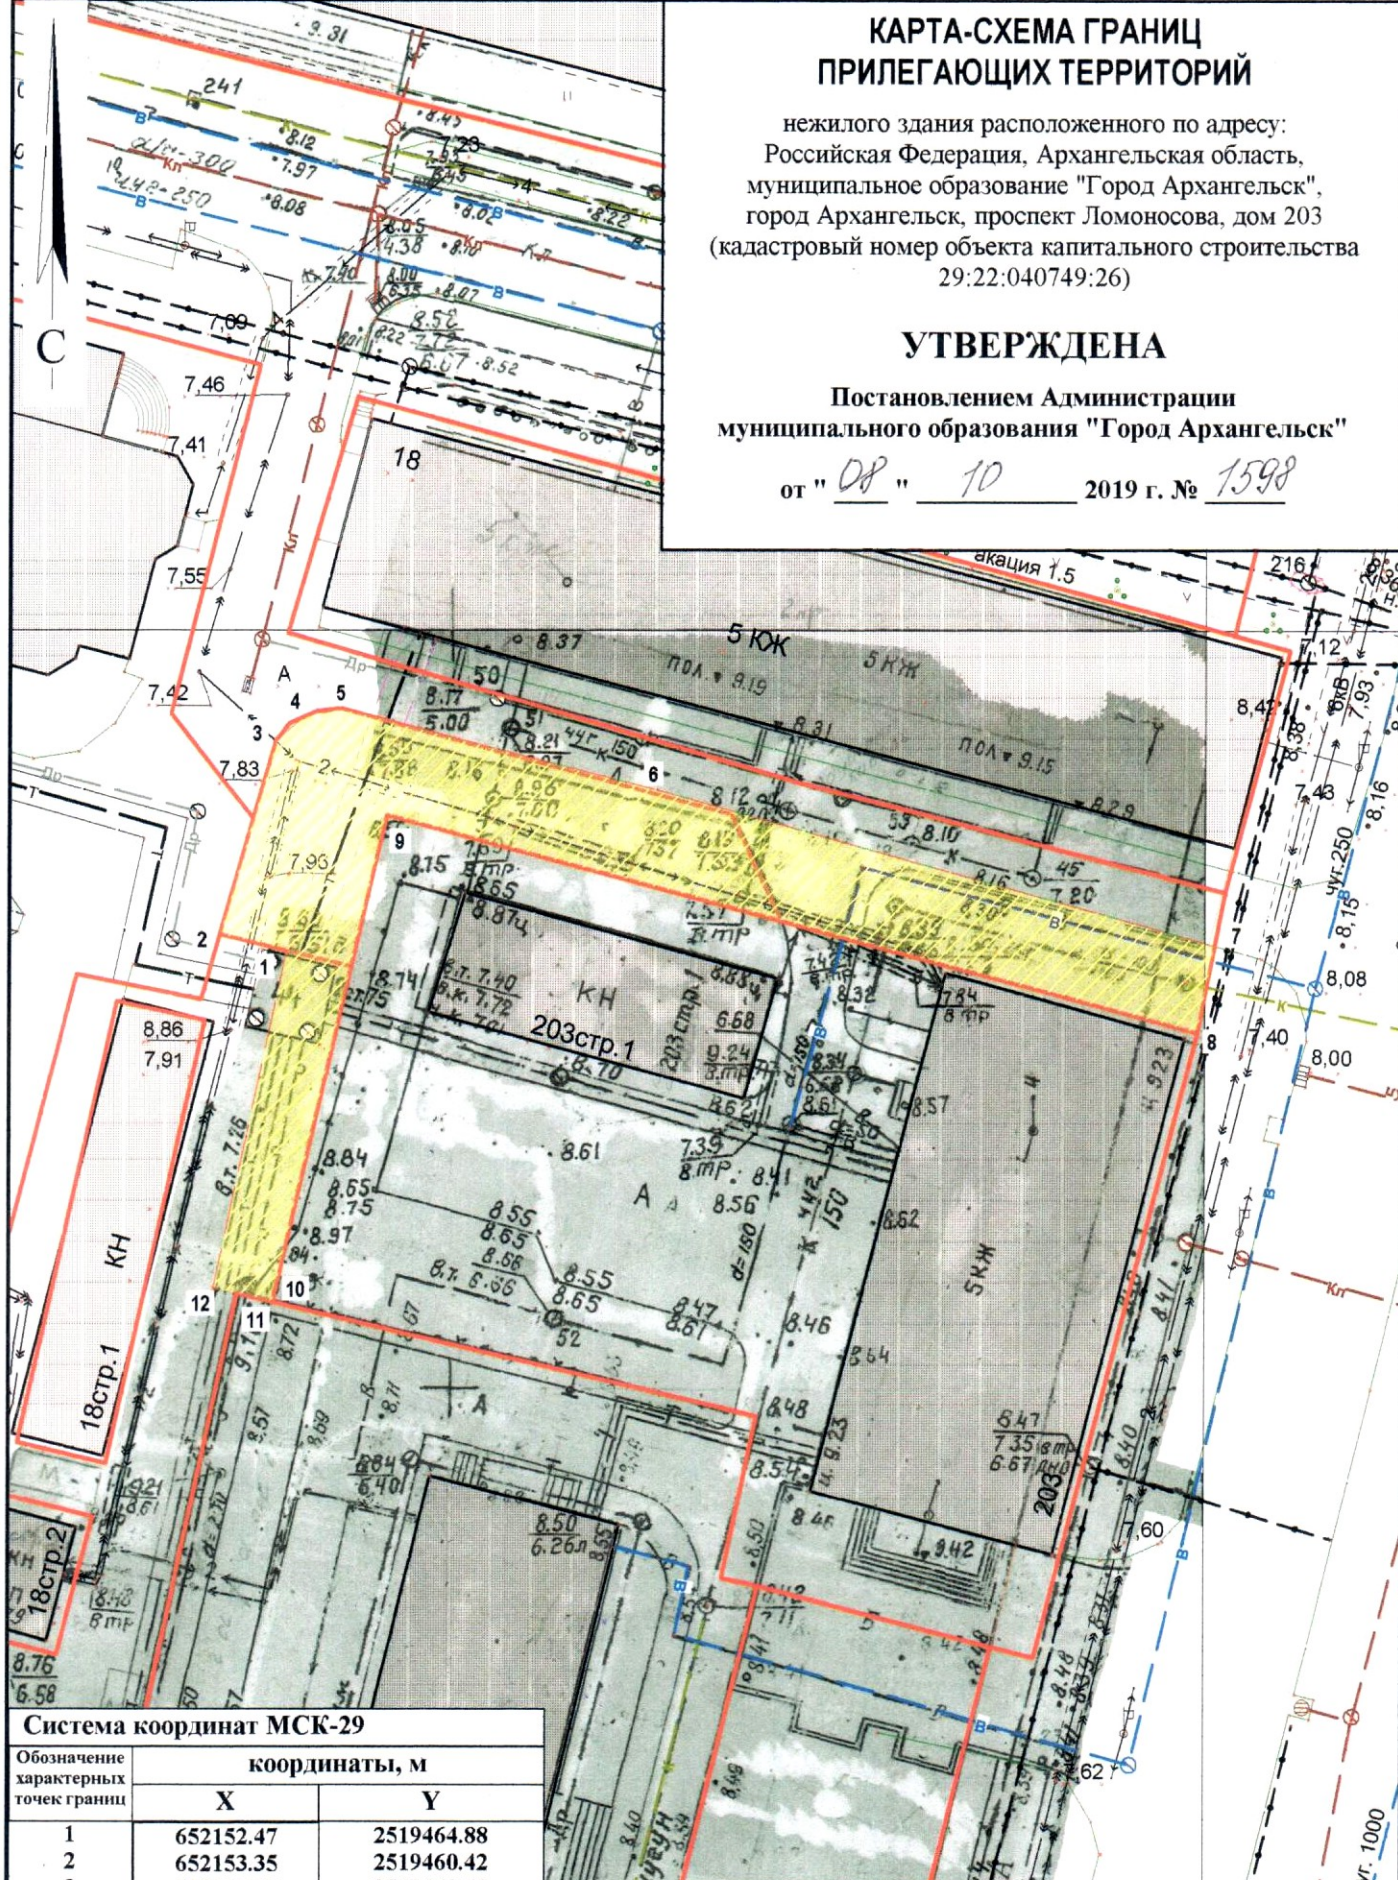

Система координат МСК-29

Обозначение характерных точек границ	координаты, м	
	X	Y
1	652152.47	2519464.88
2	652153.35	2519460.42
3	652166.26	2519463.62
4	652167.85	2519465.36
5	652168.52	2519467.89
6	652164.04	2519488.59
7	652155.14	2519526.42
8	652149.39	2519525.50
9	652161.62	2519471.16
10	652129.26	2519464.89
11	652129.73	2519462.51
12	652130.02	2519460.94

УСЛОВНЫЕ ОБОЗНАЧЕНИЯ:

- изображение границ земельного участка по проспекту Ломоносова, дом 203
- изображение границ прилегающих территорий

Масштаб 1 : 500