


# КАРТА-СХЕМА ГРАНИЦ ПРИЛЕГАЮЩИХ ТЕРРИТОРИЙ

нежилого здания расположенного по адресу:  
Российская Федерация, Архангельская область,  
муниципальное образование "Город Архангельск",  
город Архангельск, проспект Троицкий, дом 51  
(кадастровый номер объекта капитального строительства  
29:22:040751:63)

## УТВЕРЖДЕНА

Постановлением Администрации  
муниципального образования "Город Архангельск"

от "14" 10 2019 г. № 1630

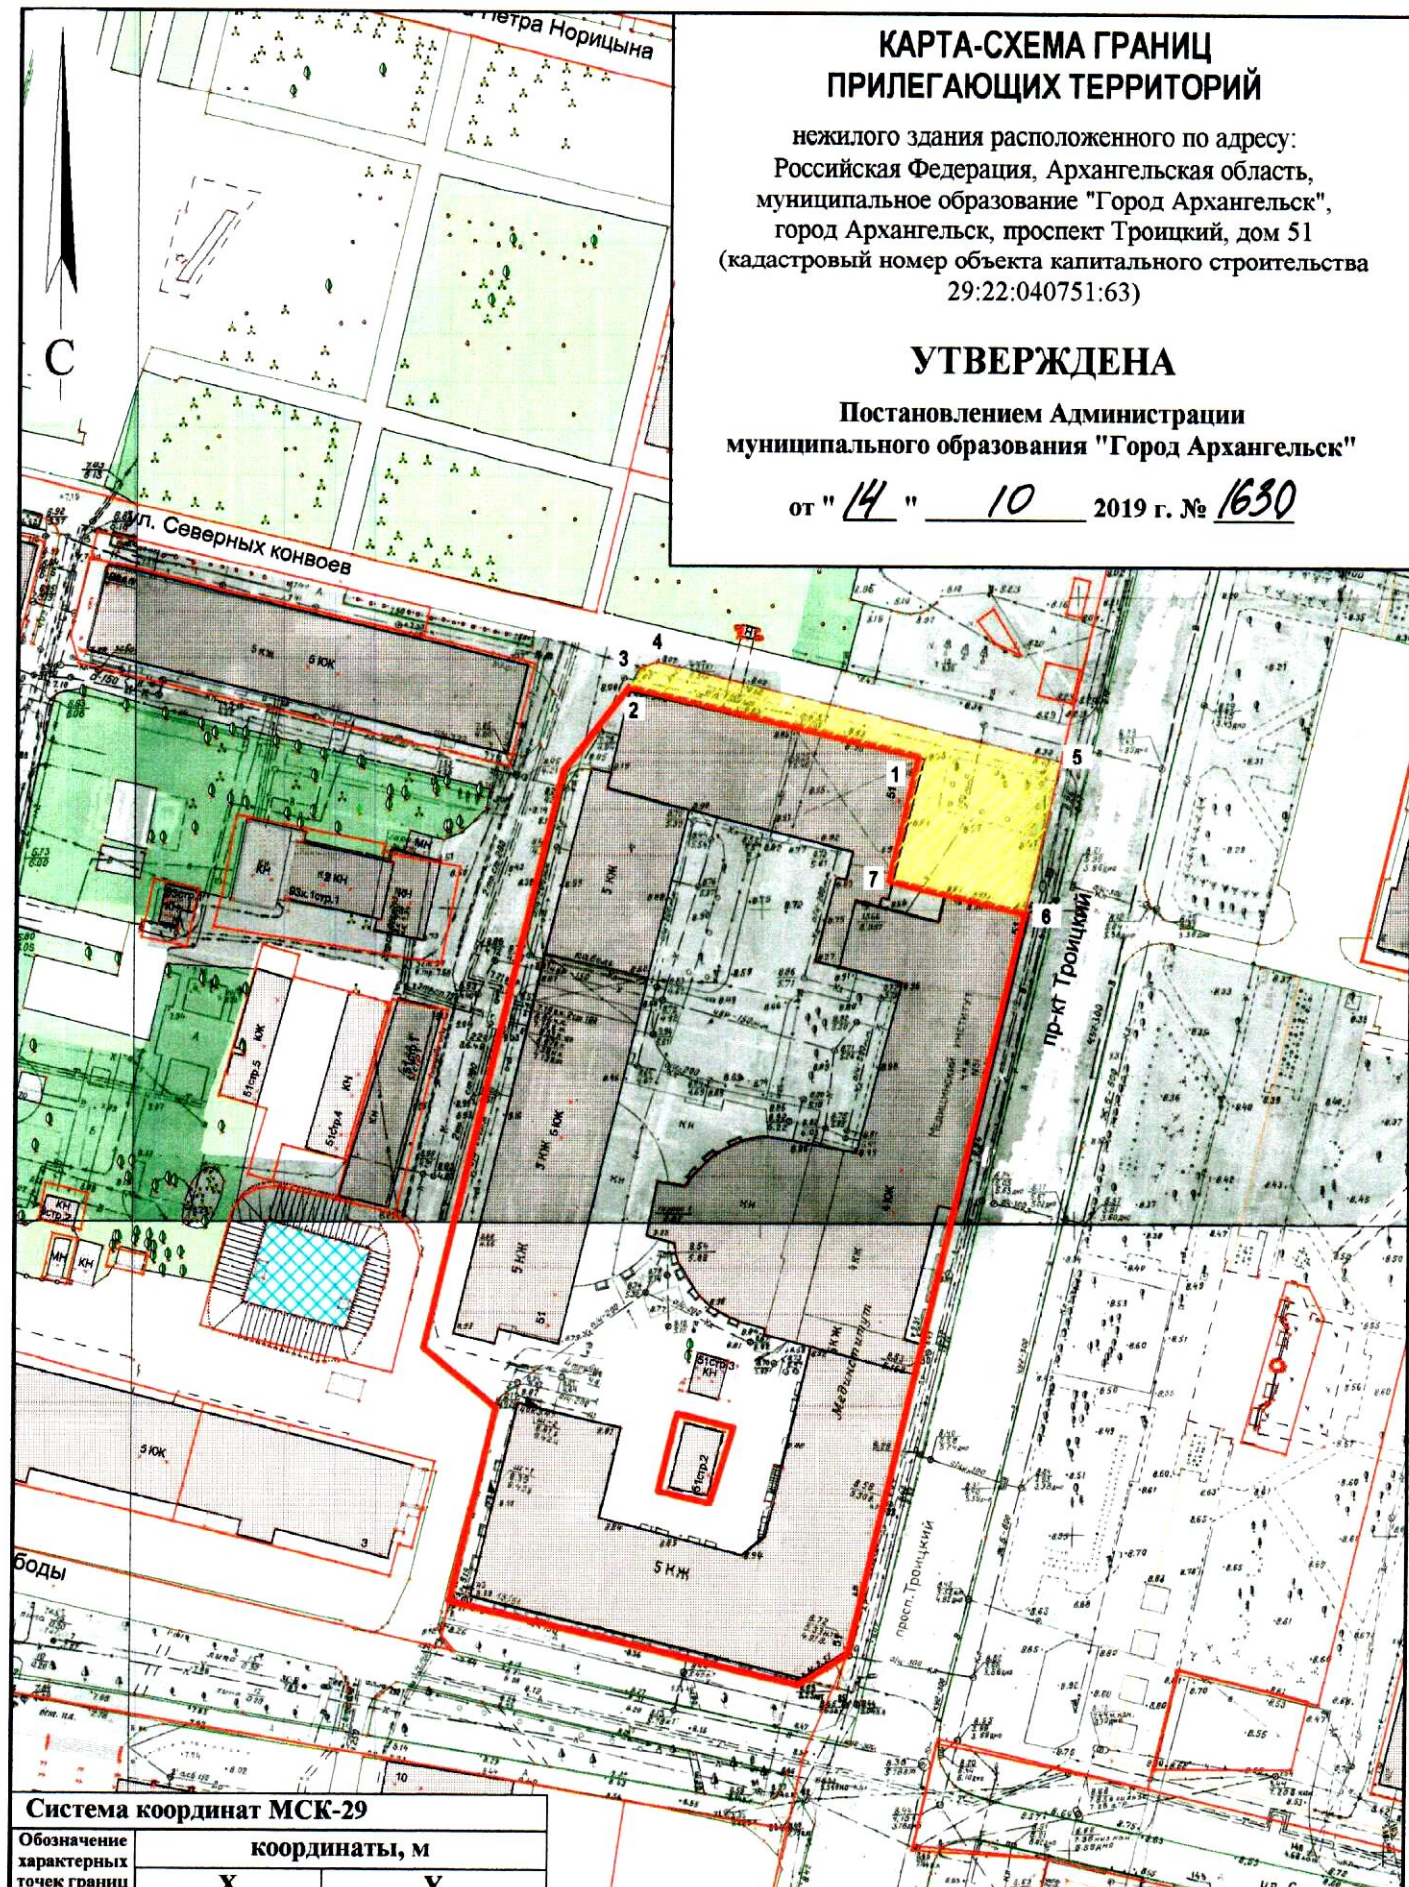

### Система координат МСК-29

| Обозначение<br>характерных<br>точек границы | координаты, м |            |
|---|---------------|------------|
|   | X             | Y          |
| 1   | 651736.27     | 2519166.24 |
| 2   | 651745.19     | 2519119.58 |
| 3   | 651748.32     | 2519121.21 |
| 4   | 651749.48     | 2519123.93 |
| 5   | 651736.31     | 2519188.77 |
| 6   | 651712.03     | 2519184.13 |
| 7   | 651716.30     | 2519162.40 |

### УСЛОВНЫЕ ОБОЗНАЧЕНИЯ:

- изображение границ земельного участка по проспекту Троицкому, дом 51
- изображение границ прилегающих территорий

Масштаб 1 : 1200