


КАРТА-СХЕМА ГРАНИЦ ПРИЛЕГАЮЩИХ ТЕРРИТОРИЙ

нежилого здания расположенного по адресу:
Российская Федерация, Архангельская область,
муниципальное образование "Город Архангельск",
город Архангельск,
проспект Троицкий, дом 77 / улица Попова, дом, 10
(кадастровый номер объекта капитального строительства
29:22:040750:51)

УТВЕРЖДЕНА

Постановлением Администрации
муниципального образования "Город Архангельск"

от " 21 " 10 2019 г. № 1676

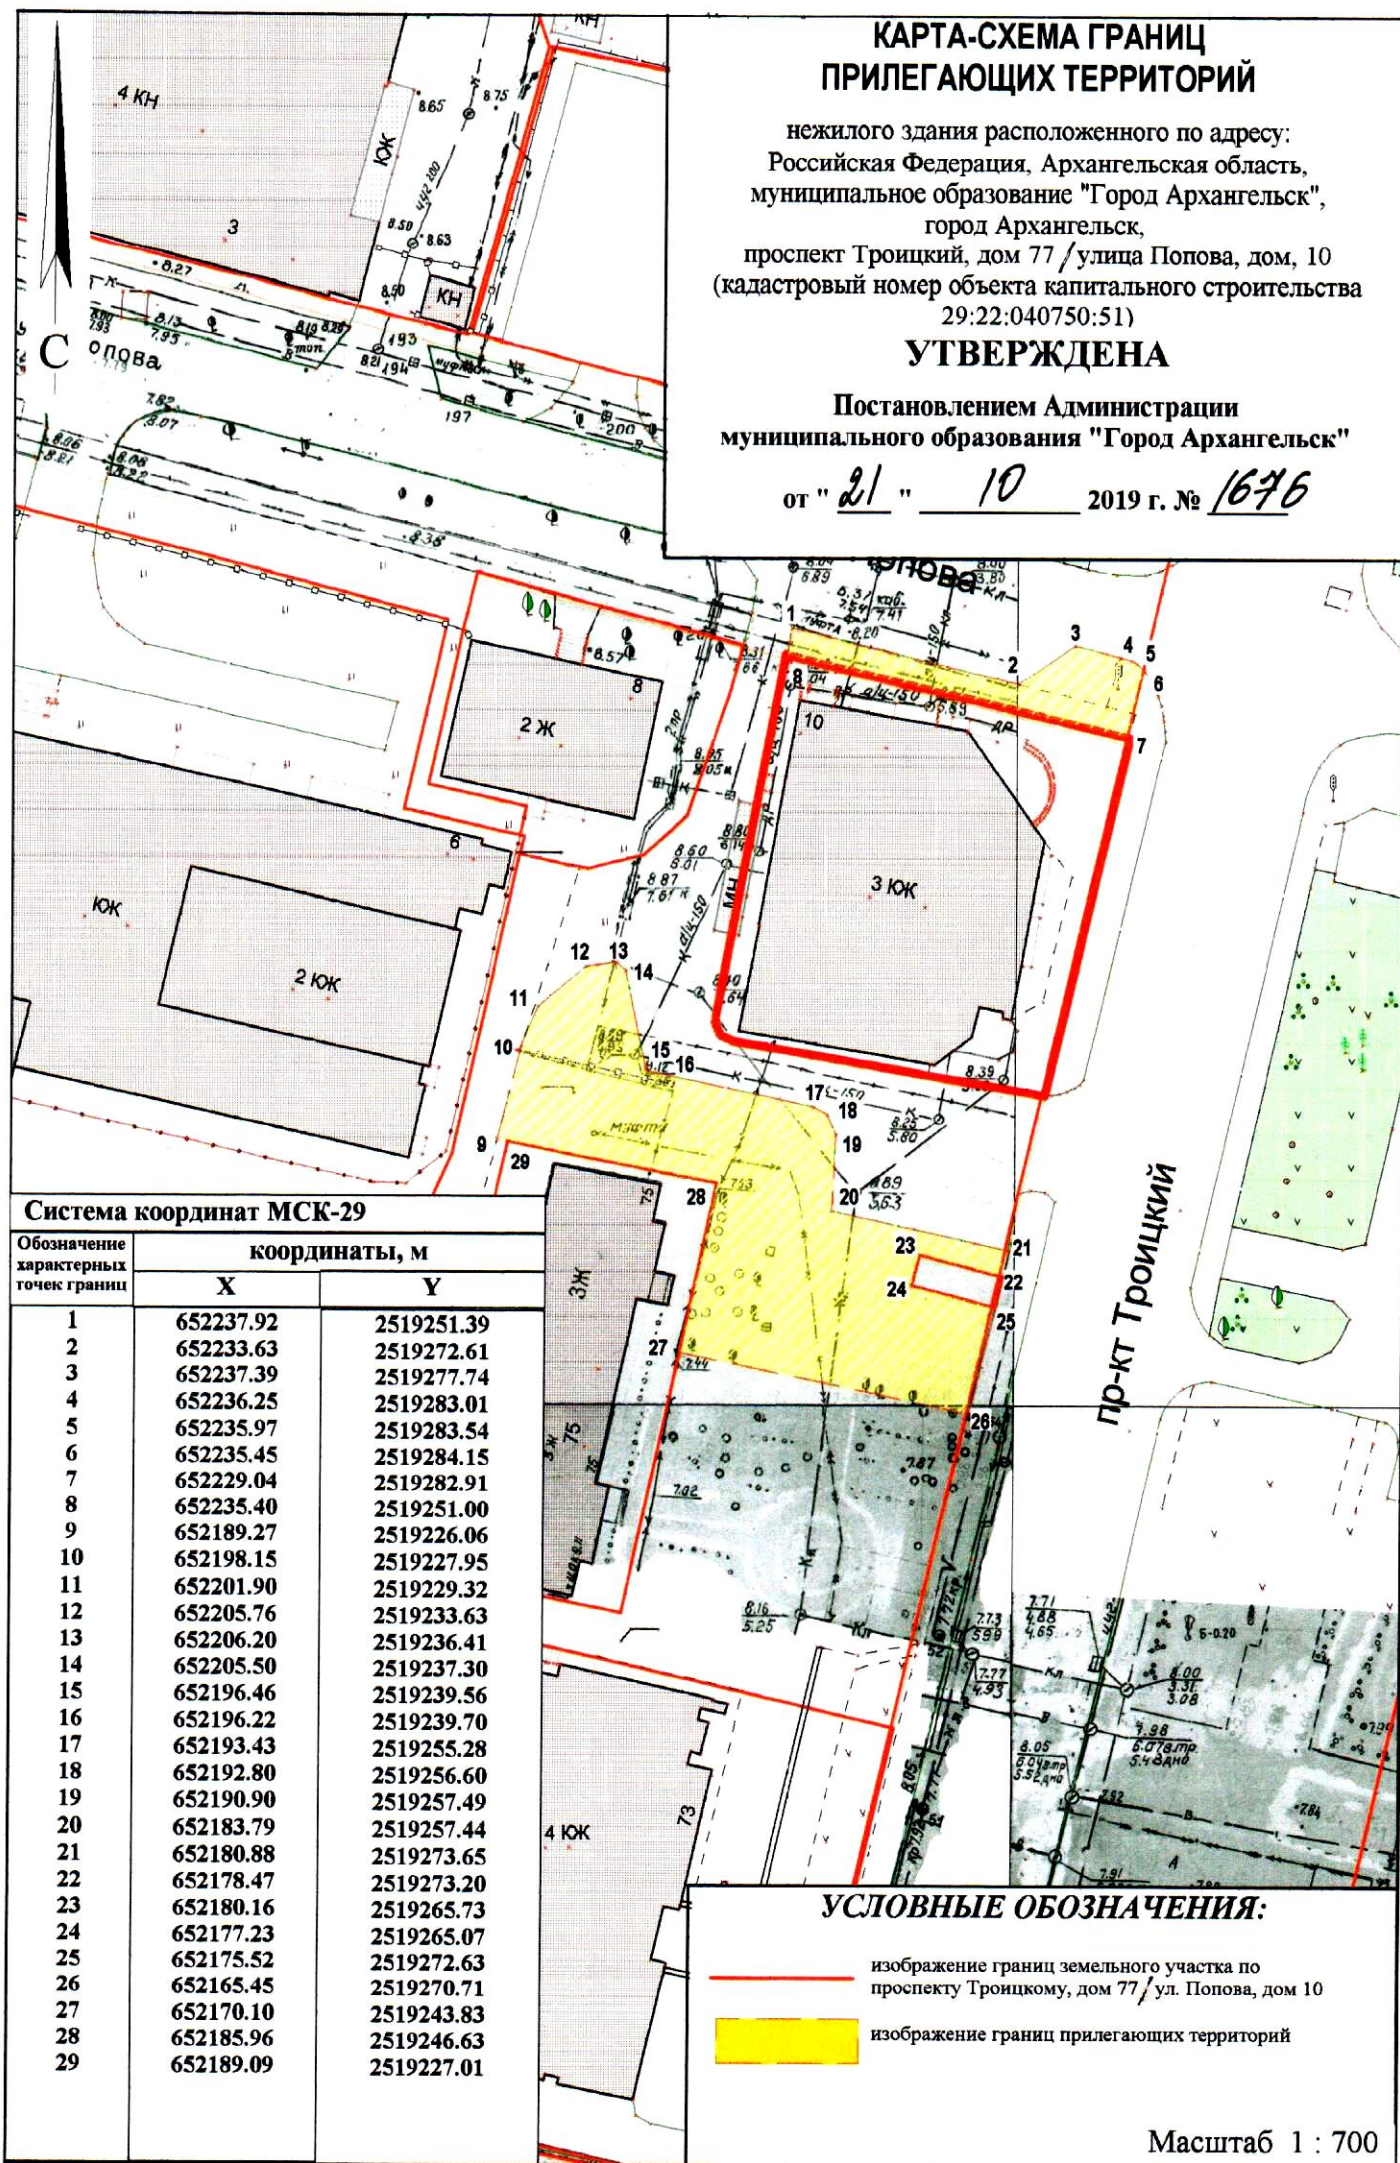

Система координат МСК-29

Обозначение характерных точек границы	координаты, м	
	X	Y
1	652237.92	2519251.39
2	652233.63	2519272.61
3	652237.39	2519277.74
4	652236.25	2519283.01
5	652235.97	2519283.54
6	652235.45	2519284.15
7	652229.04	2519282.91
8	652235.40	2519251.00
9	652189.27	2519226.06
10	652198.15	2519227.95
11	652201.90	2519229.32
12	652205.76	2519233.63
13	652206.20	2519236.41
14	652205.50	2519237.30
15	652196.46	2519239.56
16	652196.22	2519239.70
17	652193.43	2519255.28
18	652192.80	2519256.60
19	652190.90	2519257.49
20	652183.79	2519257.44
21	652180.88	2519273.65
22	652178.47	2519273.20
23	652180.16	2519265.73
24	652177.23	2519265.07
25	652175.52	2519272.63
26	652165.45	2519270.71
27	652170.10	2519243.83
28	652185.96	2519246.63
29	652189.09	2519227.01

УСЛОВНЫЕ ОБОЗНАЧЕНИЯ:

- изображение границ земельного участка по проспекту Троицкому, дом 77 / ул. Попова, дом 10
- изображение границ прилегающих территорий

Масштаб 1 : 700