


# КАРТА-СХЕМА ГРАНИЦ ПРИЛЕГАЮЩИХ ТЕРРИТОРИЙ

нежилого здания расположенного по адресу:  
Российская Федерация, Архангельская область,  
муниципальное образование "Город Архангельск",  
город Архангельск, проспект Троицкий, дом 118, строение 2  
(кадастровый номер объекта капитального строительства  
29:22:040743:47)

**УТВЕРЖДЕНА**

Постановлением Администрации  
муниципального образования "Город Архангельск"

от "26" 12 2019 г. № 2175

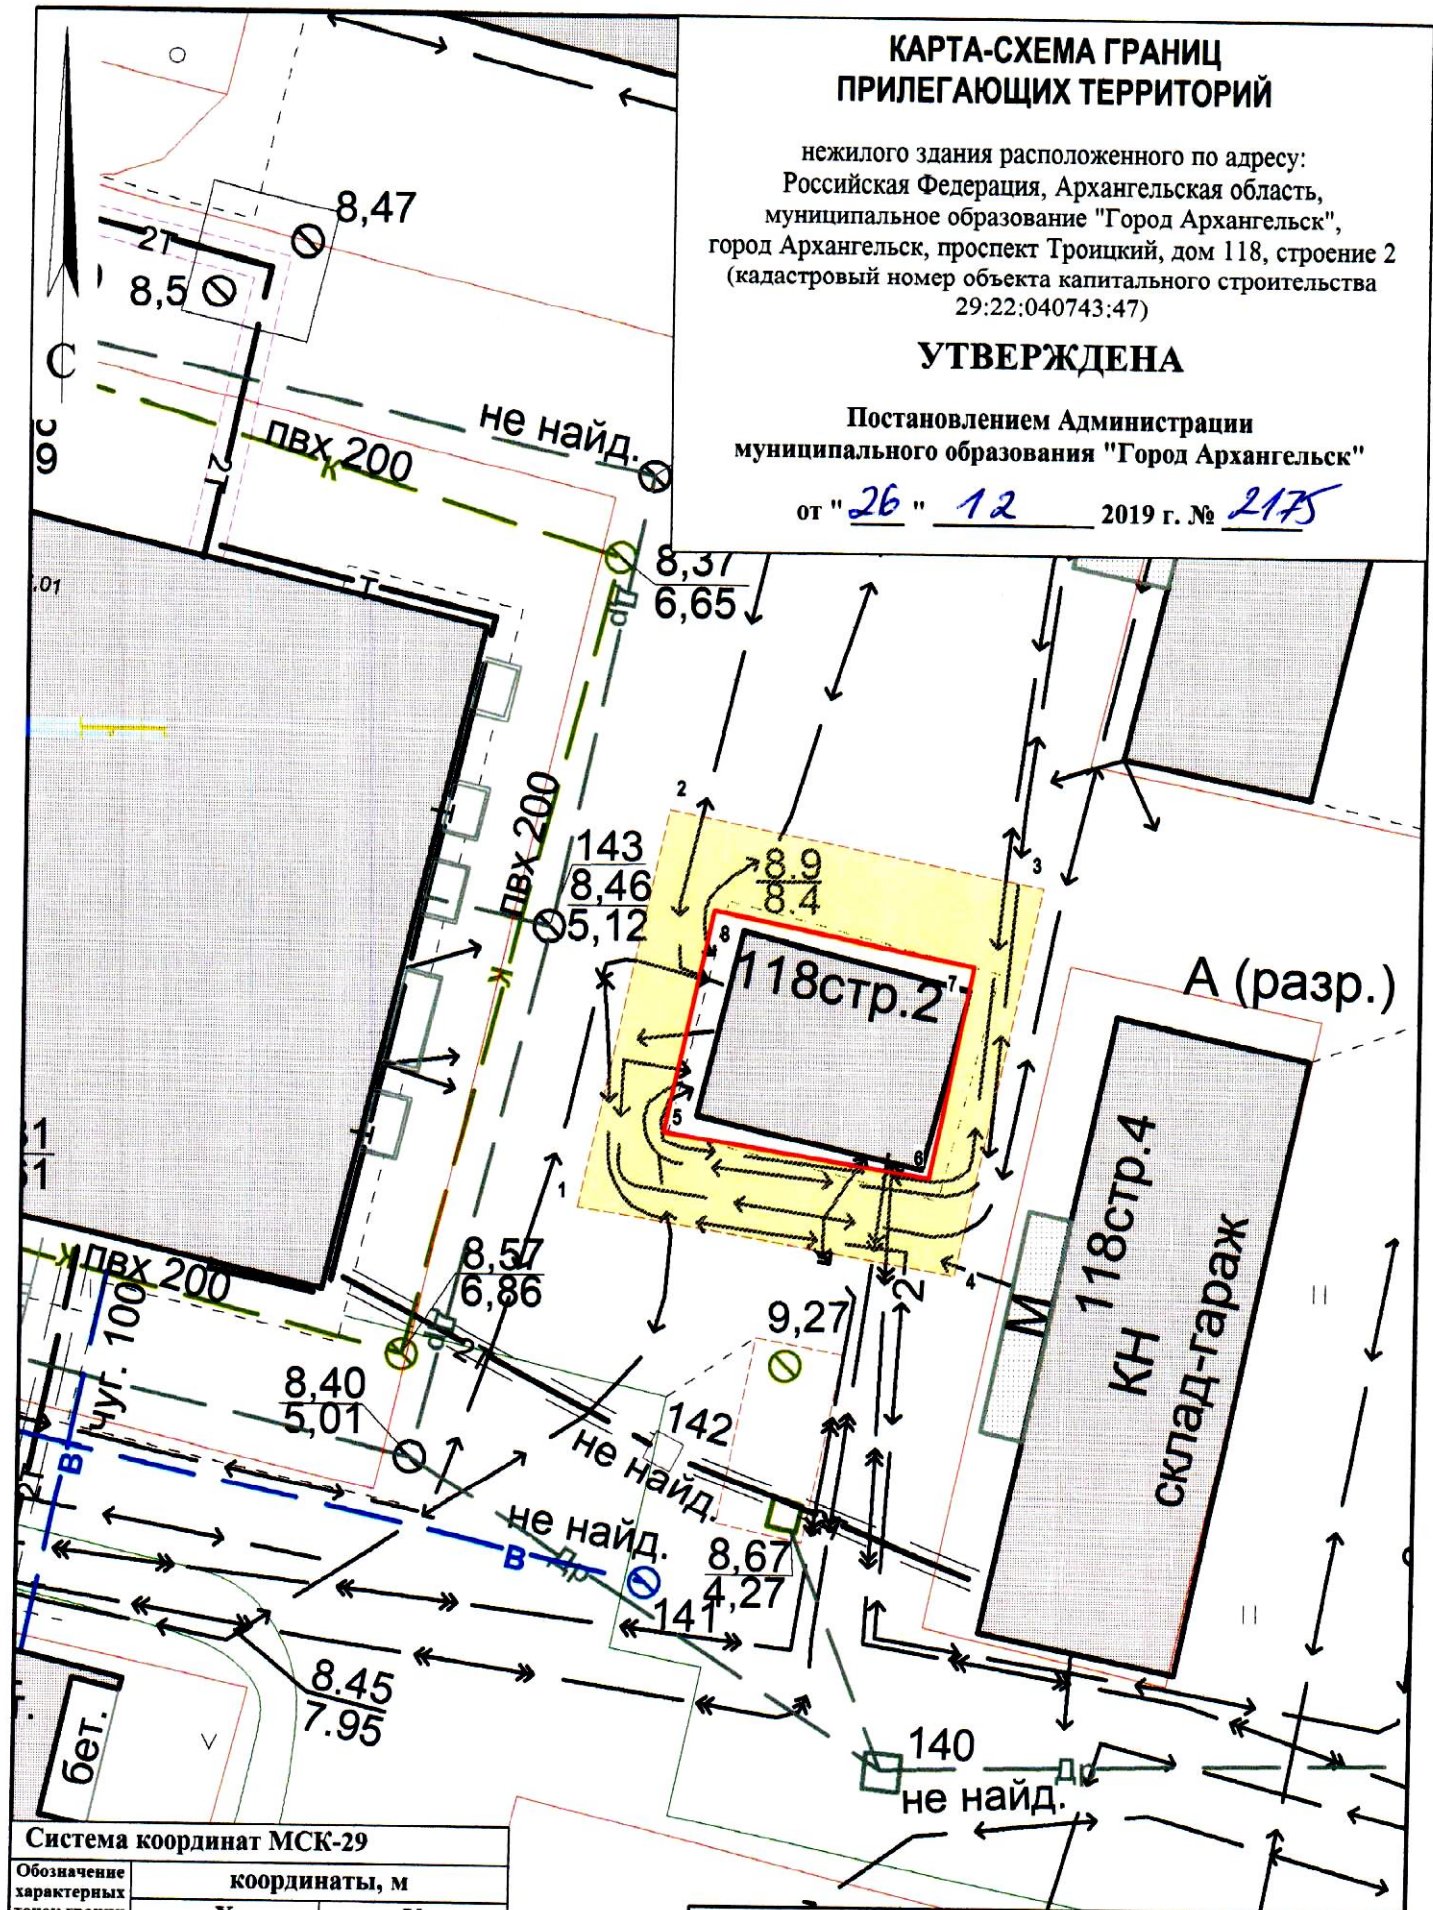

Система координат МСК-29

Обозначение характерных точек границ	координаты, м	
	X	Y
1	652309.39	2519456.00
2	652322.73	2519458.39
3	652320.68	2519470.89
4	652307.72	2519468.58
5	652312.06	2519458.71
6	652310.88	2519467.57
7	652317.99	2519468.73
8	652319.42	2519460.03

**УСЛОВНЫЕ ОБОЗНАЧЕНИЯ:**

- изображение границ земельного участка по проспекту Троицкому, дом 118, строение 2
- изображение границ прилегающих территорий

Масштаб 1 : 250