


КАРТА-СХЕМА ГРАНИЦ ПРИЛЕГАЮЩИХ ТЕРРИТОРИЙ

нежилого здания расположенного по адресу:
Российская Федерация, Архангельская область,
муниципальное образование "Город Архангельск",
город Архангельск, улица Карла Маркса, дом 6, корпус 1
(кадастровый номер объекта капитального
строительства 29:22:040751:42)

УТВЕРЖДЕНА

Постановлением Администрации
муниципального образования "Город Архангельск"

от "25" 02 2018 г. № 352

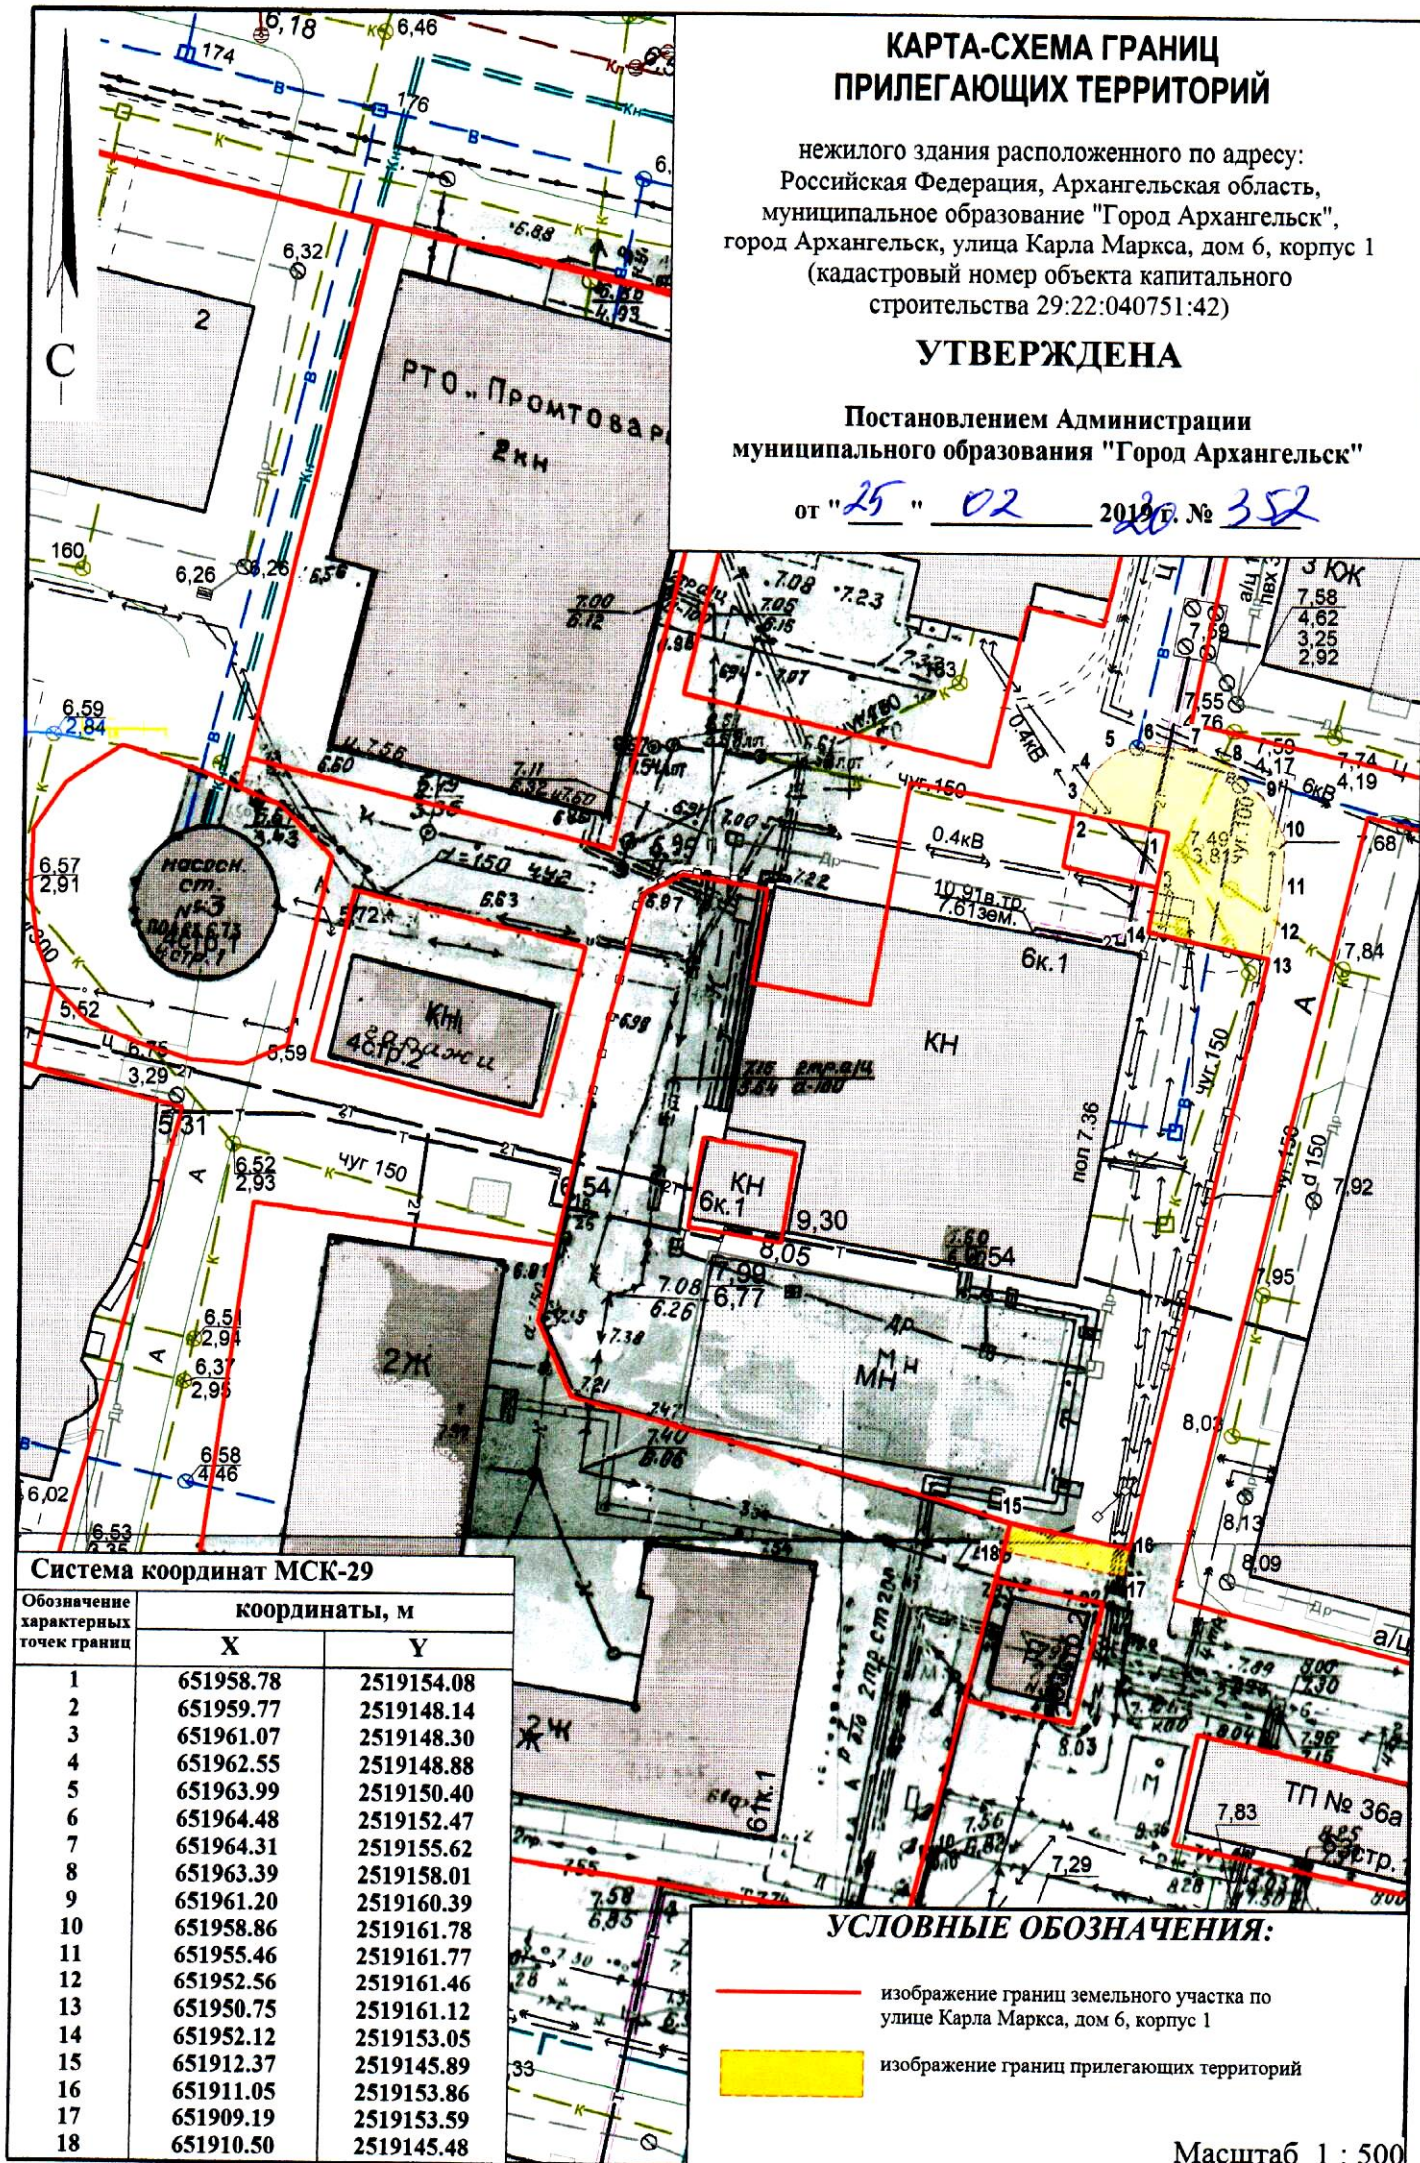

Система координат МСК-29

Обозначение характерных точек границ	координаты, м	
	X	Y
1	651958.78	2519154.08
2	651959.77	2519148.14
3	651961.07	2519148.30
4	651962.55	2519148.88
5	651963.99	2519150.40
6	651964.48	2519152.47
7	651964.31	2519155.62
8	651963.39	2519158.01
9	651961.20	2519160.39
10	651958.86	2519161.78
11	651955.46	2519161.77
12	651952.56	2519161.46
13	651950.75	2519161.12
14	651952.12	2519153.05
15	651912.37	2519145.89
16	651911.05	2519153.86
17	651909.19	2519153.59
18	651910.50	2519145.48

УСЛОВНЫЕ ОБОЗНАЧЕНИЯ:

- изображение границ земельного участка по
улице Карла Маркса, дом 6, корпус 1
- изображение границ прилегающих территорий

Масштаб 1 : 500