


# КАРТА-СХЕМА ГРАНИЦ ПРИЛЕГАЮЩИХ ТЕРРИТОРИЙ

нежилого здания расположенного по адресу:  
Российская Федерация, Архангельская область,  
муниципальное образование "Город Архангельск",  
город Архангельск, проспект Троицкий, дом 118  
(кадастровый номер объекта капитального  
строительства 29:22:040743:52)

**УТВЕРЖДЕНА**

Постановлением Администрации  
муниципального образования "Город Архангельск"

от "25" 02 2019 г. № 358

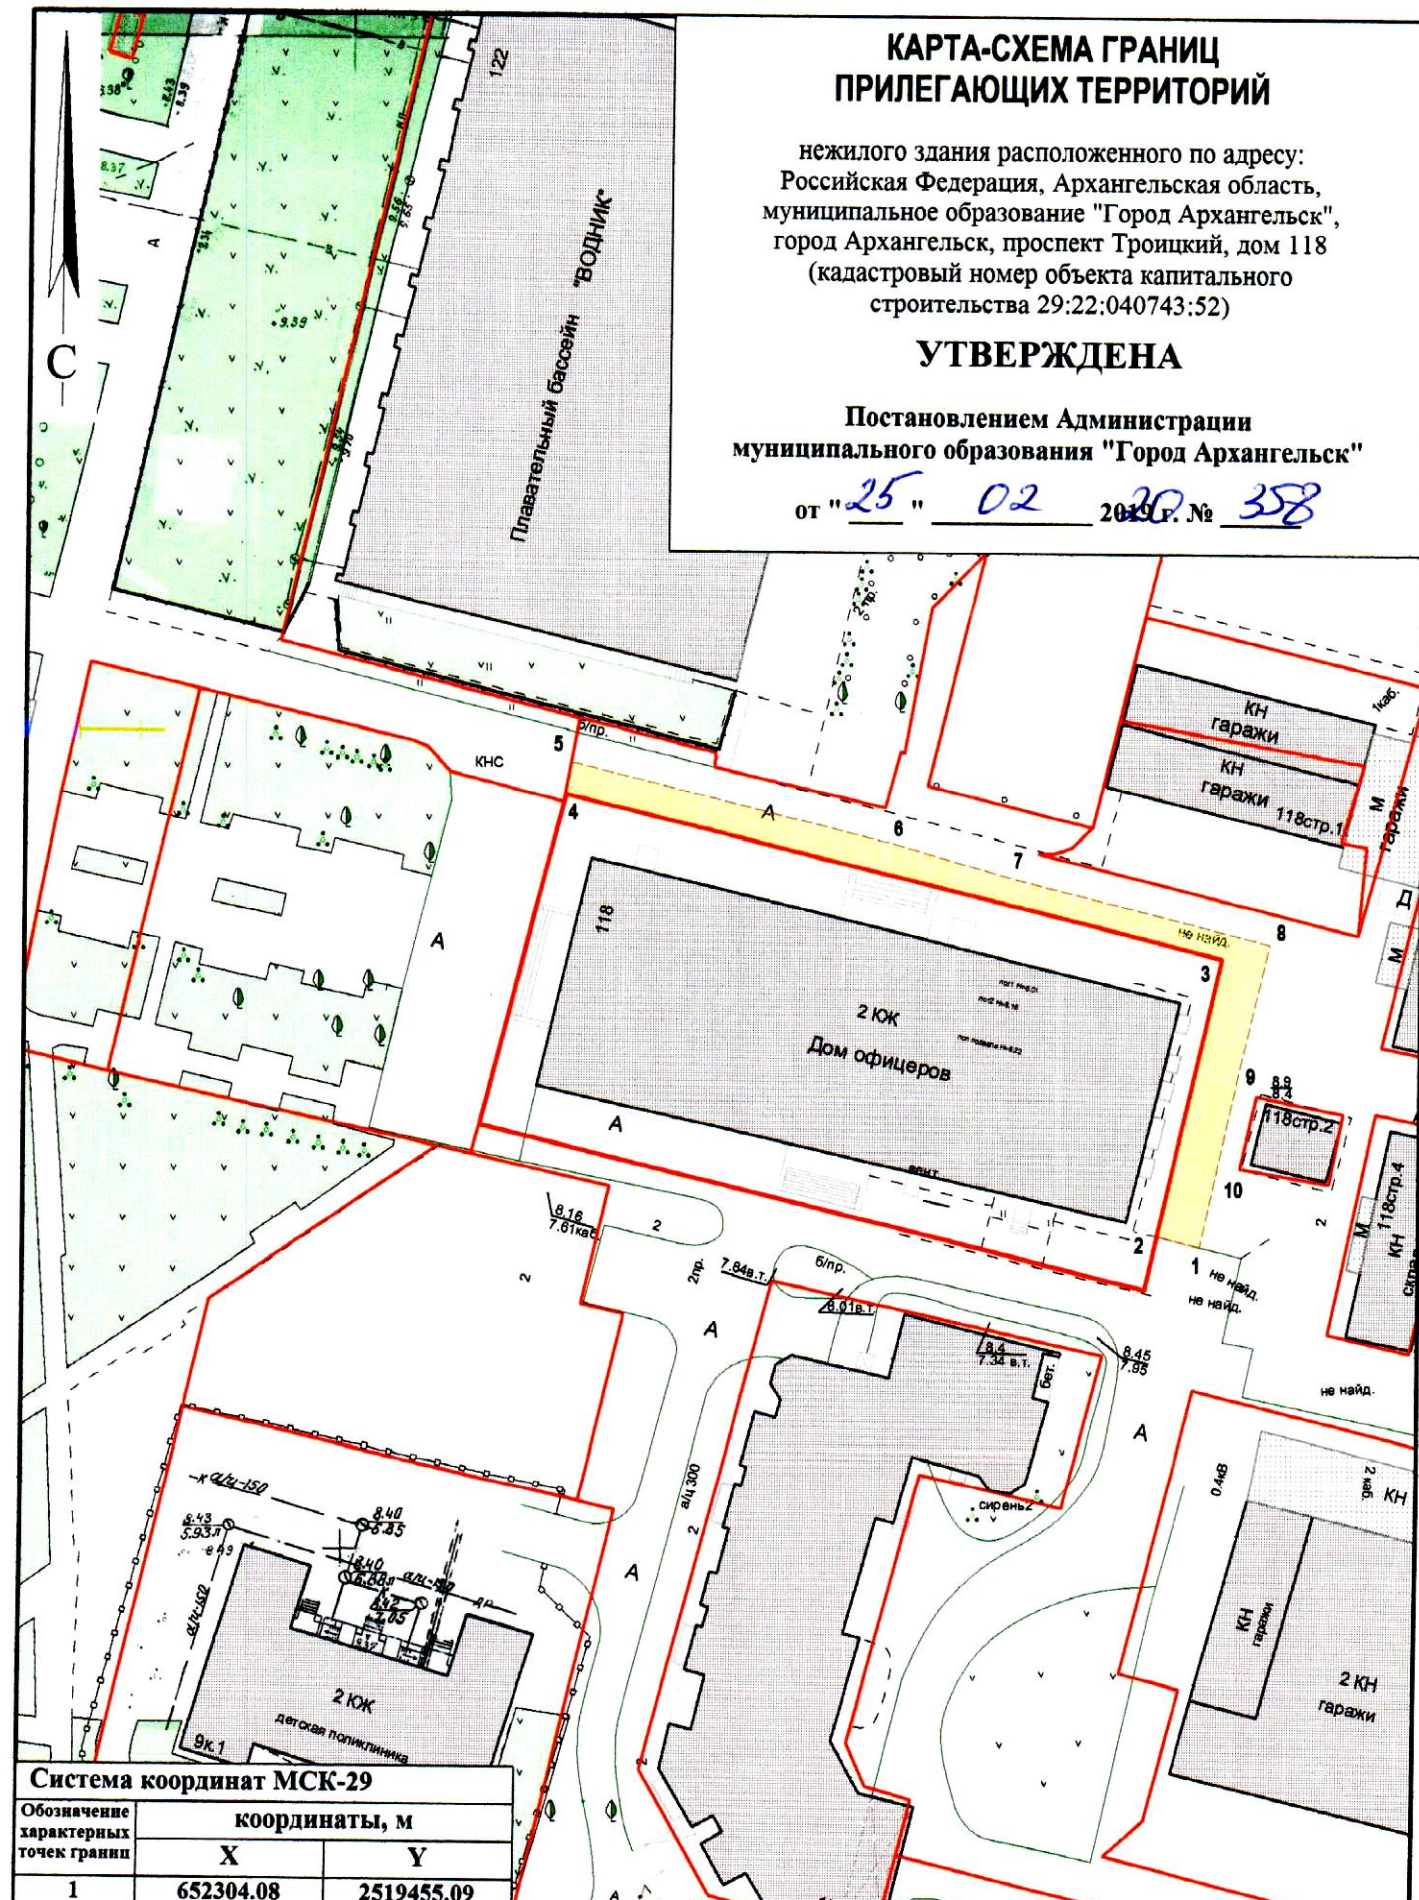

## Система координат МСК-29

Обозначение характерных точек границ	координаты, м	
	X	Y
1	652304.08	2519455.09
2	652304.94	2519450.75
3	652332.94	2519456.02
4	652346.44	2519390.07
5	652349.67	2519390.45
6	652342.82	2519423.24
7	652339.81	2519435.53
8	652334.49	2519460.64
9	652322.73	2519458.39
10	652309.39	2519456.00

## УСЛОВНЫЕ ОБОЗНАЧЕНИЯ:

- изображение границ земельного участка по проспекту Троицкому, дом 118
- изображение границ прилегающих территорий

Масштаб 1 : 750