


КАРТА-СХЕМА ГРАНИЦ ПРИЛЕГАЮЩИХ ТЕРРИТОРИЙ

нежилого здания расположенного по адресу:
Российская Федерация, Архангельская область,
муниципальное образование "Город Архангельск",
город Архангельск, проспект Троицкий, дом 106
(кадастровый номер объекта капитального
строительства 29:22:040749:37)

УТВЕРЖДЕНА

Постановлением Администрации
муниципального образования "Город Архангельск"

от "25" 02 2019 г. № 359

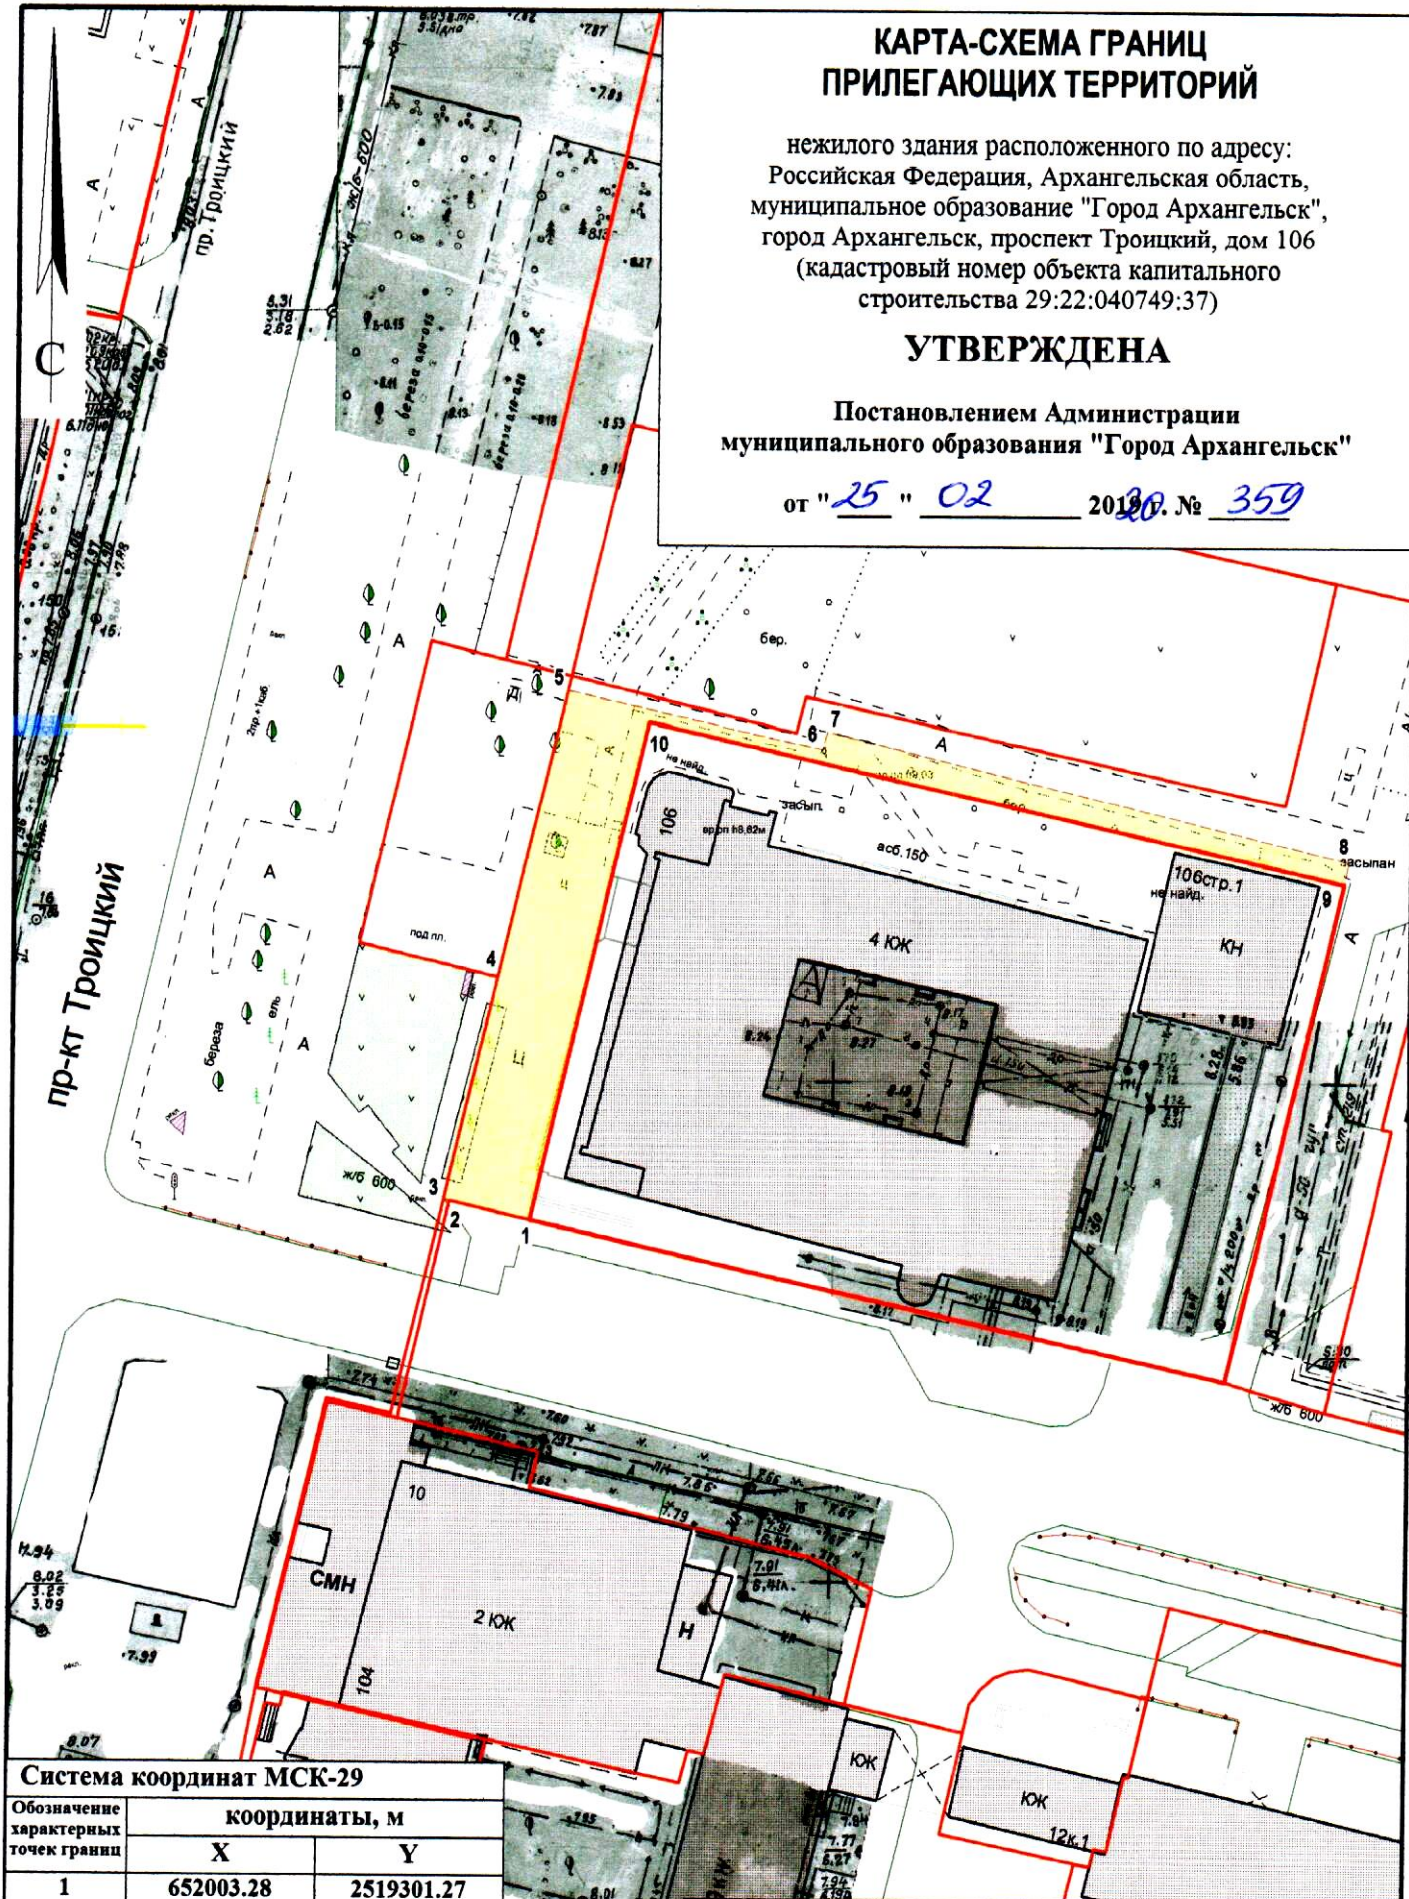

Система координат МСК-29

Обозначение характерных точек границ	координаты, м	
	X	Y
1	652003.28	2519301.27
2	652004.83	2519293.20
3	652005.00	2519292.64
4	652027.27	2519297.03
5	652056.09	2519302.71
6	652051.35	2519328.25
7	652053.17	2519328.67
8	652042.19	2519380.98
9	652039.96	2519380.64
10	652053.37	2519310.90

УСЛОВНЫЕ ОБОЗНАЧЕНИЯ:

- изображение границ земельного участка по проспекту Троицкому, дом 106
- изображение границ прилегающих территорий

Масштаб 1 : 750