


КАРТА-СХЕМА ГРАНИЦ ПРИЛЕГАЮЩИХ ТЕРРИТОРИЙ

нежилого здания расположенного по адресу:
Российская Федерация, Архангельская область,
муниципальное образование "Город Архангельск",
город Архангельск, проспект Троицкий, дом 118, строение 3
(кадастровый номер объекта капитального
строительства 29:22:040743:53)

УТВЕРЖДЕНА

Постановлением Администрации
муниципального образования "Город Архангельск"

от "25" 02 2020 г. № 360

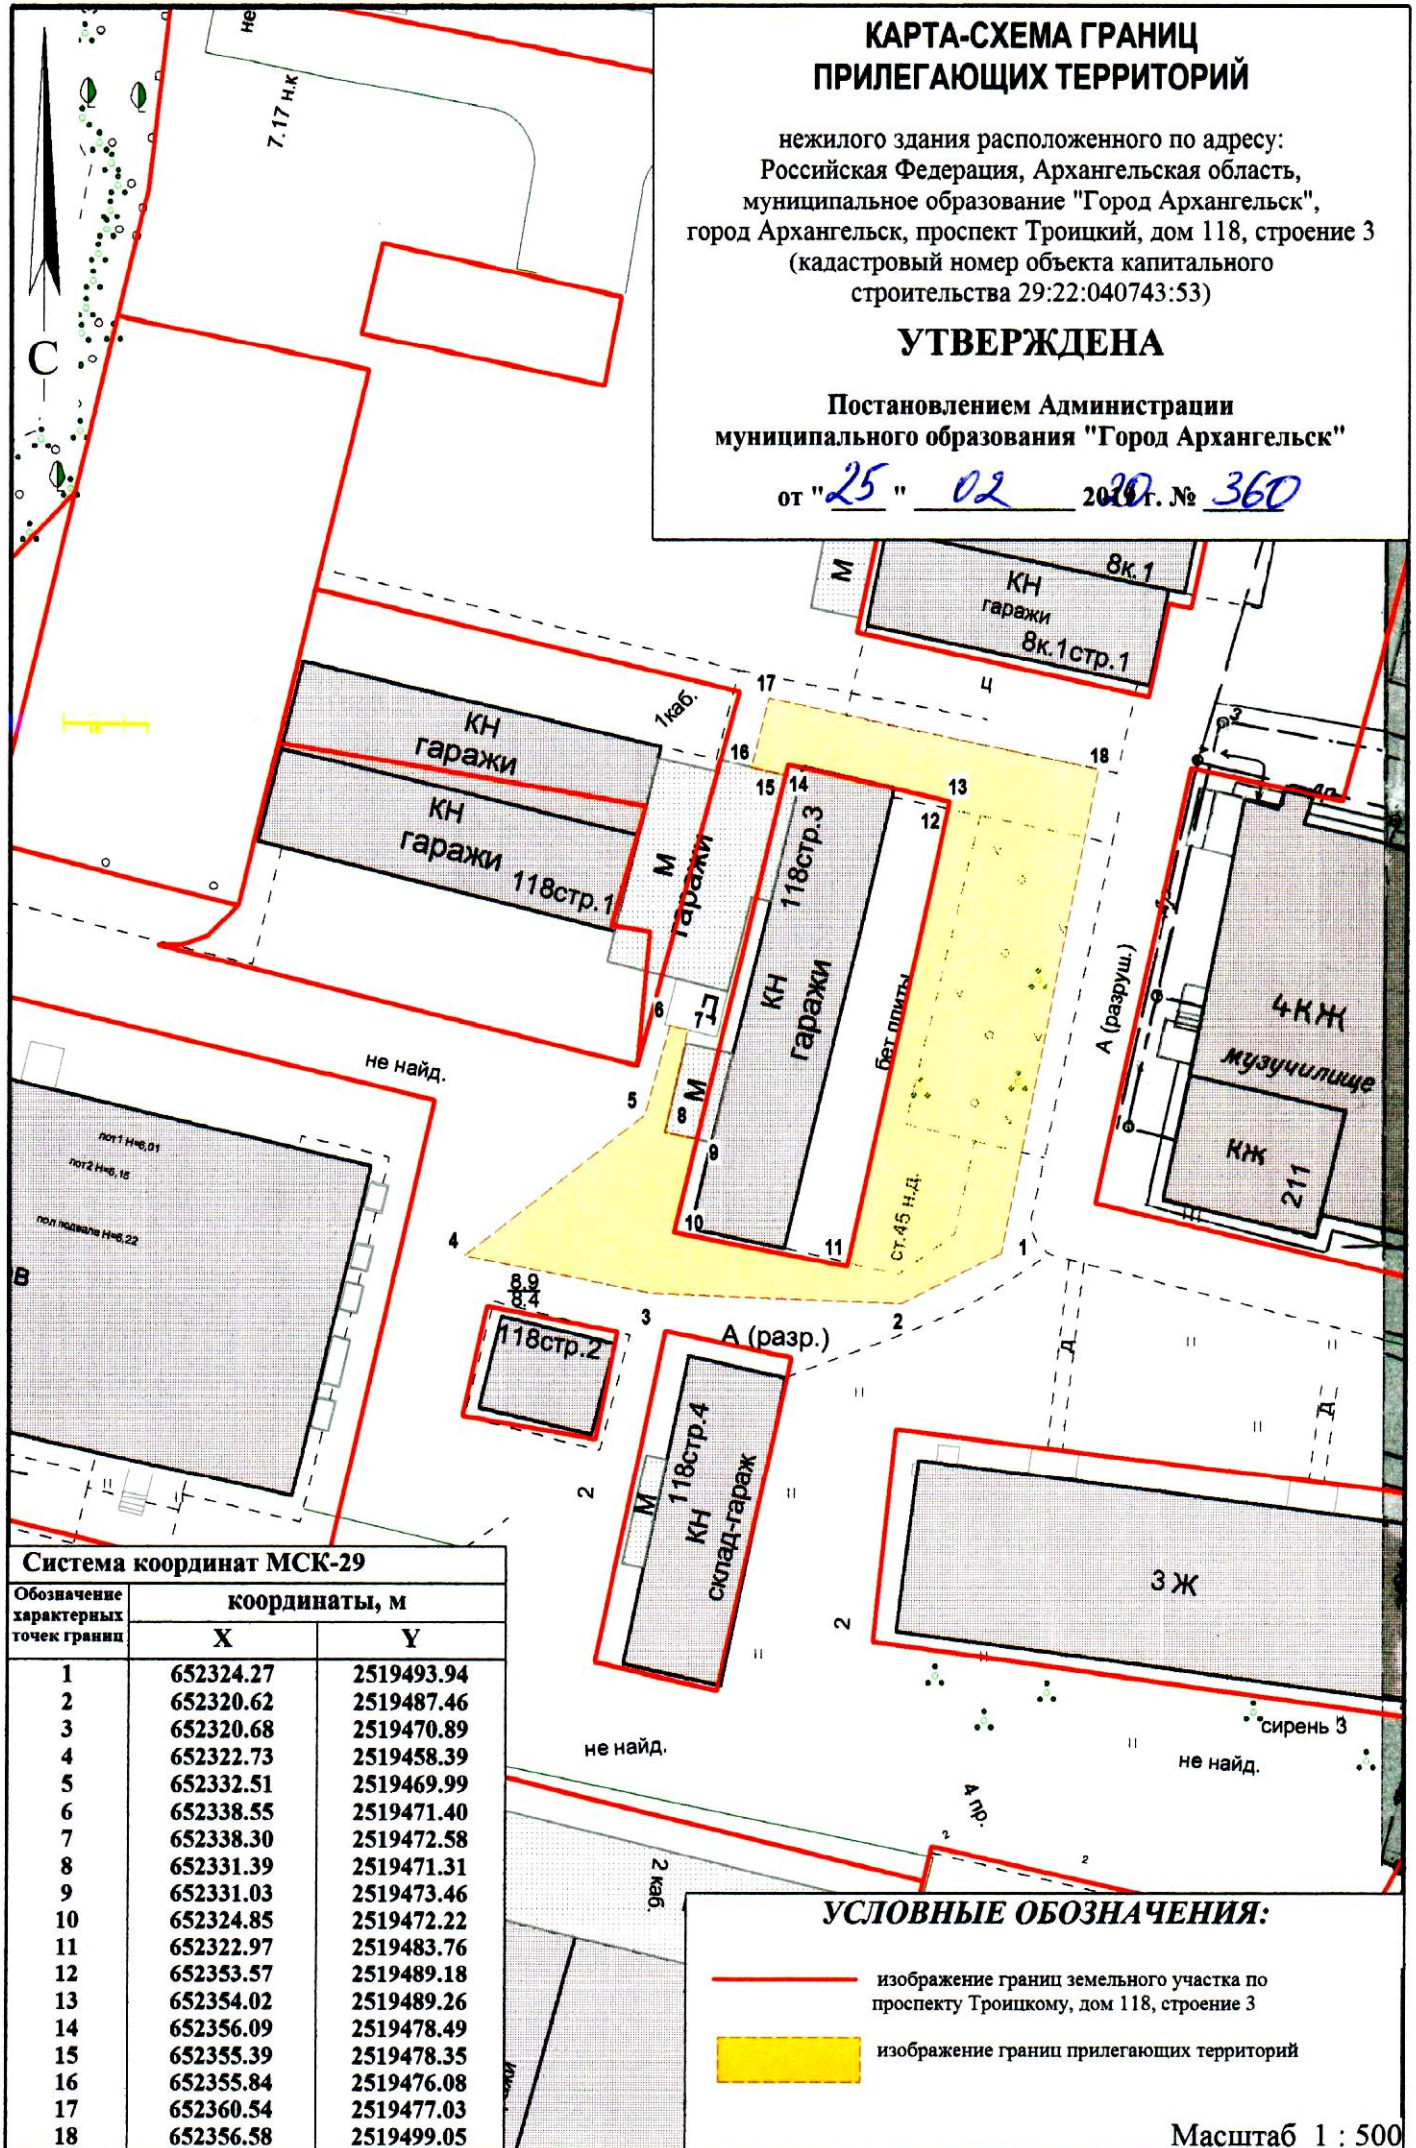

Система координат МСК-29

Обозначение характерных точек границ	координаты, м	
	X	Y
1	652324.27	2519493.94
2	652320.62	2519487.46
3	652320.68	2519470.89
4	652322.73	2519458.39
5	652332.51	2519469.99
6	652338.55	2519471.40
7	652338.30	2519472.58
8	652331.39	2519471.31
9	652331.03	2519473.46
10	652324.85	2519472.22
11	652322.97	2519483.76
12	652353.57	2519489.18
13	652354.02	2519489.26
14	652356.09	2519478.49
15	652355.39	2519478.35
16	652355.84	2519476.08
17	652360.54	2519477.03
18	652356.58	2519499.05

УСЛОВНЫЕ ОБОЗНАЧЕНИЯ:

- изображение границ земельного участка по проспекту Троицкому, дом 118, строение 3
- изображение границ прилегающих территорий

Масштаб 1 : 500