


## КАРТА-СХЕМА ГРАНИЦ ПРИЛЕГАЮЩИХ ТЕРРИТОРИЙ

нежилого здания расположенного по адресу:  
Российская Федерация, Архангельская область,  
городской округ "Город Архангельск",  
город Архангельск, улица Урицкого, дом 10, корпус 3  
(кадастровый номер объекта капитального  
строительства 29:22:050516:93)

**УТВЕРЖДЕНА**

Постановлением Администрации  
городского округа "Город Архангельск"

от "30" июня 2022 г. № 1247

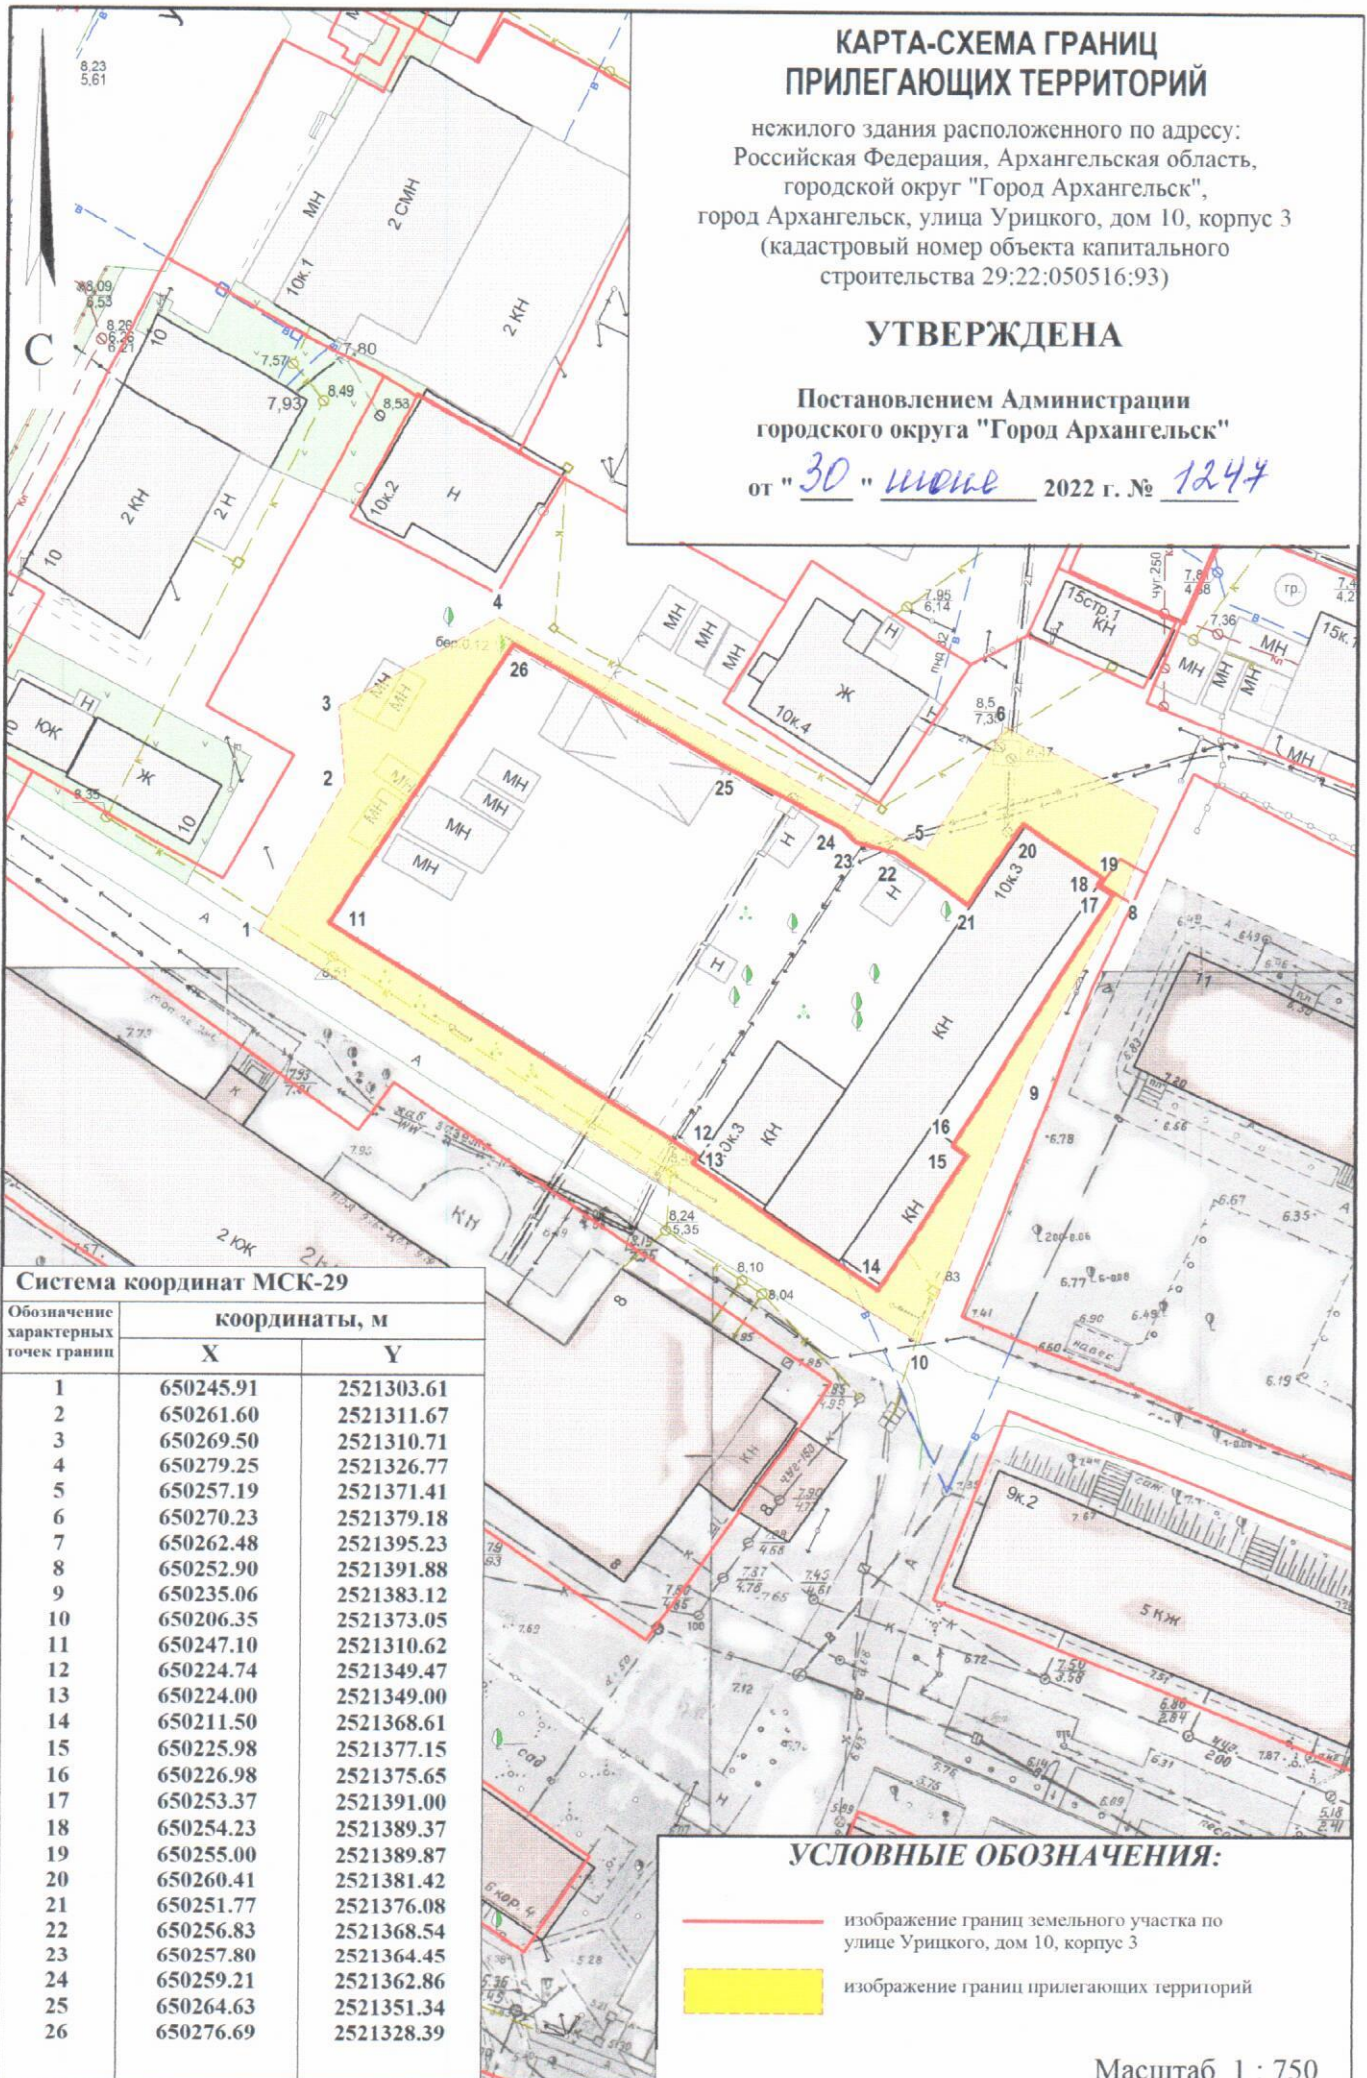

### Система координат МСК-29

Обозначение характерных точек границ	координаты, м	
	X	Y
1	650245.91	2521303.61
2	650261.60	2521311.67
3	650269.50	2521310.71
4	650279.25	2521326.77
5	650257.19	2521371.41
6	650270.23	2521379.18
7	650262.48	2521395.23
8	650252.90	2521391.88
9	650235.06	2521383.12
10	650206.35	2521373.05
11	650247.10	2521310.62
12	650224.74	2521349.47
13	650224.00	2521349.00
14	650211.50	2521368.61
15	650225.98	2521377.15
16	650226.98	2521375.65
17	650253.37	2521391.00
18	650254.23	2521389.37
19	650255.00	2521389.87
20	650260.41	2521381.42
21	650251.77	2521376.08
22	650256.83	2521368.54
23	650257.80	2521364.45
24	650259.21	2521362.86
25	650264.63	2521351.34
26	650276.69	2521328.39

### УСЛОВНЫЕ ОБОЗНАЧЕНИЯ:

- изображение границ земельного участка по улице Урицкого, дом 10, корпус 3
- изображение границ прилегающих территорий

Масштаб 1 : 750