


КАРТА-СХЕМА ГРАНИЦ ПРИЛЕГАЮЩИХ ТЕРРИТОРИЙ

нежилого здания расположенного по адресу:
Российская Федерация, Архангельская область,
муниципальное образование "Город Архангельск",
город Архангельск, проспект Троицкий, дом 37, корпус 1,
строение 1 (кадастровый номер объекта капитального
строительства 29:22:050519:112)

УТВЕРЖДЕНА

Постановлением Администрации
муниципального образования "Город Архангельск"

от "28" 07 2020 г. № 1260

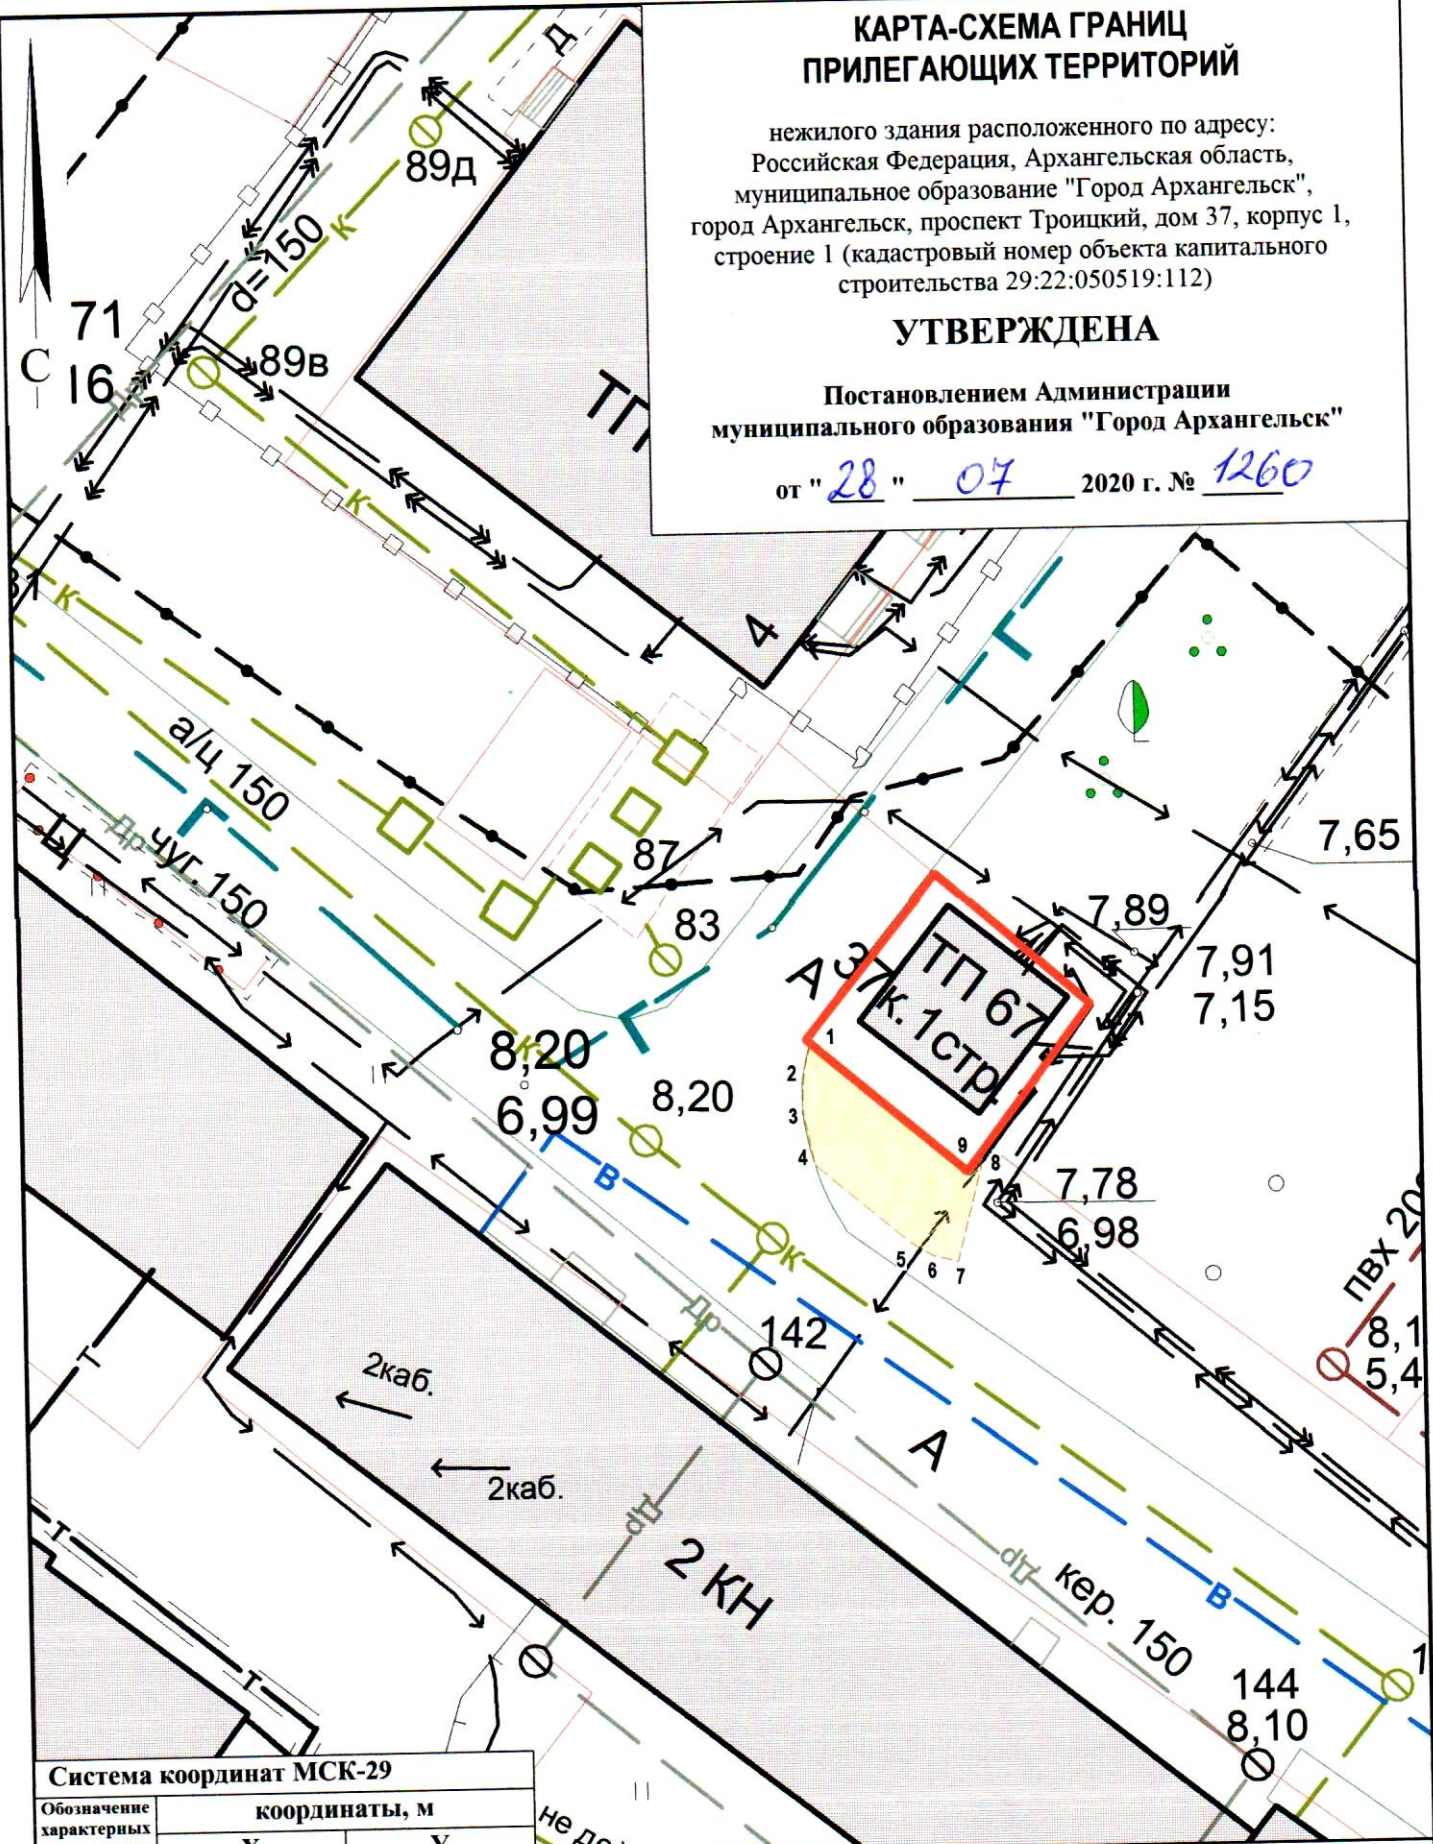

Система координат МСК-29

Обозначение характерных точек границ	координаты, м	
	X	Y
1	650828.02	2519480.17
2	650827.06	2519479.98
3	650825.89	2519479.97
4	650824.02	2519480.42
5	650821.52	2519483.61
6	650821.08	2519484.37
7	650820.92	2519485.23
8	650824.77	2519486.08
9	650823.88	2519485.46

УСЛОВНЫЕ ОБОЗНАЧЕНИЯ:

- изображение границ земельного участка по проспекту Троицкому, дом 37, корпус 1, строение 1
- изображение границ прилегающих территорий

Масштаб 1 : 250