


# КАРТА-СХЕМА ГРАНИЦ ПРИЛЕГАЮЩИХ ТЕРРИТОРИЙ

нежилого здания расположенного по адресу:  
Российская Федерация, Архангельская область,  
городской округ "Город Архангельск", город Архангельск,  
проспект Дзержинского, дом 9, корпус 2  
(кадастровый номер объекта капитального  
строительства 29:22:050101:56)

**УТВЕРЖДЕНА**

Постановлением Администрации  
городского округа "Город Архангельск"

от "10" декабря 2021 г. № 13

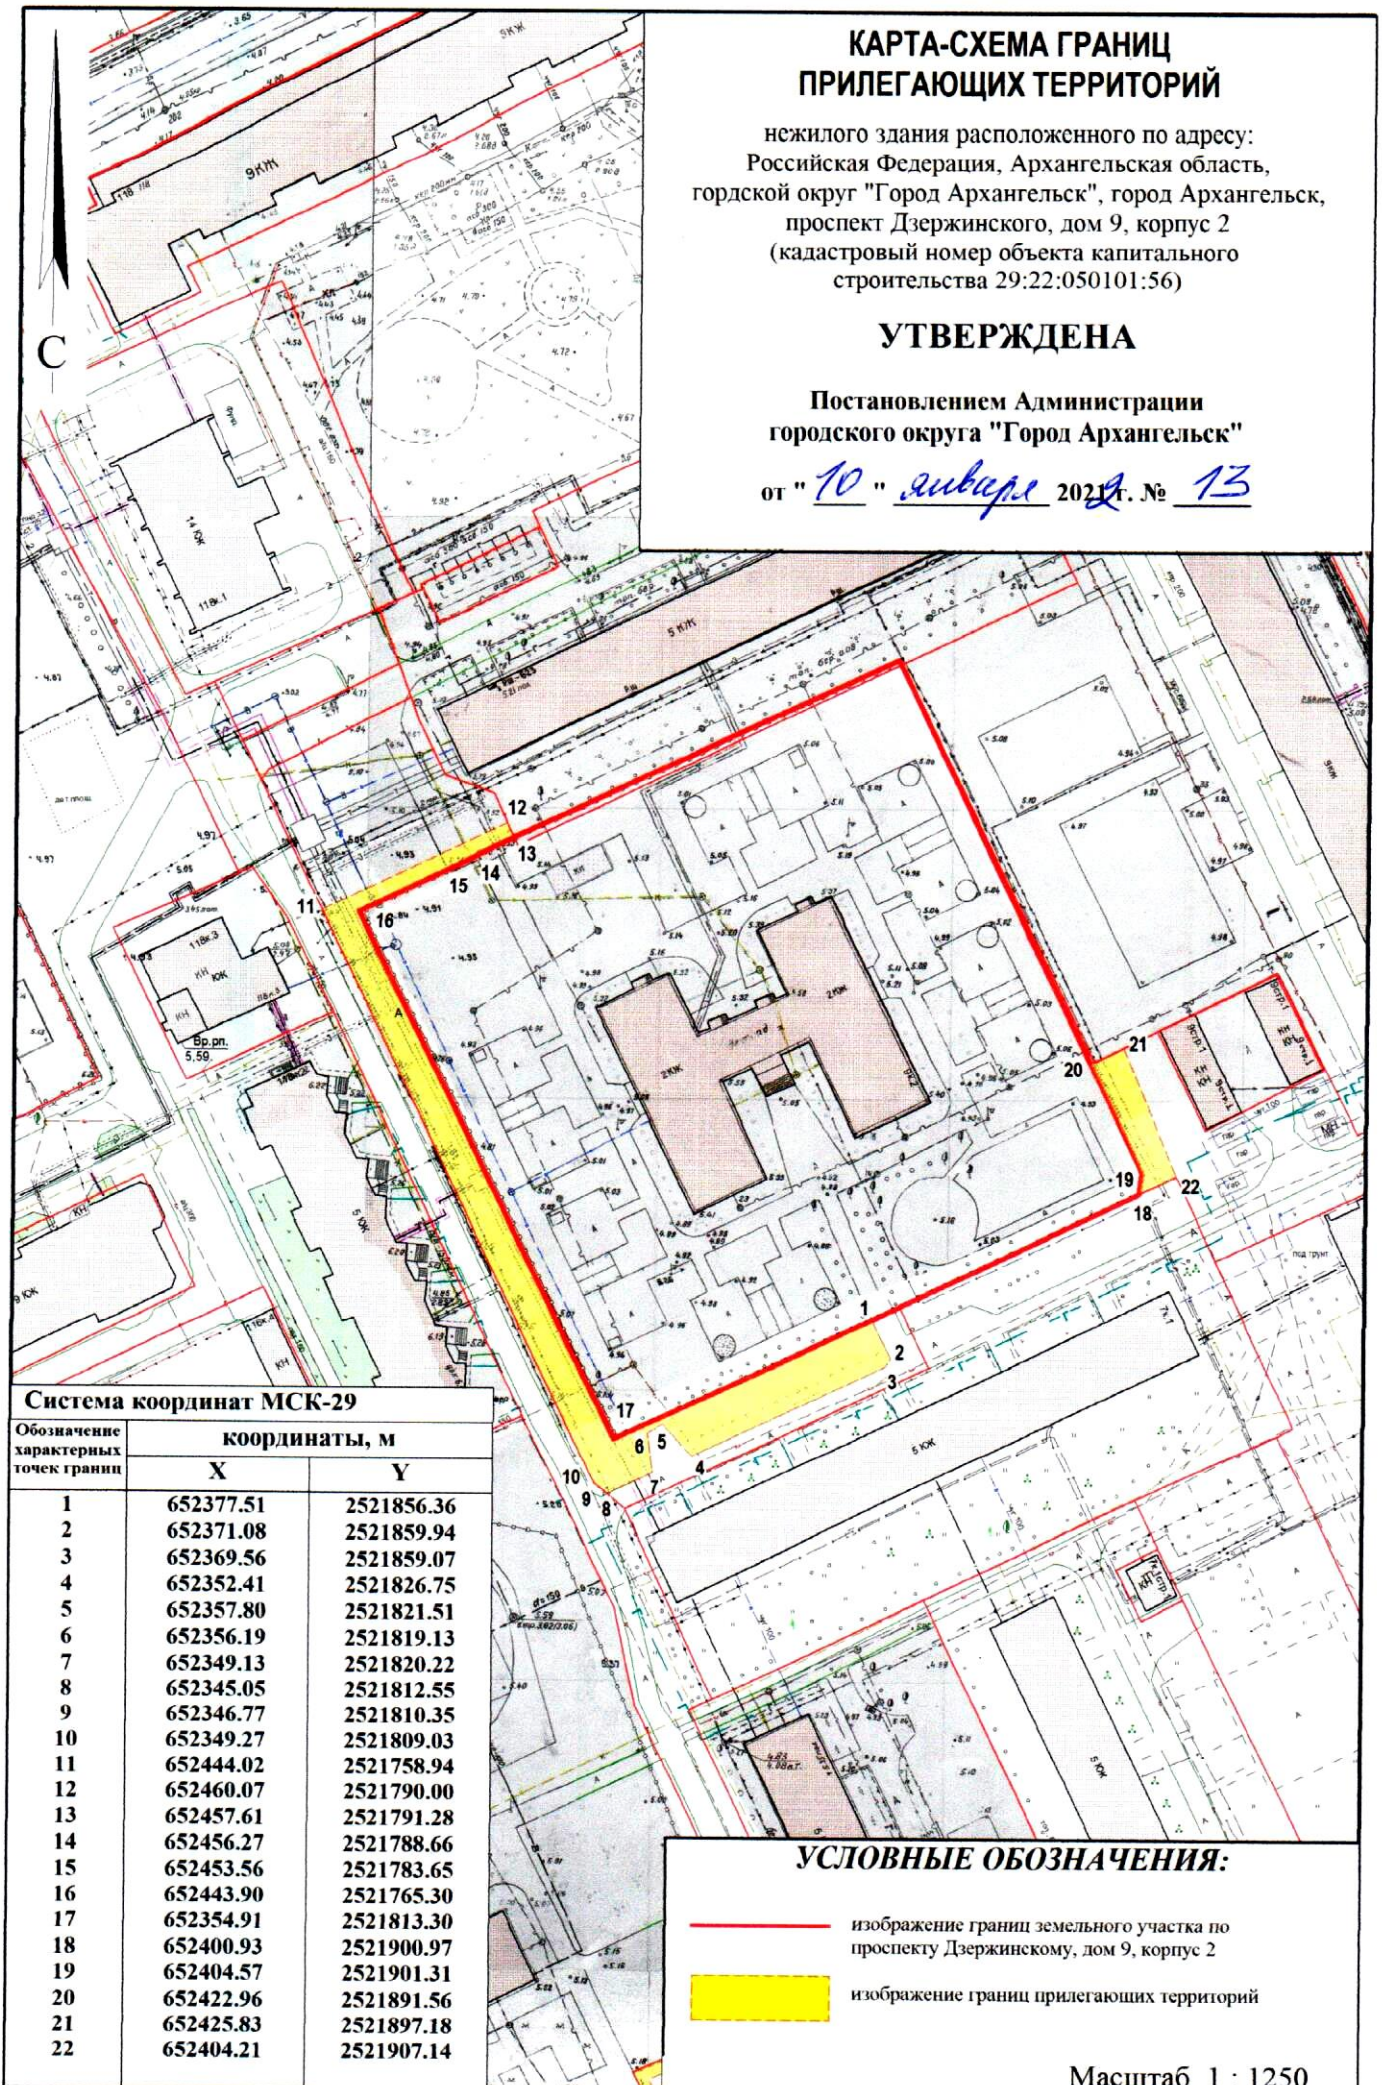

## Система координат МСК-29

Обозначение характерных точек границы	координаты, м	
	X	Y
1	652377.51	2521856.36
2	652371.08	2521859.94
3	652369.56	2521859.07
4	652352.41	2521826.75
5	652357.80	2521821.51
6	652356.19	2521819.13
7	652349.13	2521820.22
8	652345.05	2521812.55
9	652346.77	2521810.35
10	652349.27	2521809.03
11	652444.02	2521758.94
12	652460.07	2521790.00
13	652457.61	2521791.28
14	652456.27	2521788.66
15	652453.56	2521783.65
16	652443.90	2521765.30
17	652354.91	2521813.30
18	652400.93	2521900.97
19	652404.57	2521901.31
20	652422.96	2521891.56
21	652425.83	2521897.18
22	652404.21	2521907.14

## УСЛОВНЫЕ ОБОЗНАЧЕНИЯ:

- изображение границ земельного участка по проспекту Дзержинскому, дом 9, корпус 2
- изображение границ прилегающих территорий

Масштаб 1 : 1250