


## КАРТА-СХЕМА ГРАНИЦ ПРИЛЕГАЮЩИХ ТЕРРИТОРИЙ

нежилого здания расположенного по адресу:  
Российская Федерация, Архангельская область,  
муниципальное образование "Город Архангельск",  
город Архангельск, улица Воскресенская, дом 116,  
корпус 1 (кадастровый номер объекта капитального  
строительства 29:22:050101:65)

**УТВЕРЖДЕНА**


Постановлением Администрации  
муниципального образования "Город Архангельск"

от " 27 " 08 2020 г. № 1409

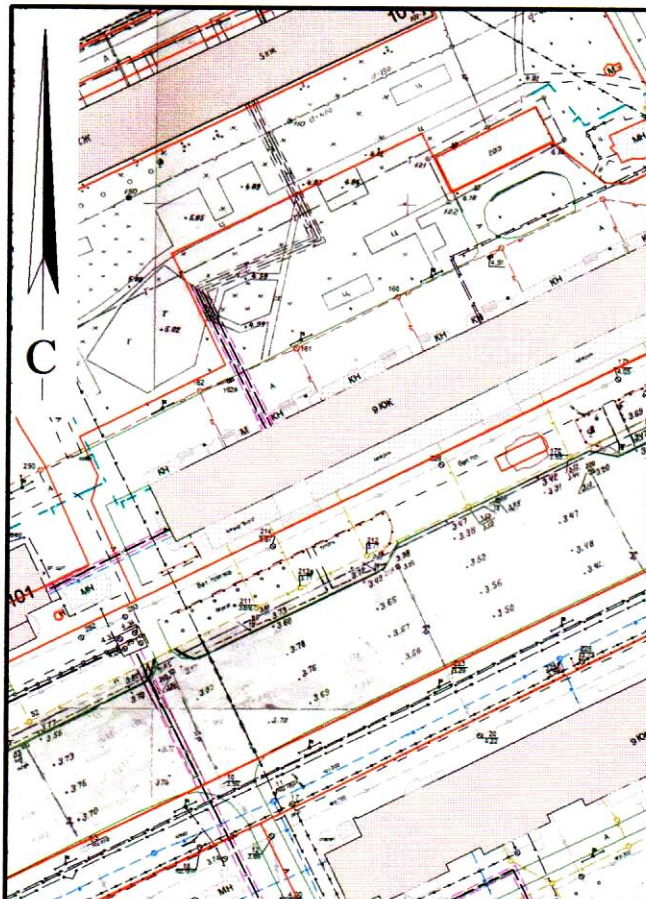

**Система координат МСК-29**

Обозначение характерных точек границ	координаты, м	
	X	Y
1	652486.52	2521649.97
2	652501.80	2521641.41
3	652509.55	2521655.97
4	652511.10	2521670.28
5	652517.62	2521683.84
6	652512.96	2521686.63
7	652509.47	2521679.90
8	652496.09	2521687.07
9	652502.12	2521698.28
10	652455.24	2521723.12
11	652445.13	2521718.13
12	652438.24	2521714.72
13	652435.37	2521714.43
14	652431.27	2521715.26
15	652413.95	2521724.31
16	652412.49	2521724.51
17	652410.98	2521724.11
18	652409.46	2521723.05
19	652406.08	2521716.64
20	652406.65	2521715.52
21	652405.52	2521713.52
22	652404.14	2521713.39
23	652380.22	2521668.55
24	652377.01	2521665.34
25	652372.96	2521662.06
26	652368.21	2521653.78
27	652364.53	2521645.14
28	652364.34	2521641.63
29	652364.75	2521639.57
30	652369.60	2521639.29
31	652367.31	2521640.53
32	652413.13	2521722.16
33	652500.41	2521676.07

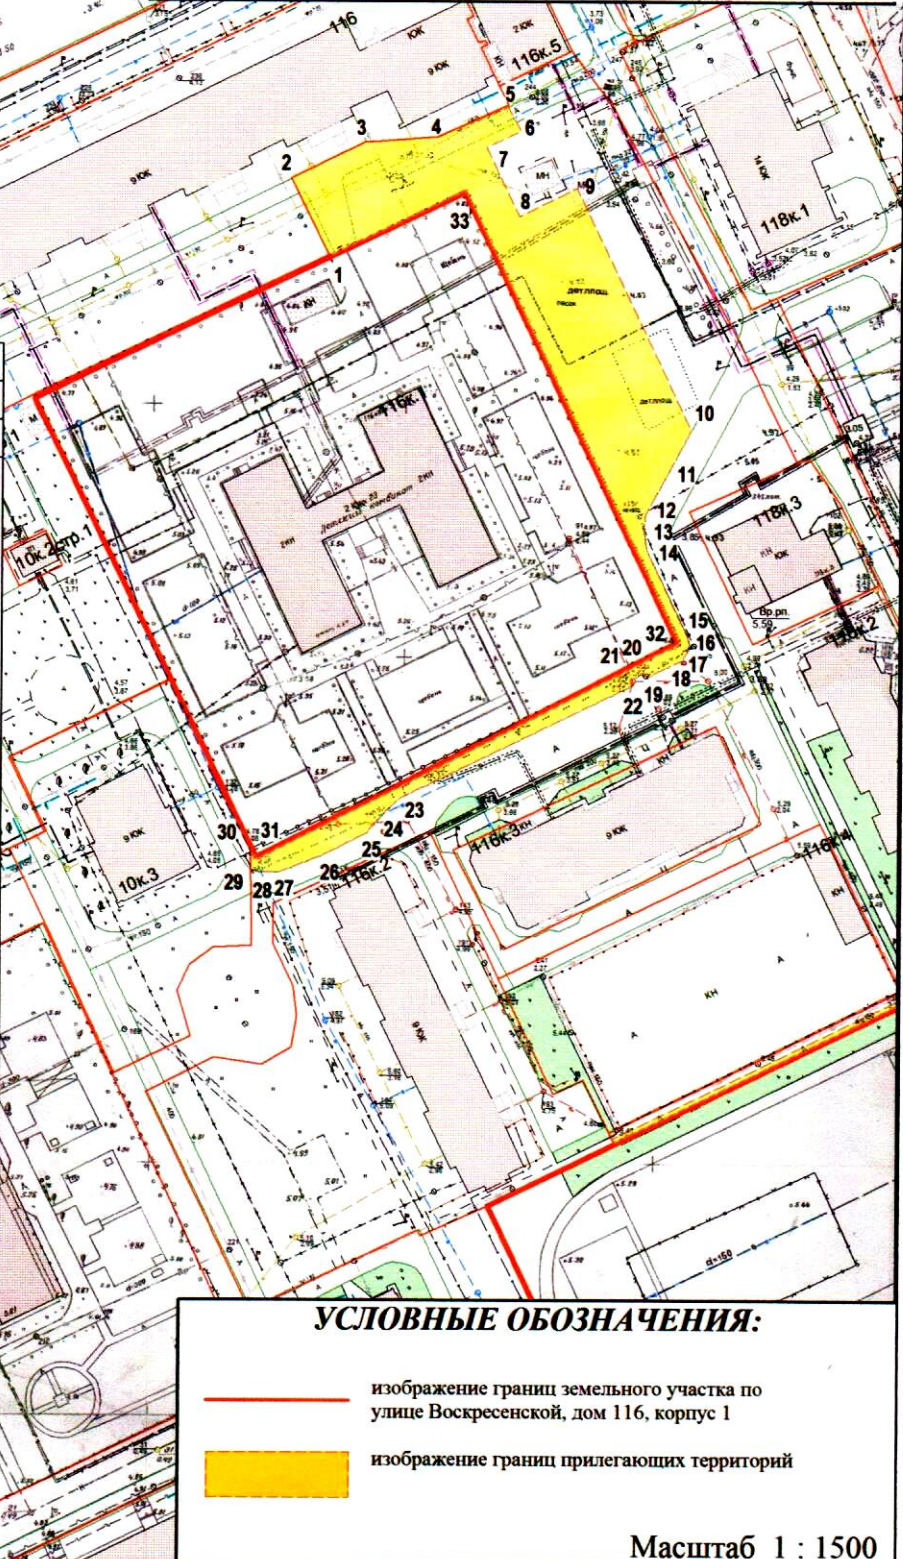

**УСЛОВНЫЕ ОБОЗНАЧЕНИЯ:**

- изображение границ земельного участка по улице Воскресенской, дом 116, корпус 1
- изображение границ прилегающих территорий

Масштаб 1 : 1500