


КАРТА-СХЕМА ГРАНИЦ ПРИЛЕГАЮЩИХ ТЕРРИТОРИЙ

нежилого гаража расположенного по адресу:
Российская Федерация, Архангельская область,
городской округ "Город Архангельск",
город Архангельск, улица Суфтина 1-й проезд, дом 5,
корпус 1 (кадастровый номер объекта
капитального строительства 29:22:050107:880)

УТВЕРЖДЕНА

Постановлением Администрации
городского округа "Город Архангельск"


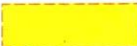
от " 4 " сентября 2023 г. № 1415

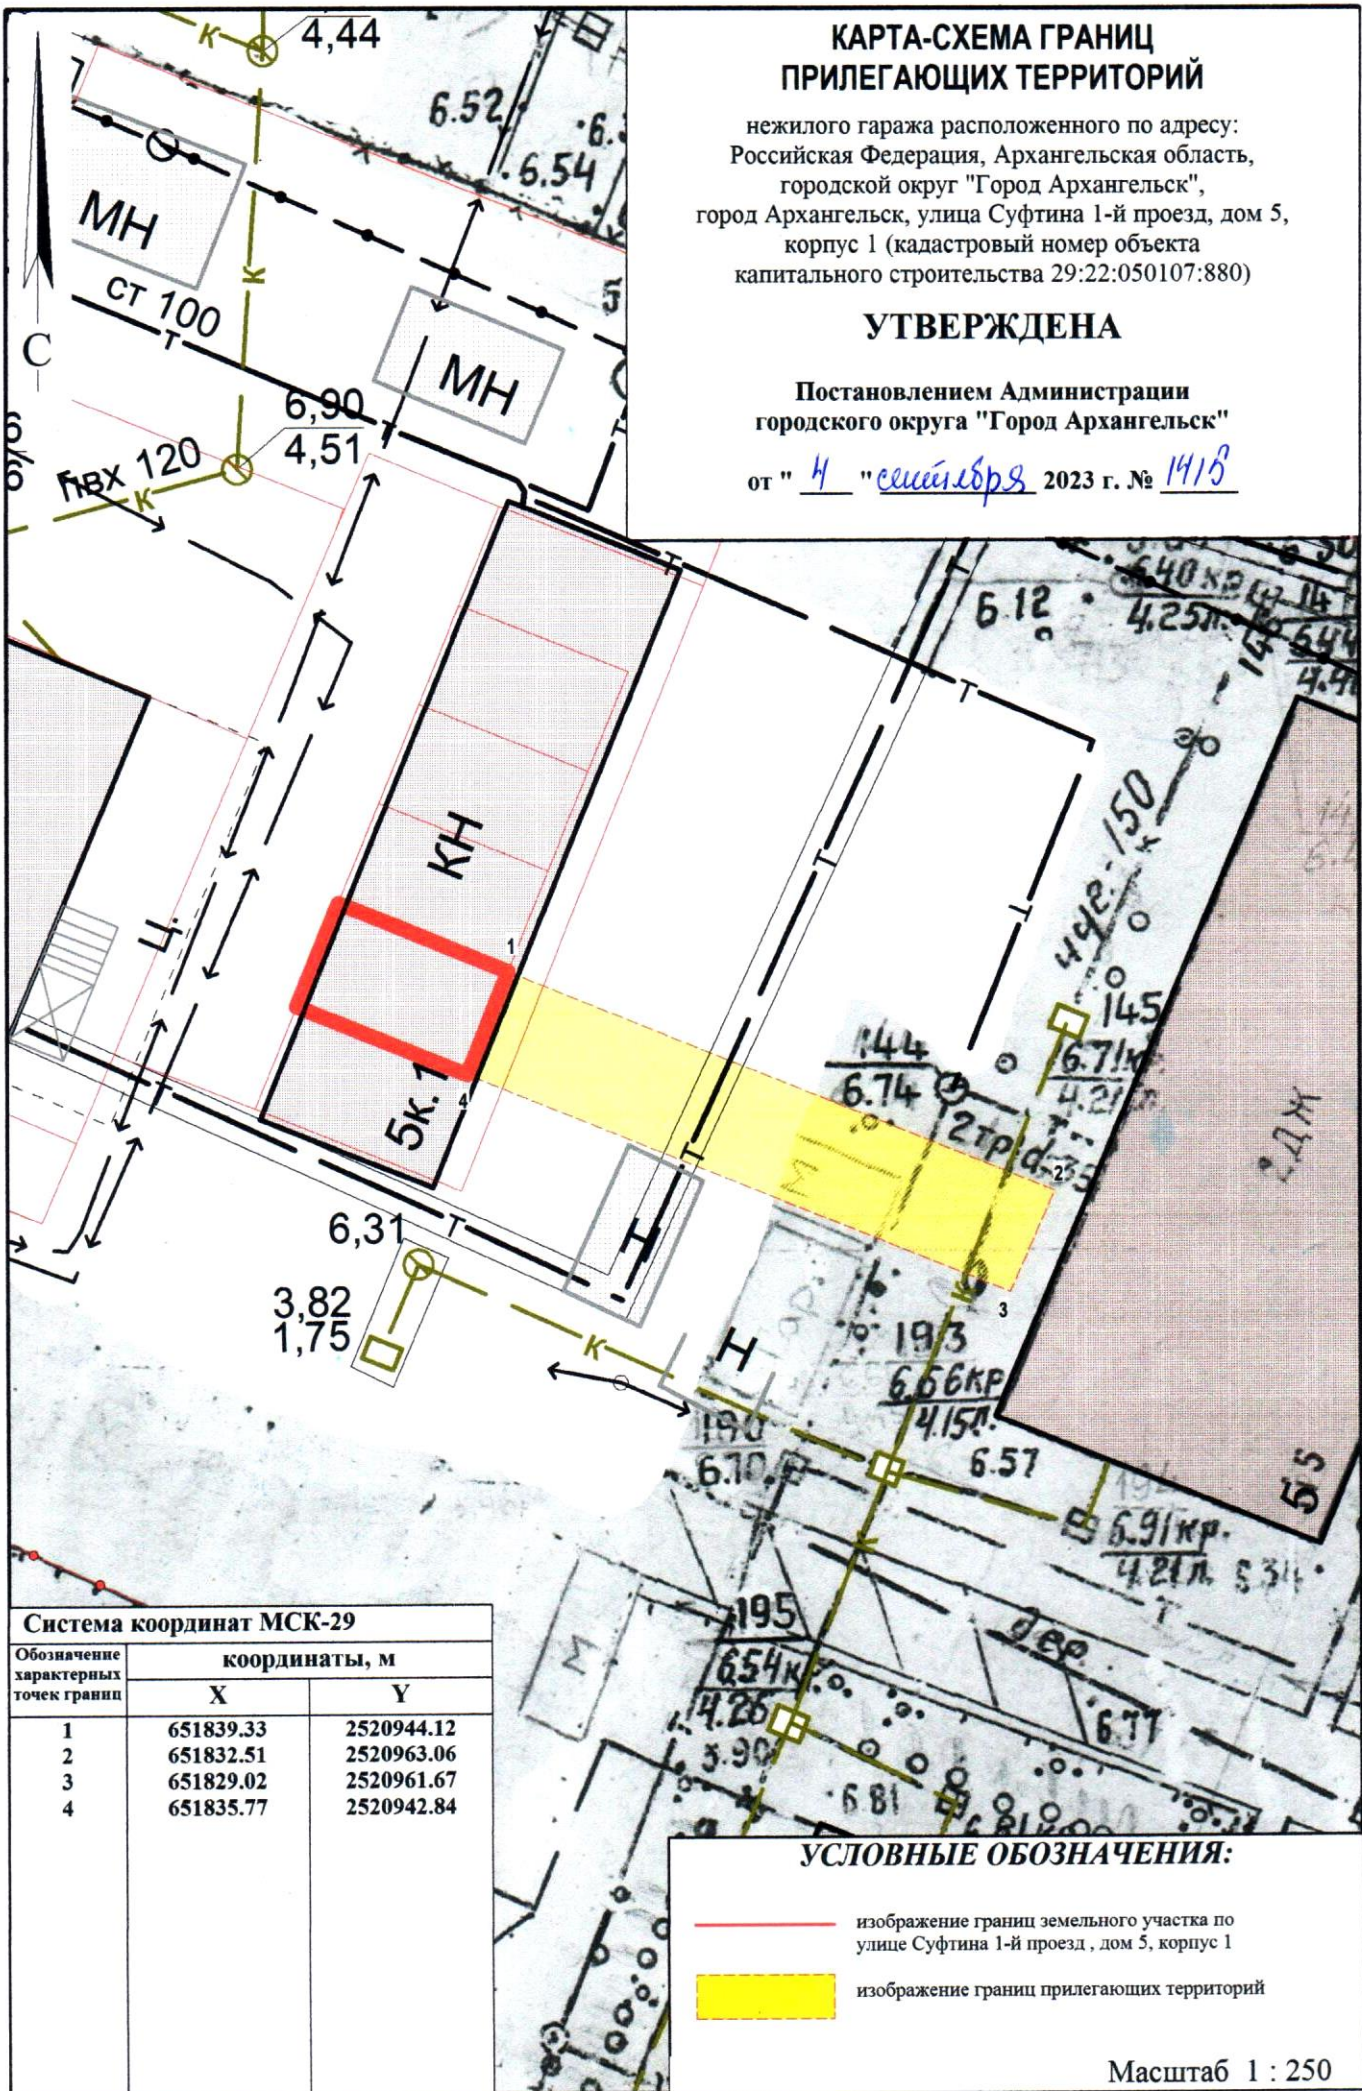

Система координат МСК-29

Обозначение характерных точек границ	координаты, м	
	X	Y
1	651839.33	2520944.12
2	651832.51	2520963.06
3	651829.02	2520961.67
4	651835.77	2520942.84

УСЛОВНЫЕ ОБОЗНАЧЕНИЯ:

-  изображение границ земельного участка по улице Суфтина 1-й проезд, дом 5, корпус 1
-  изображение границ прилегающих территорий

Масштаб 1 : 250