


КАРТА-СХЕМА ГРАНИЦ ПРИЛЕГАЮЩИХ ТЕРРИТОРИЙ

нежилого гаража расположенного по адресу:
Российская Федерация, Архангельская область,
городской округ "Город Архангельск",
город Архангельск, улица Суфтина 1-й проезд, дом 5,
корпус 1 (кадастровый номер объекта капитального
строительства 29:22:050107:882)

УТВЕРЖДЕНА

Постановлением Администрации
городского округа "Город Архангельск"

от " 4 " сентября 2023 г. № 1417

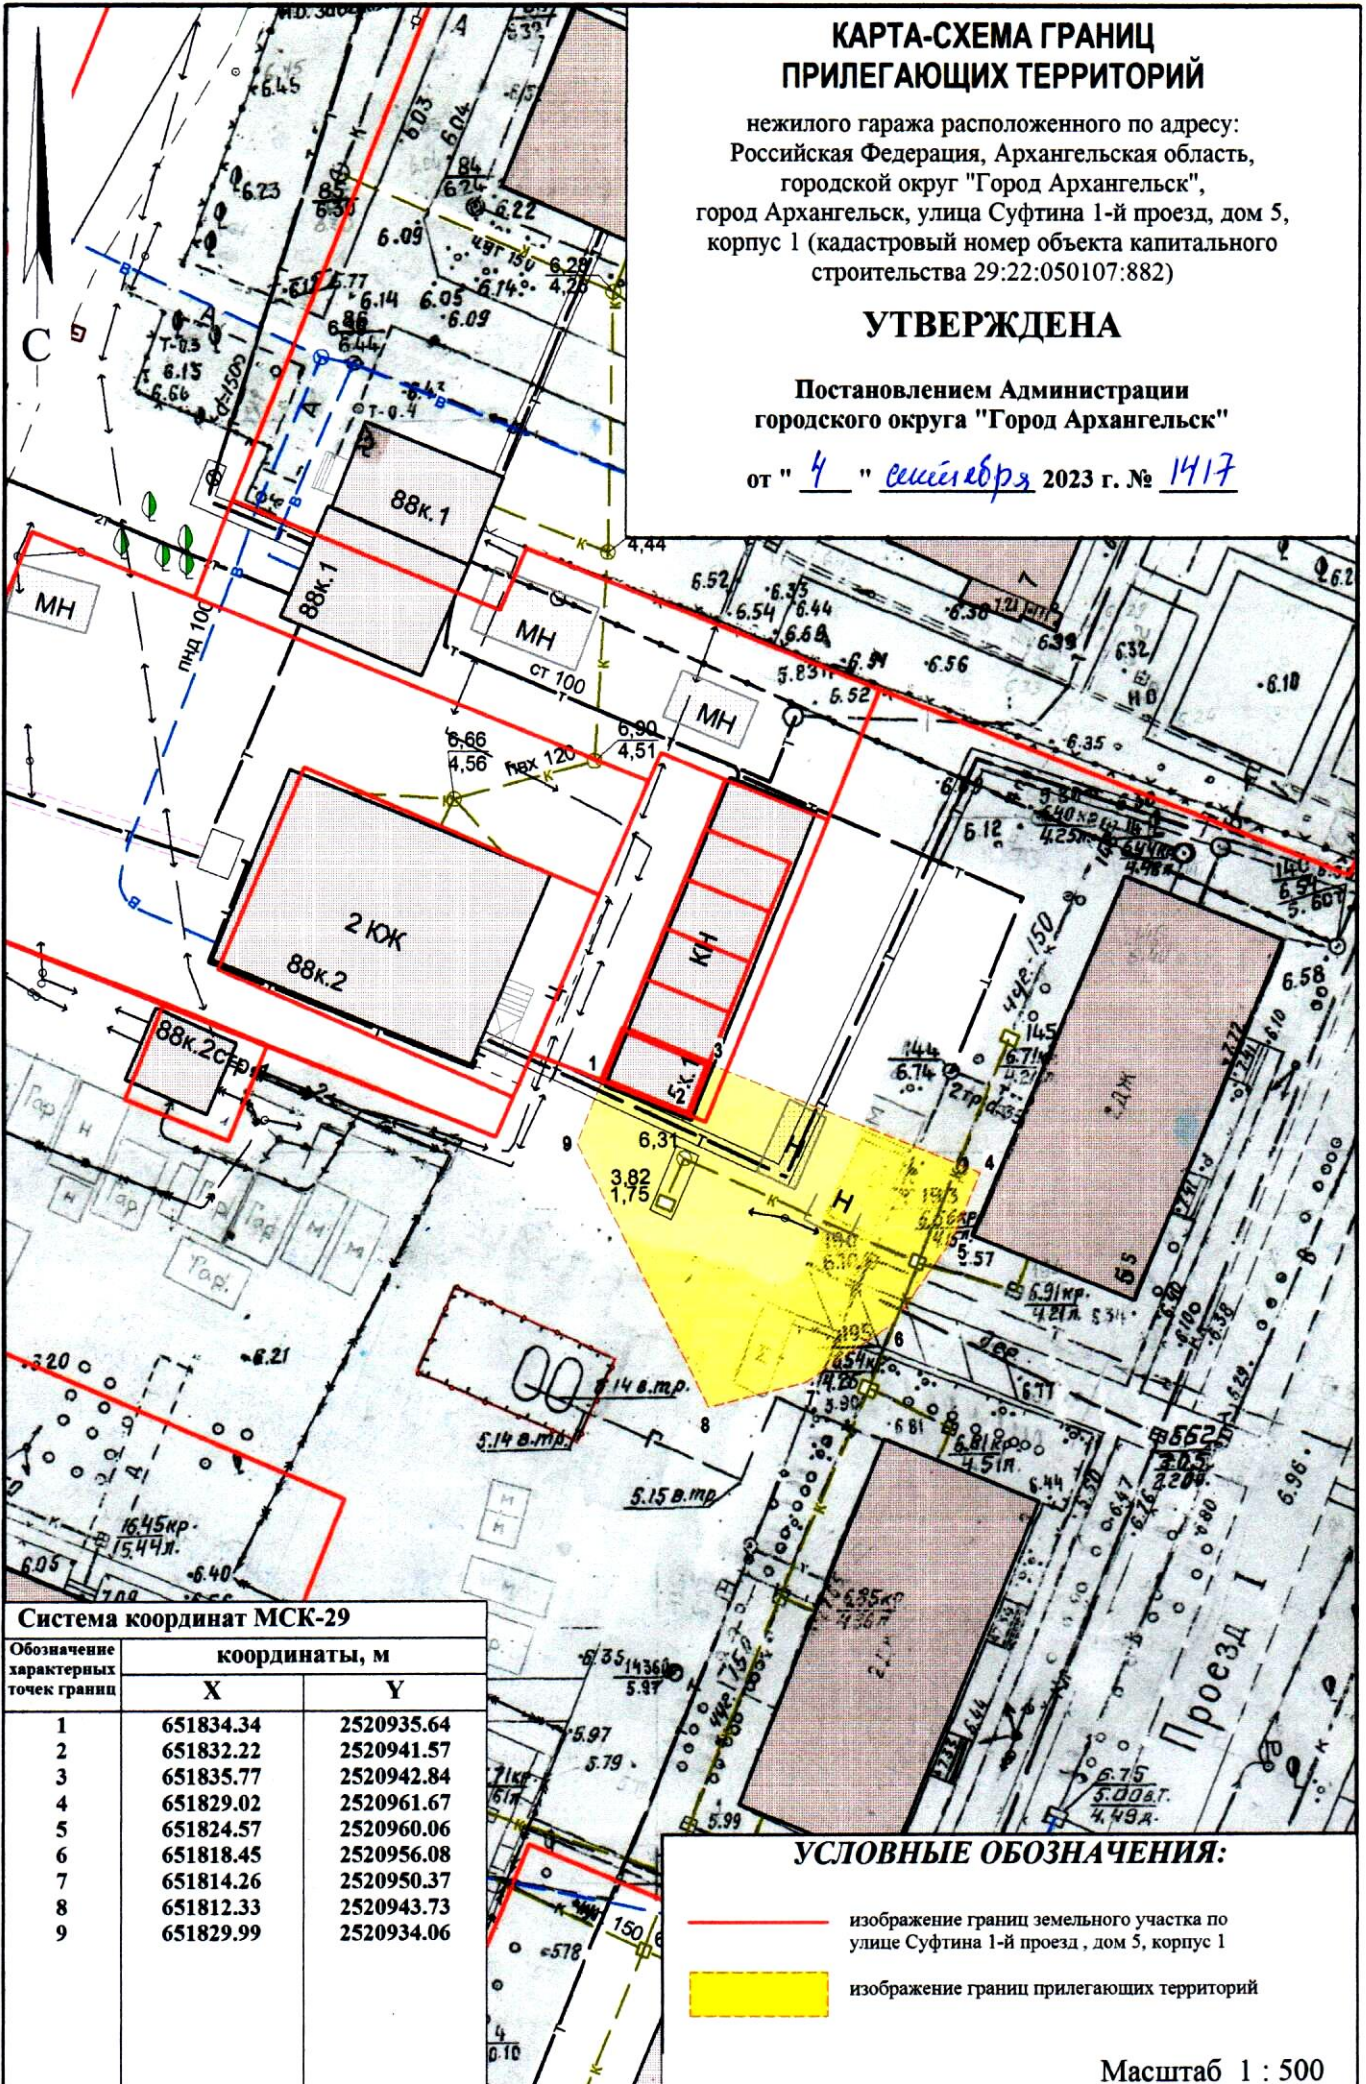

Система координат МСК-29

Обозначение характерных точек границ	координаты, м	
	X	Y
1	651834.34	2520935.64
2	651832.22	2520941.57
3	651835.77	2520942.84
4	651829.02	2520961.67
5	651824.57	2520960.06
6	651818.45	2520956.08
7	651814.26	2520950.37
8	651812.33	2520943.73
9	651829.99	2520934.06

УСЛОВНЫЕ ОБОЗНАЧЕНИЯ:

- изображение границ земельного участка по
улице Суфтина 1-й проезд, дом 5, корпус 1
- изображение границ прилегающих территорий

Масштаб 1 : 500