


# КАРТА-СХЕМА ГРАНИЦ ПРИЛЕГАЮЩИХ ТЕРРИТОРИЙ

нежилого здания расположенного по адресу:  
Российская Федерация, Архангельская область,  
муниципальное образование "Город Архангельск",  
город Архангельск, улица Октябрьт, дом 15  
(кадастровый номер земельного участка 29:22:050406:17)

**УТВЕРЖДЕНА**

Постановлением Администрации  
муниципального образования "Город Архангельск"

от "16" "10" 2020 г. № 1696

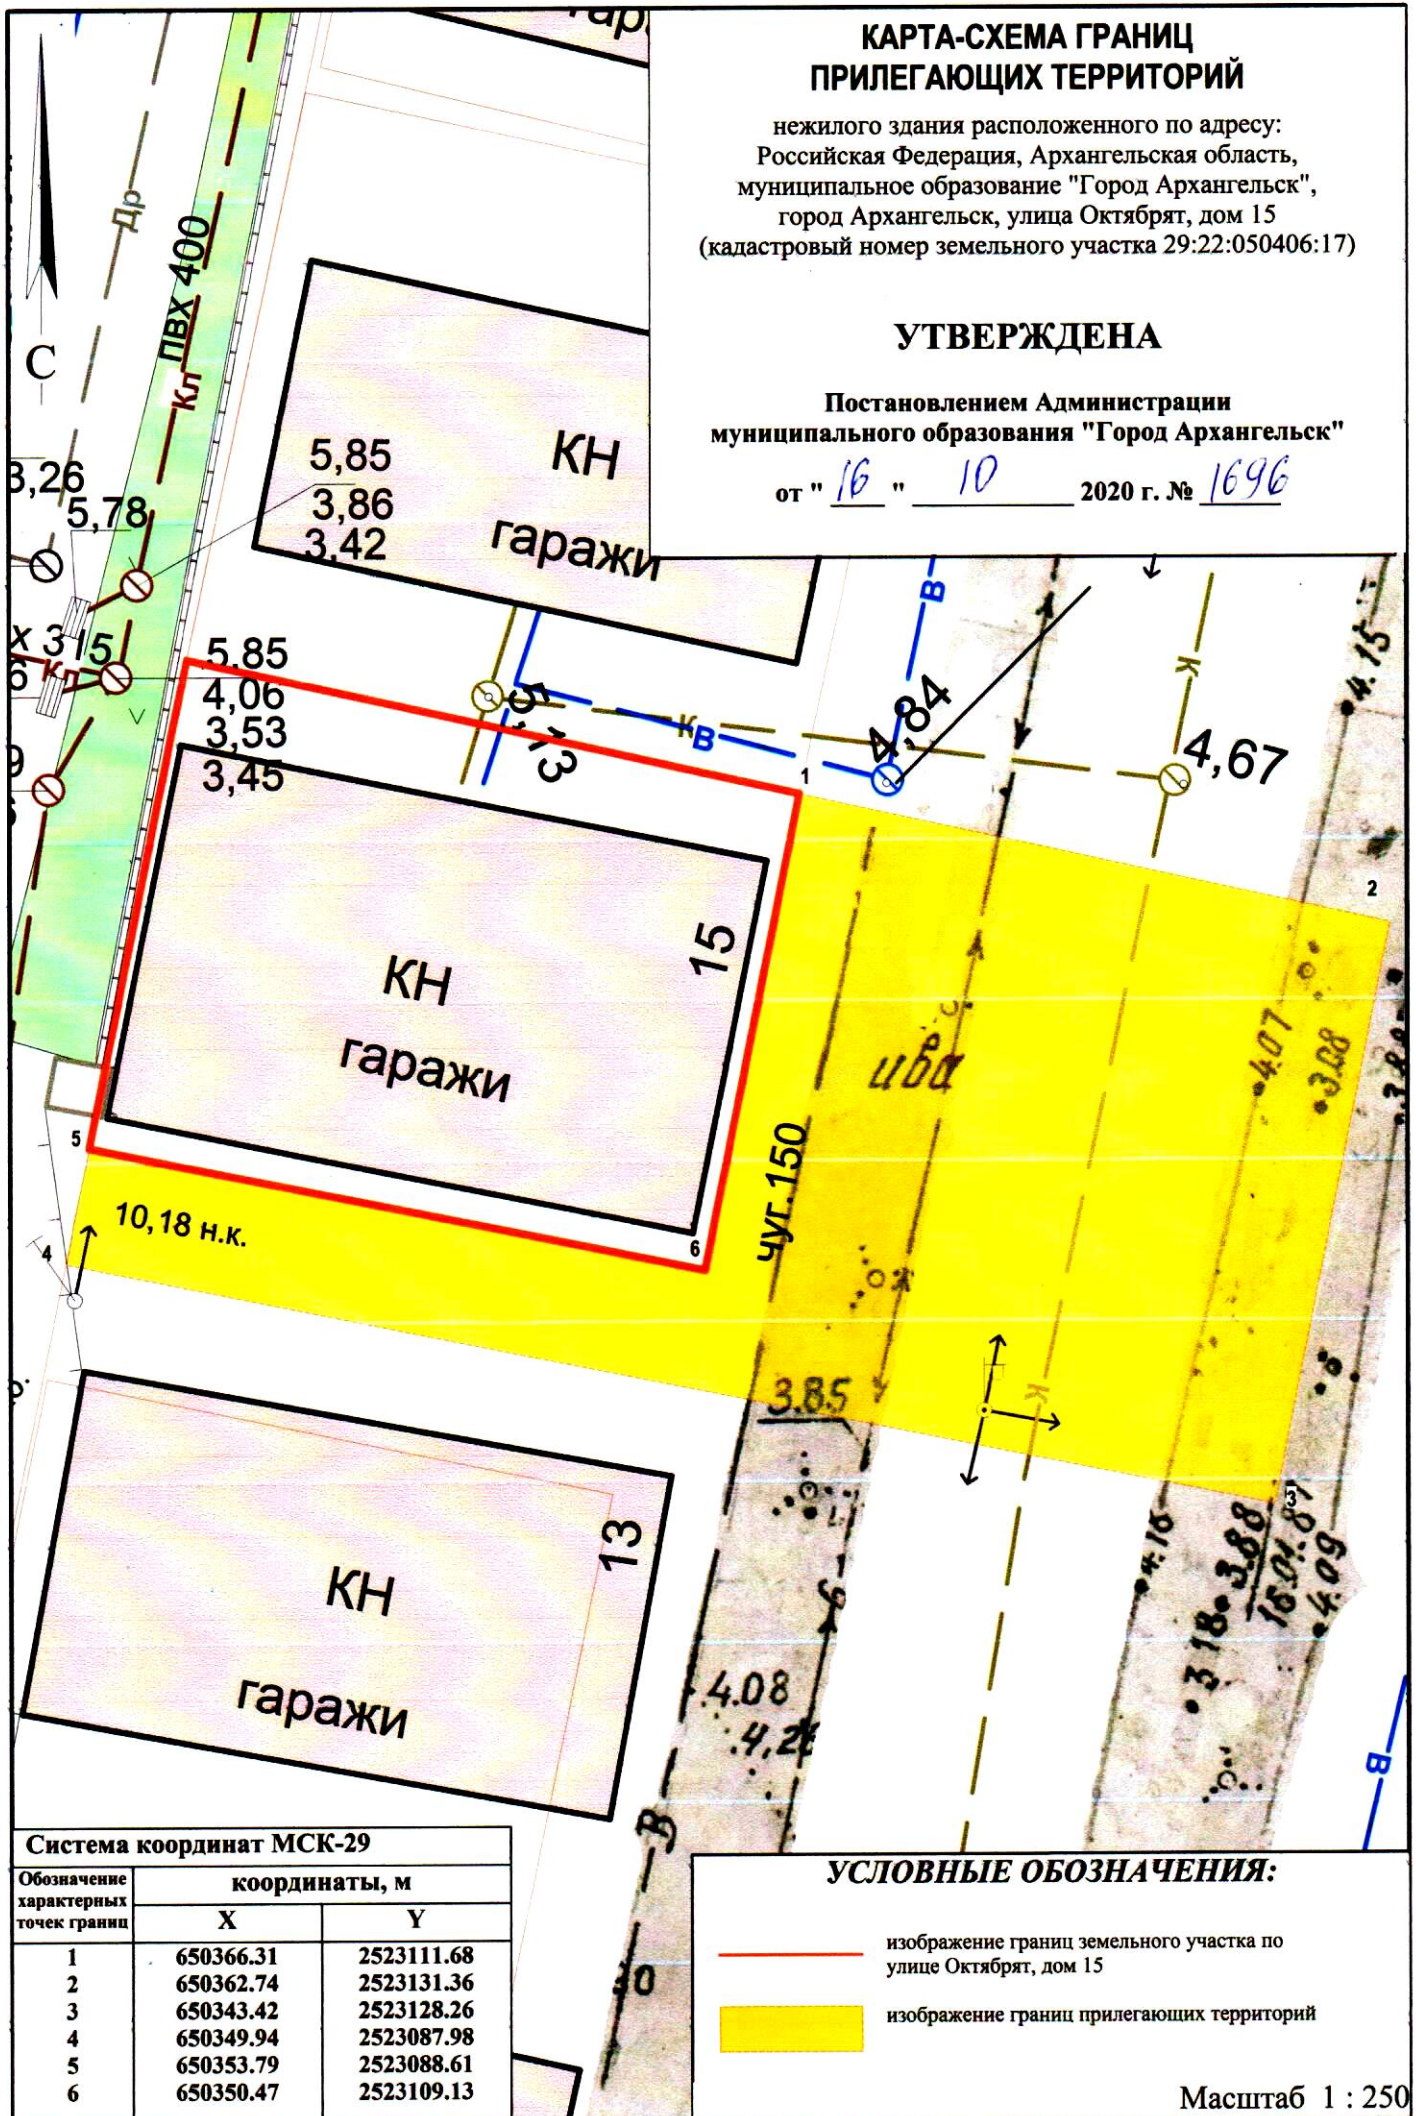

### Система координат МСК-29

Обозначение характерных точек границ	координаты, м	
	X	Y
1	650366.31	2523111.68
2	650362.74	2523131.36
3	650343.42	2523128.26
4	650349.94	2523087.98
5	650353.79	2523088.61
6	650350.47	2523109.13

### УСЛОВНЫЕ ОБОЗНАЧЕНИЯ:

- изображение границ земельного участка по улице Октябрьт, дом 15
- изображение границ прилегающих территорий

Масштаб 1 : 250