


КАРТА-СХЕМА ГРАНИЦ ПРИЛЕГАЮЩИХ ТЕРРИТОРИЙ

нежилого здания расположенного по адресу:
Российская Федерация, Архангельская область,
муниципальное образование "Город Архангельск",
город Архангельск, улица Октябрят, дом 15
(кадастровый номер земельного участка 29:22:050406:577)

УТВЕРЖДЕНА

Постановлением Администрации
муниципального образования "Город Архангельск"

от " 16 " 10 2020 г. № 1694

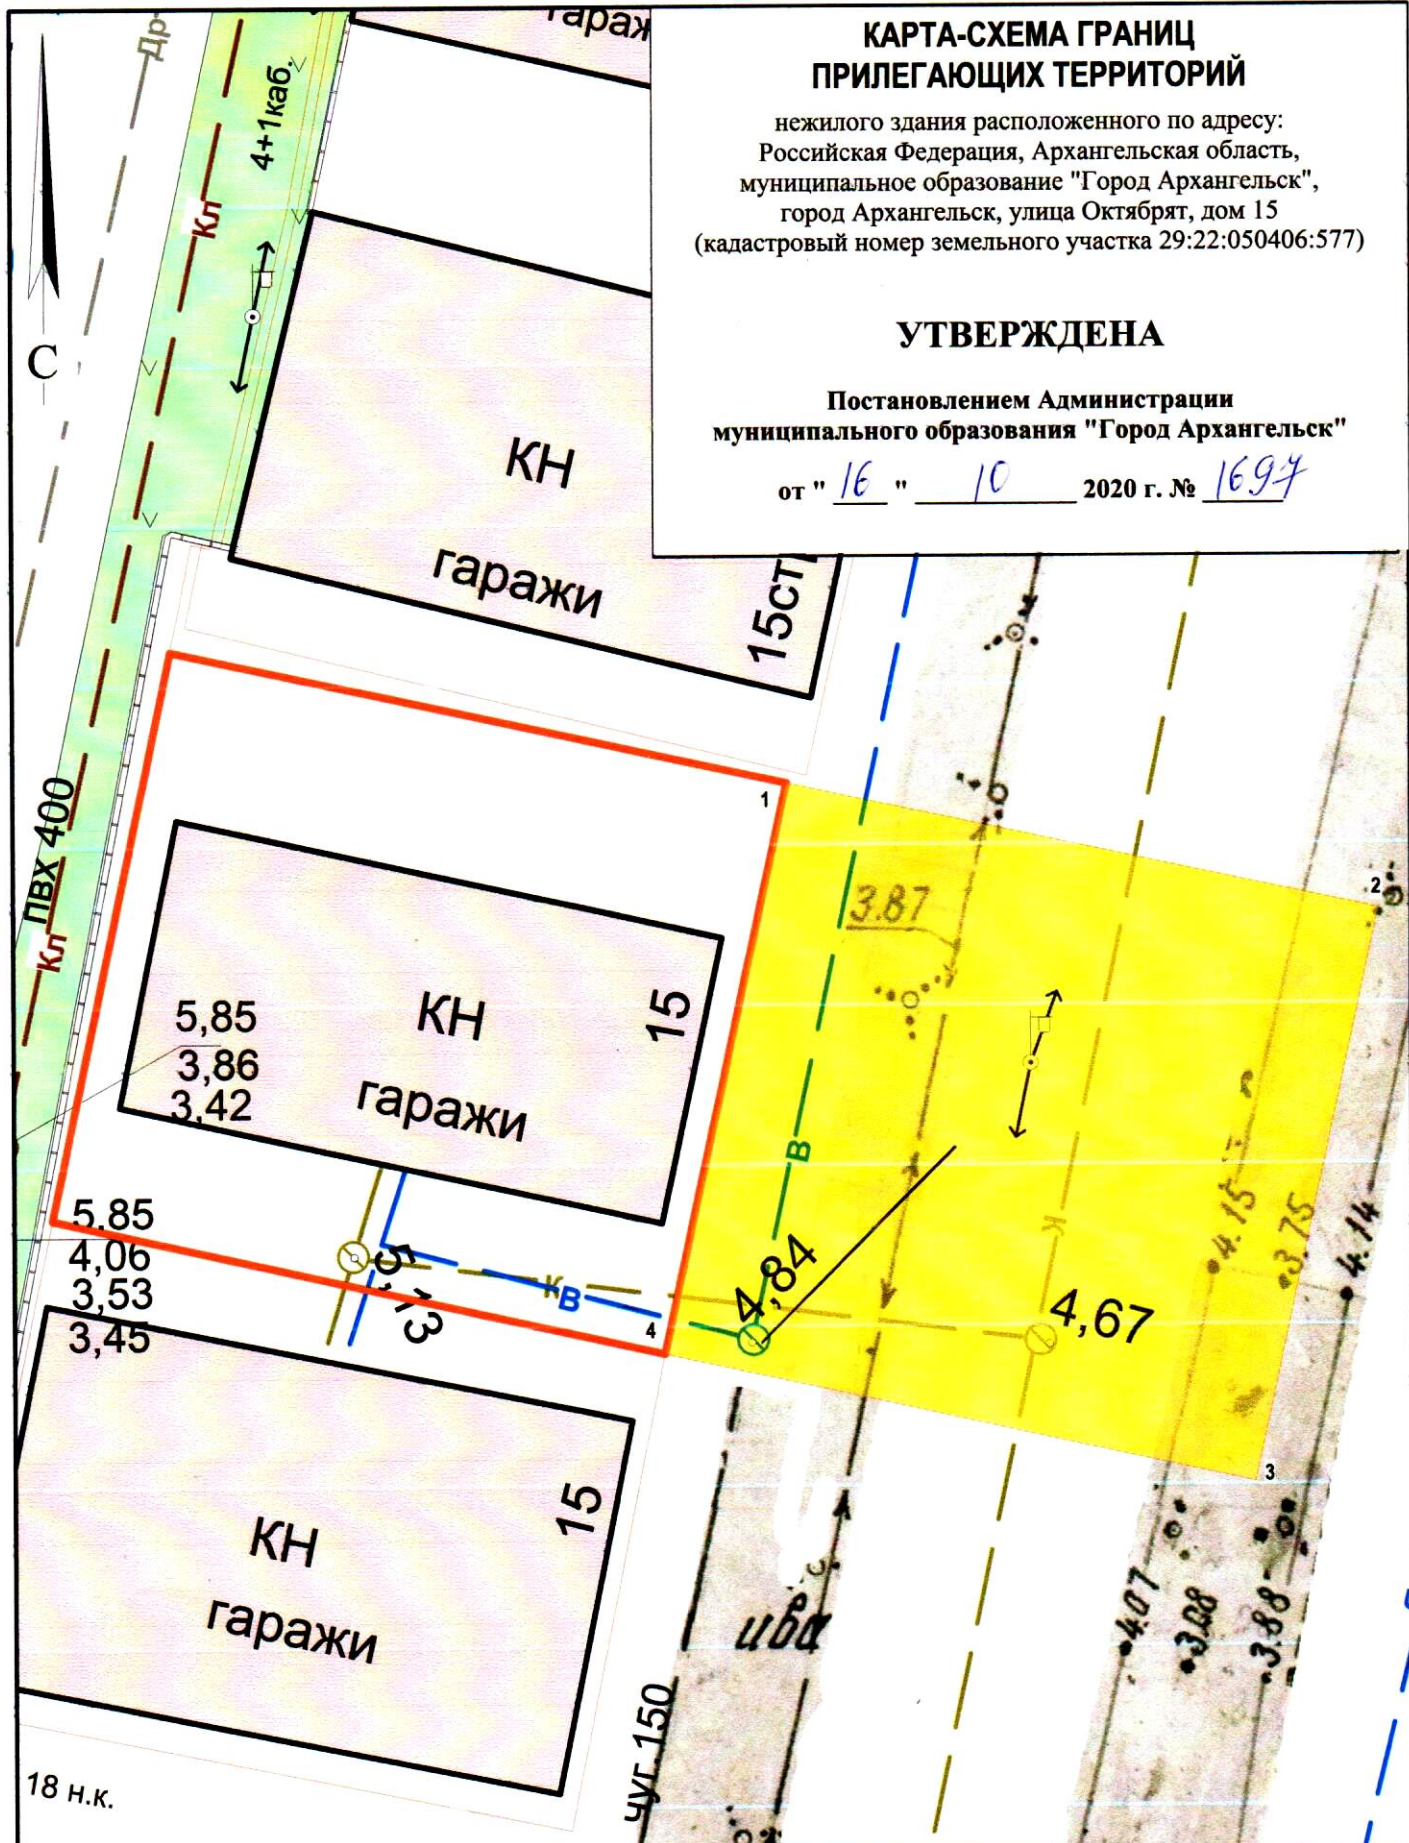

УСЛОВНЫЕ ОБОЗНАЧЕНИЯ:

- изображение границ земельного участка по улице Октябрят, дом 15
- изображение границ прилегающих территорий

Система координат МСК-29

Обозначение характерных точек границ	координаты, м	
	X	Y
1	650385.28	2523115.05
2	650381.81	2523134.75
3	650362.74	2523131.37
4	650366.31	2523111.68

Масштаб 1 : 250