


## КАРТА-СХЕМА ГРАНИЦ ПРИЛЕГАЮЩИХ ТЕРРИТОРИЙ

нежилого здания расположенного по адресу:  
Российская Федерация, Архангельская область,  
городской округ "Город Архангельск", город Архангельск,  
улица Розы Люксембург, дом 46, корпус 3, строение 1  
(кадастровый номер объекта капитального  
строительства 29:22:050504:244)

**УТВЕРЖДЕНА**

Постановлением Администрации  
городского округа "Город Архангельск"

от " 4 " февраля 2022 г. № 263

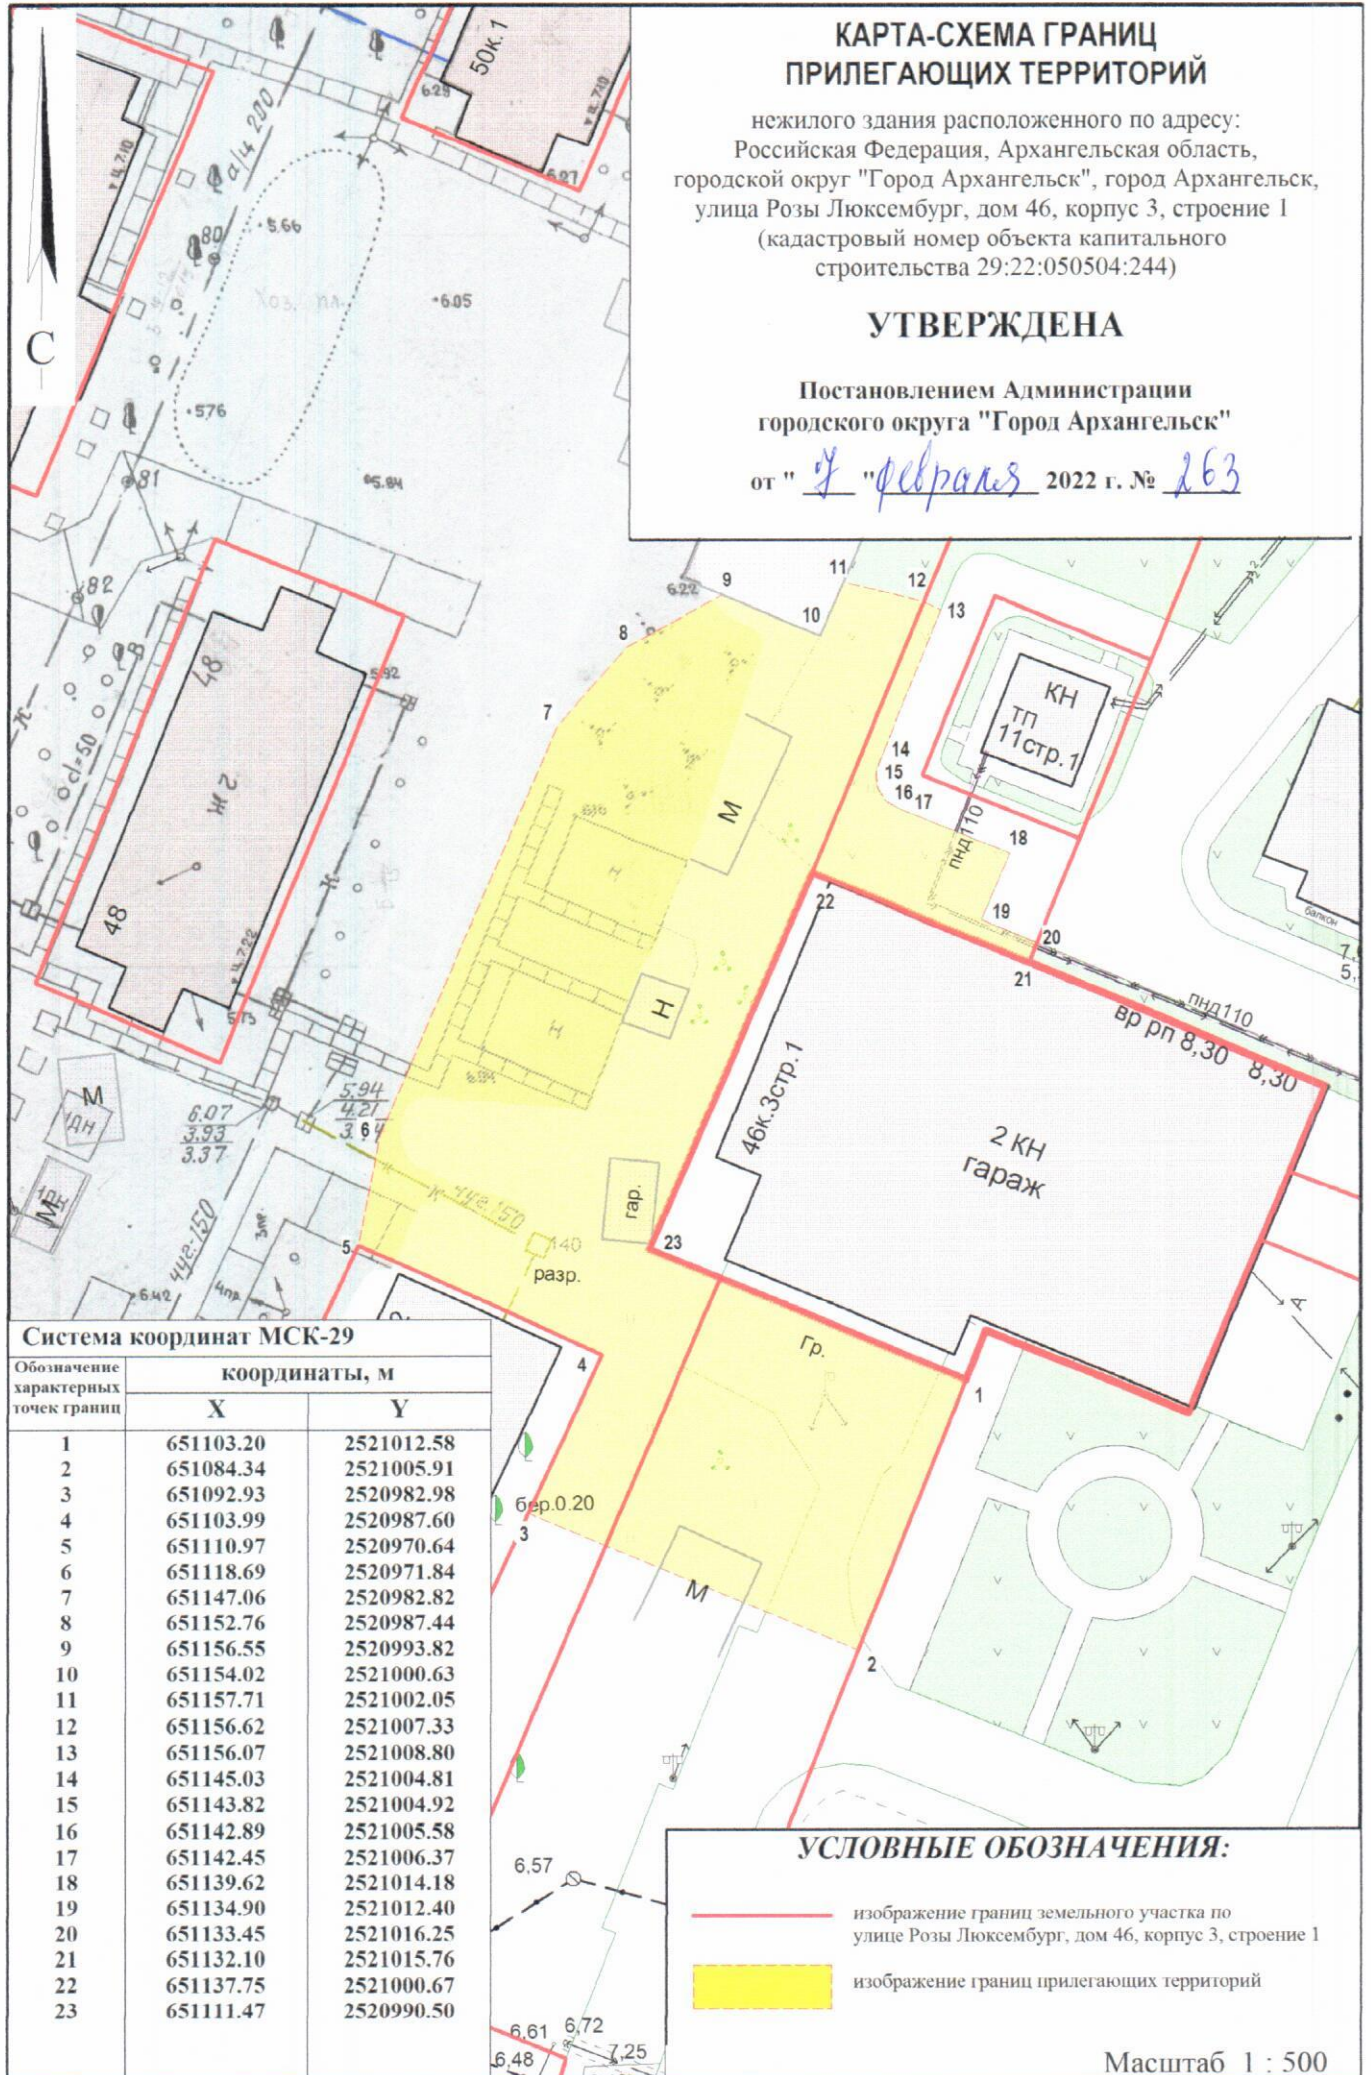

### Система координат МСК-29

Обозначение характерных точек границ	координаты, м	
	X	Y
1	651103.20	2521012.58
2	651084.34	2521005.91
3	651092.93	2520982.98
4	651103.99	2520987.60
5	651110.97	2520970.64
6	651118.69	2520971.84
7	651147.06	2520982.82
8	651152.76	2520987.44
9	651156.55	2520993.82
10	651154.02	2521000.63
11	651157.71	2521002.05
12	651156.62	2521007.33
13	651156.07	2521008.80
14	651145.03	2521004.81
15	651143.82	2521004.92
16	651142.89	2521005.58
17	651142.45	2521006.37
18	651139.62	2521014.18
19	651134.90	2521012.40
20	651133.45	2521016.25
21	651132.10	2521015.76
22	651137.75	2521000.67
23	651111.47	2520990.50

### УСЛОВНЫЕ ОБОЗНАЧЕНИЯ:

- изображение границ земельного участка по  
улице Розы Люксембург, дом 46, корпус 3, строение 1
- изображение границ прилегающих территорий

Масштаб 1 : 500