

**КАРТА-СХЕМА ГРАНИЦ
ПРИЛЕГАЮЩИХ ТЕРРИТОРИЙ**

нежилого здания расположенного по адресу:
Российская Федерация, Архангельская область,
городской округ "Город Архангельск",
город Архангельск, проспект Ломоносова, дом 30
(кадастровый номер объекта капитального
строительства 29:22:050507:90)


УТВЕРЖДЕНА

Постановлением Администрации
городского округа "Город Архангельск"

от "13" *сентября* 2023 г. № 29

Система координат МСК-29

Обозначение характерных точек границы	координаты, м	
	X	Y
1	650491.50	2521135.67
2	650547.41	2521156.19
3	650532.40	2521198.46
4	650530.81	2521200.66
5	650528.14	2521201.88
6	650525.27	2521201.93
7	650502.16	2521192.47
8	650486.83	2521230.21
9	650483.10	2521228.88
10	650484.03	2521226.20
11	650484.62	2521226.42
12	650485.05	2521225.26
13	650484.22	2521224.94
14	650484.37	2521224.56
15	650483.90	2521224.38
16	650507.51	2521161.74
17	650518.95	2521165.78
18	650508.55	2521193.04
19	650526.14	2521199.87
20	650528.46	2521193.79
21	650531.94	2521195.04
22	650532.96	2521192.37
23	650529.46	2521191.18
24	650536.41	2521173.06
25	650537.65	2521173.44
26	650538.35	2521171.71
27	650537.11	2521171.25
28	650540.35	2521162.79
29	650541.59	2521163.22
30	650542.25	2521161.47
31	650541.01	2521161.06
32	650541.11	2521160.78
33	650540.70	2521160.61
34	650541.61	2521158.13
35	650542.04	2521158.25
36	650542.27	2521157.53
37	650534.85	2521154.86
38	650534.75	2521155.12
39	650529.49	2521153.18
40	650528.55	2521155.89
41	650506.95	2521147.57
42	650507.13	2521147.14
43	650506.53	2521146.92
44	650503.04	2521155.80
45	650494.84	2521152.75
46	650493.78	2521155.79
47	650493.18	2521155.58
48	650469.71	2521218.95
49	650469.24	2521218.77
50	650469.07	2521219.22
51	650468.67	2521219.07
52	650467.06	2521223.18
53	650465.48	2521222.62
54	650491.67	2521155.49
55	650484.60	2521152.84

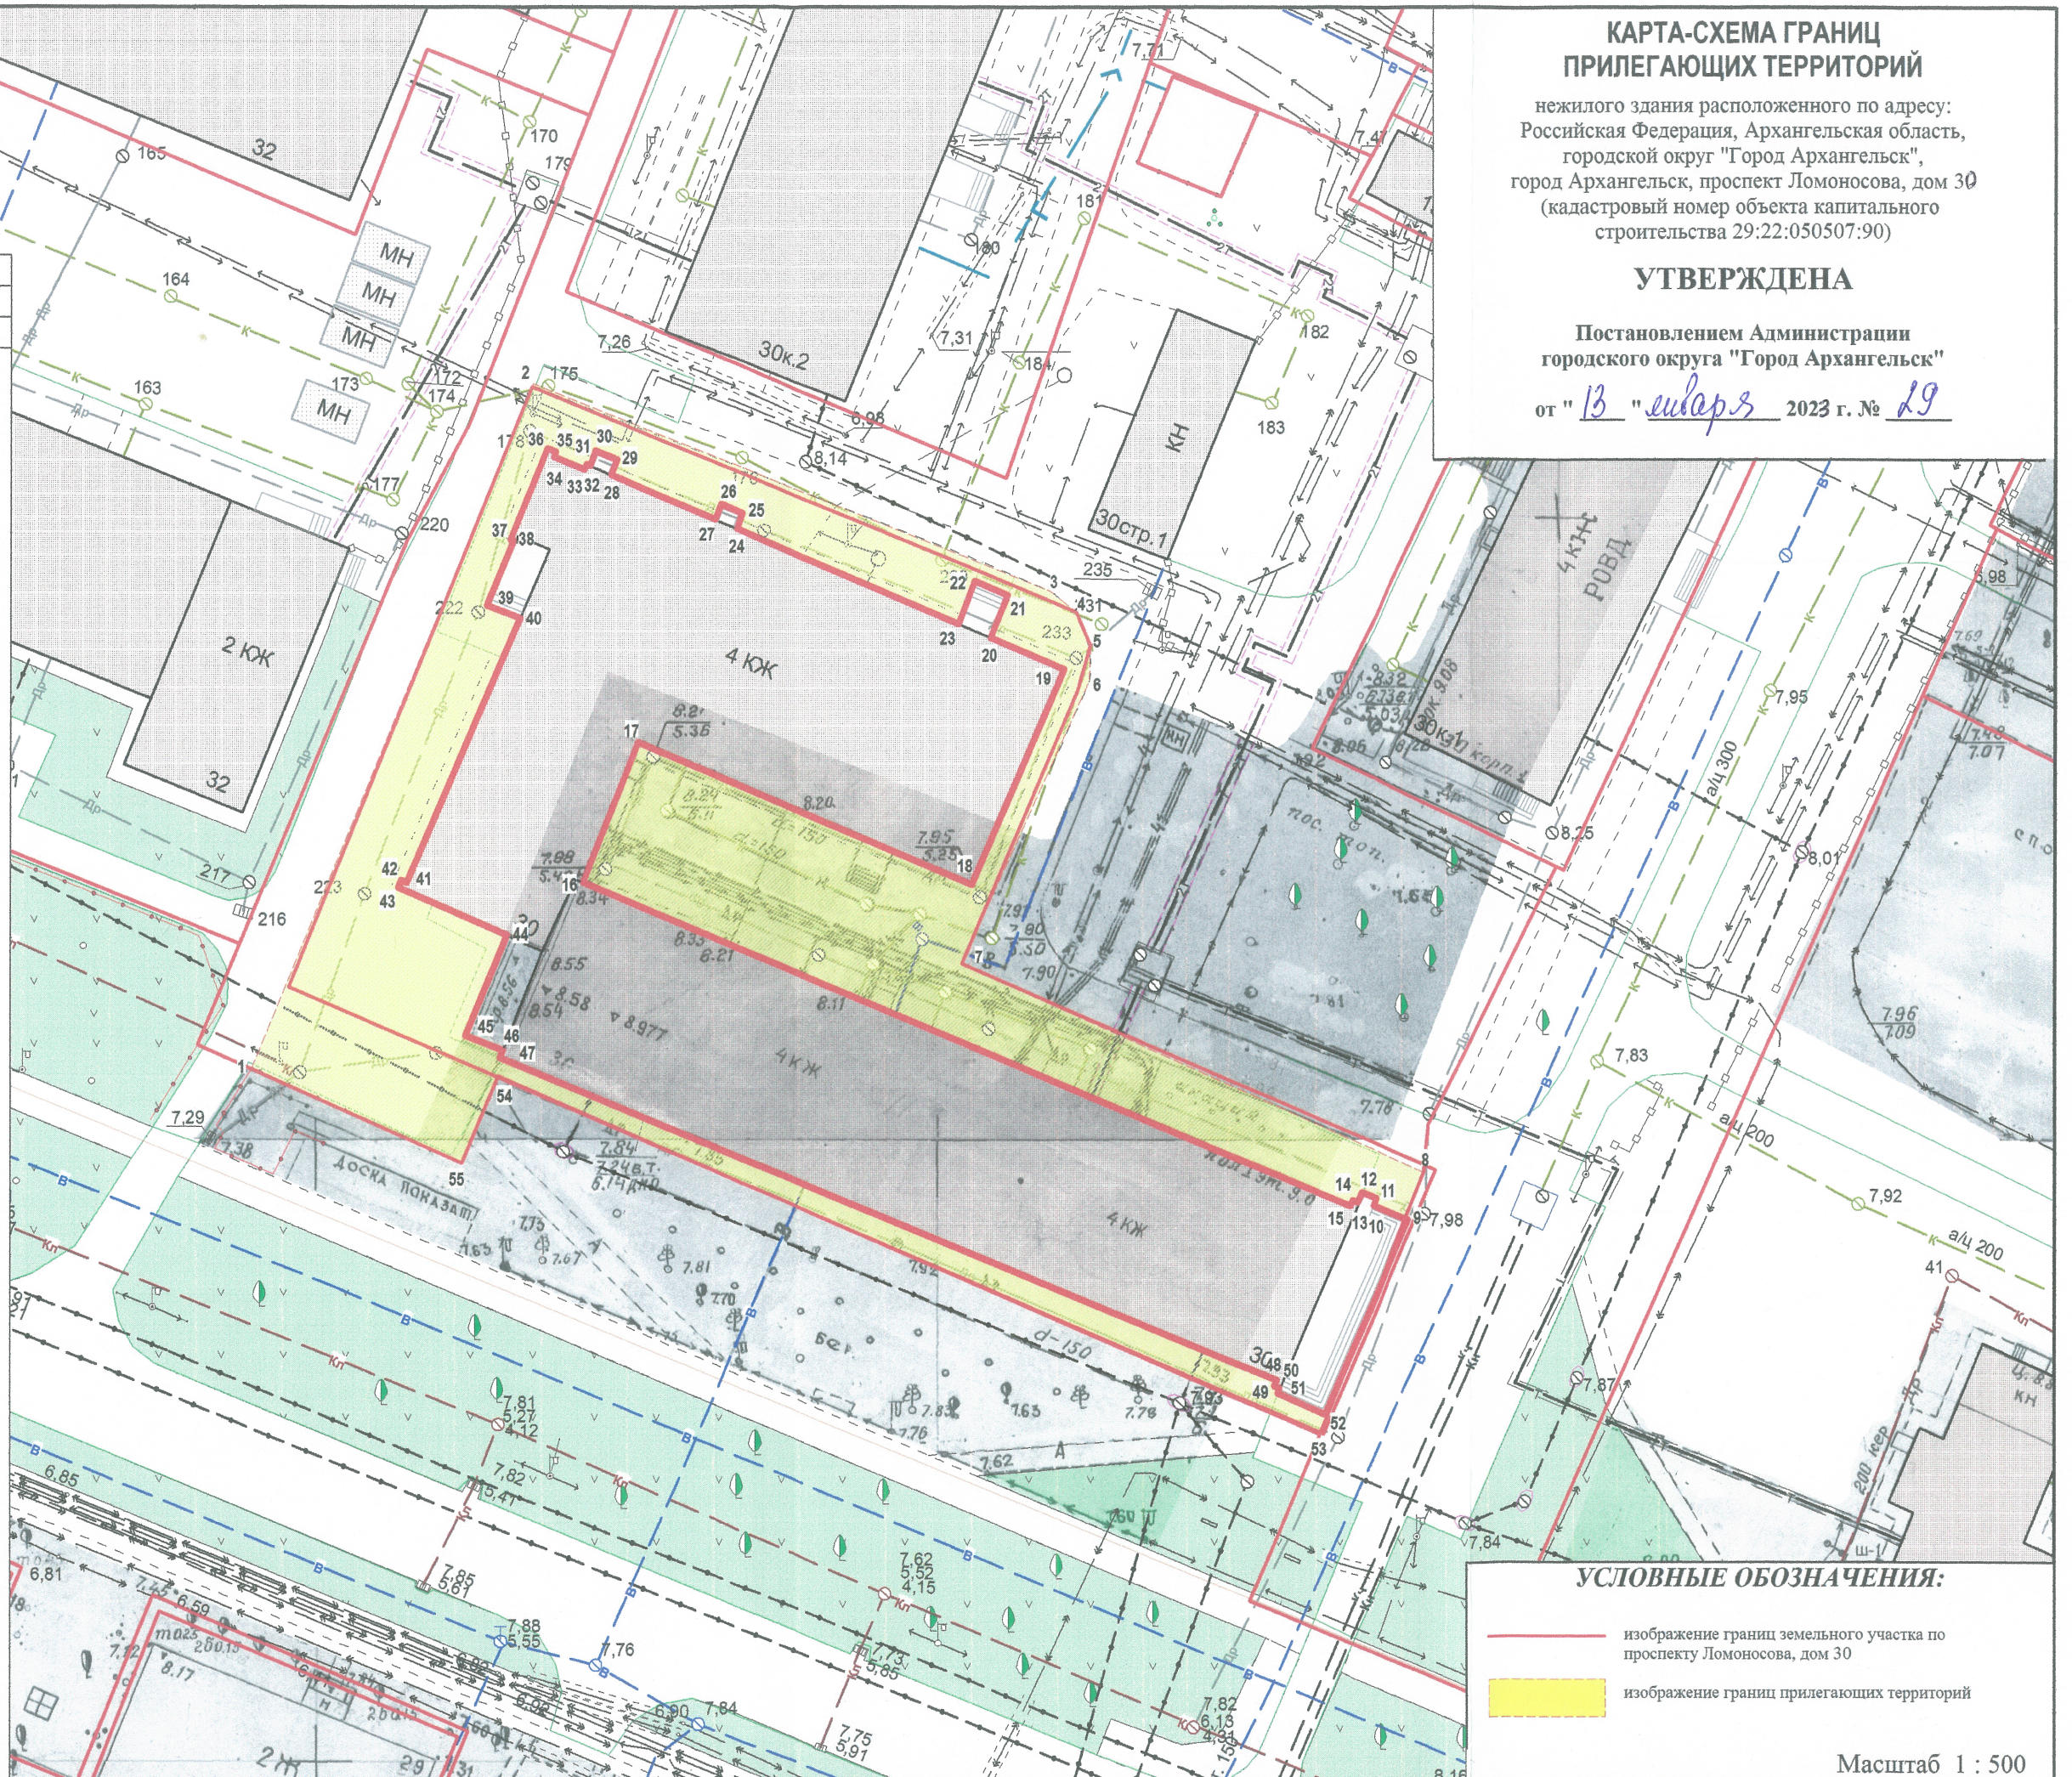

УСЛОВНЫЕ ОБОЗНАЧЕНИЯ:

- изображение границ земельного участка по проспекту Ломоносова, дом 30
- изображение границ прилегающих территорий

Масштаб 1 : 500