


КАРТА-СХЕМА ГРАНИЦ ПРИЛЕГАЮЩИХ ТЕРРИТОРИЙ

нежилого здания расположенного по адресу:
Российская Федерация, Архангельская область,
городской округ "Город Архангельск",
город Архангельск, проспект Ломоносова, дом 135 / улица
Карла Либкнехта, дом 19 (кадастровый номер
объекта капитального строительства 29:22:050511:43)

УТВЕРЖДЕНА

Постановлением Администрации
городского округа "Город Архангельск"

от " 10 " января 2021 г. № 6

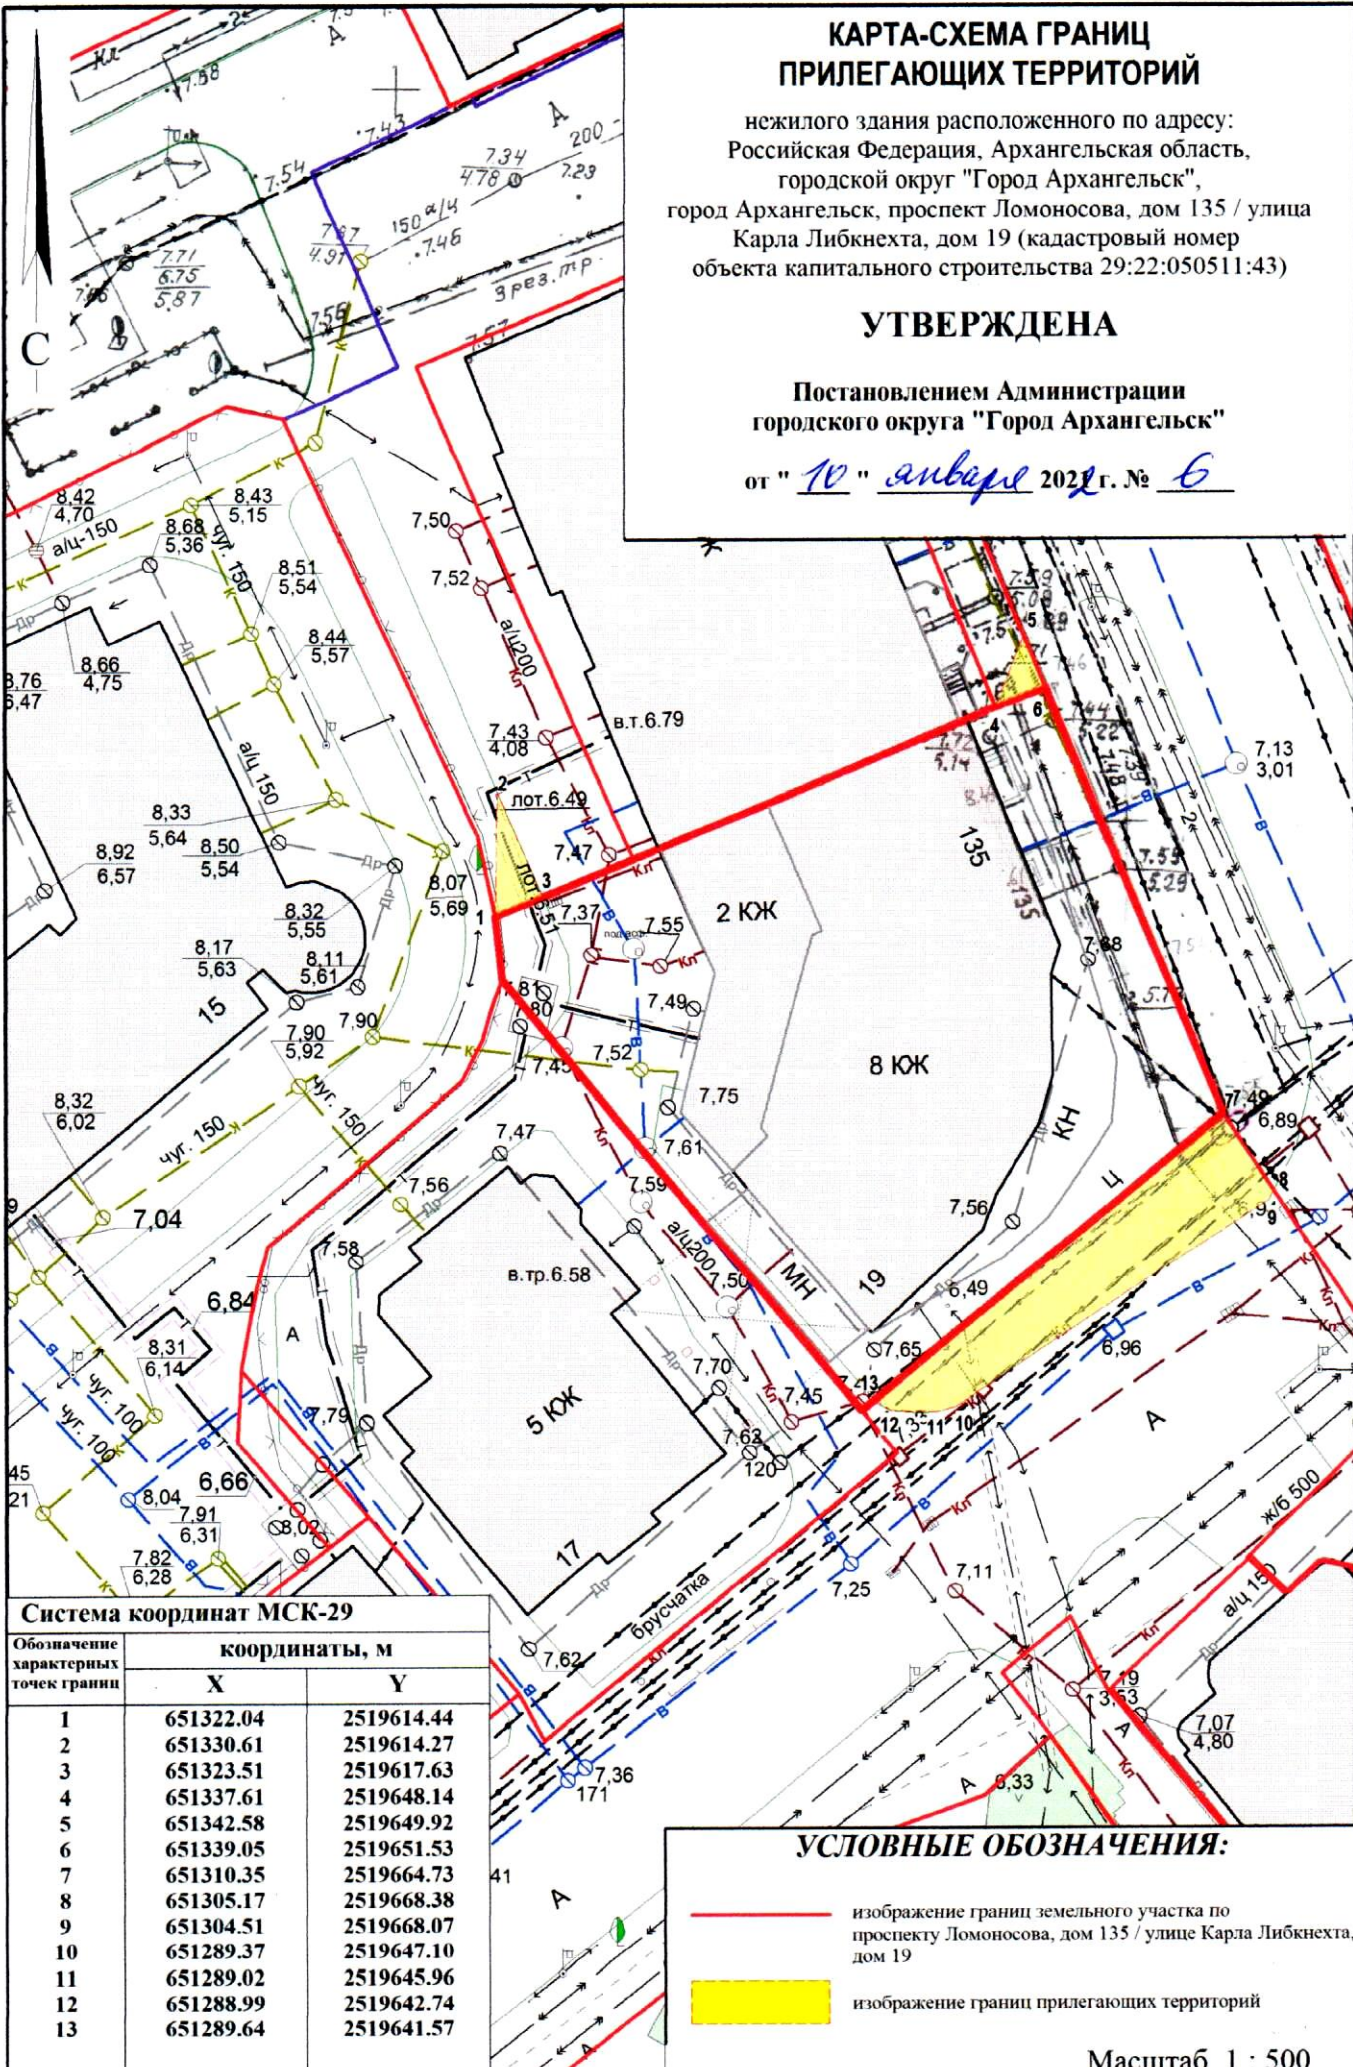

Система координат МСК-29

Обозначение характерных точек границ	координаты, м	
	X	Y
1	651322.04	2519614.44
2	651330.61	2519614.27
3	651323.51	2519617.63
4	651337.61	2519648.14
5	651342.58	2519649.92
6	651339.05	2519651.53
7	651310.35	2519664.73
8	651305.17	2519668.38
9	651304.51	2519668.07
10	651289.37	2519647.10
11	651289.02	2519645.96
12	651288.99	2519642.74
13	651289.64	2519641.57

УСЛОВНЫЕ ОБОЗНАЧЕНИЯ:

- изображение границ земельного участка по проспекту Ломоносова, дом 135 / улице Карла Либкнехта, дом 19
- изображение границ прилегающих территорий

Масштаб 1 : 500