


КАРТА-СХЕМА ГРАНИЦ ПРИЛЕГАЮЩИХ ТЕРРИТОРИЙ

нежилого здания расположенного по адресу:
Российская Федерация, Архангельская область,
муниципальное образование "Город Архангельск",
город Архангельск, улица Воскресенская, дом 116, корпус 5
(кадастровый номер объекта капитального строительства
29:22:050101:2680)

УТВЕРЖДЕНА

Постановлением Администрации
муниципального образования "Город Архангельск"

от " 07 " 05 2019 г. № 616

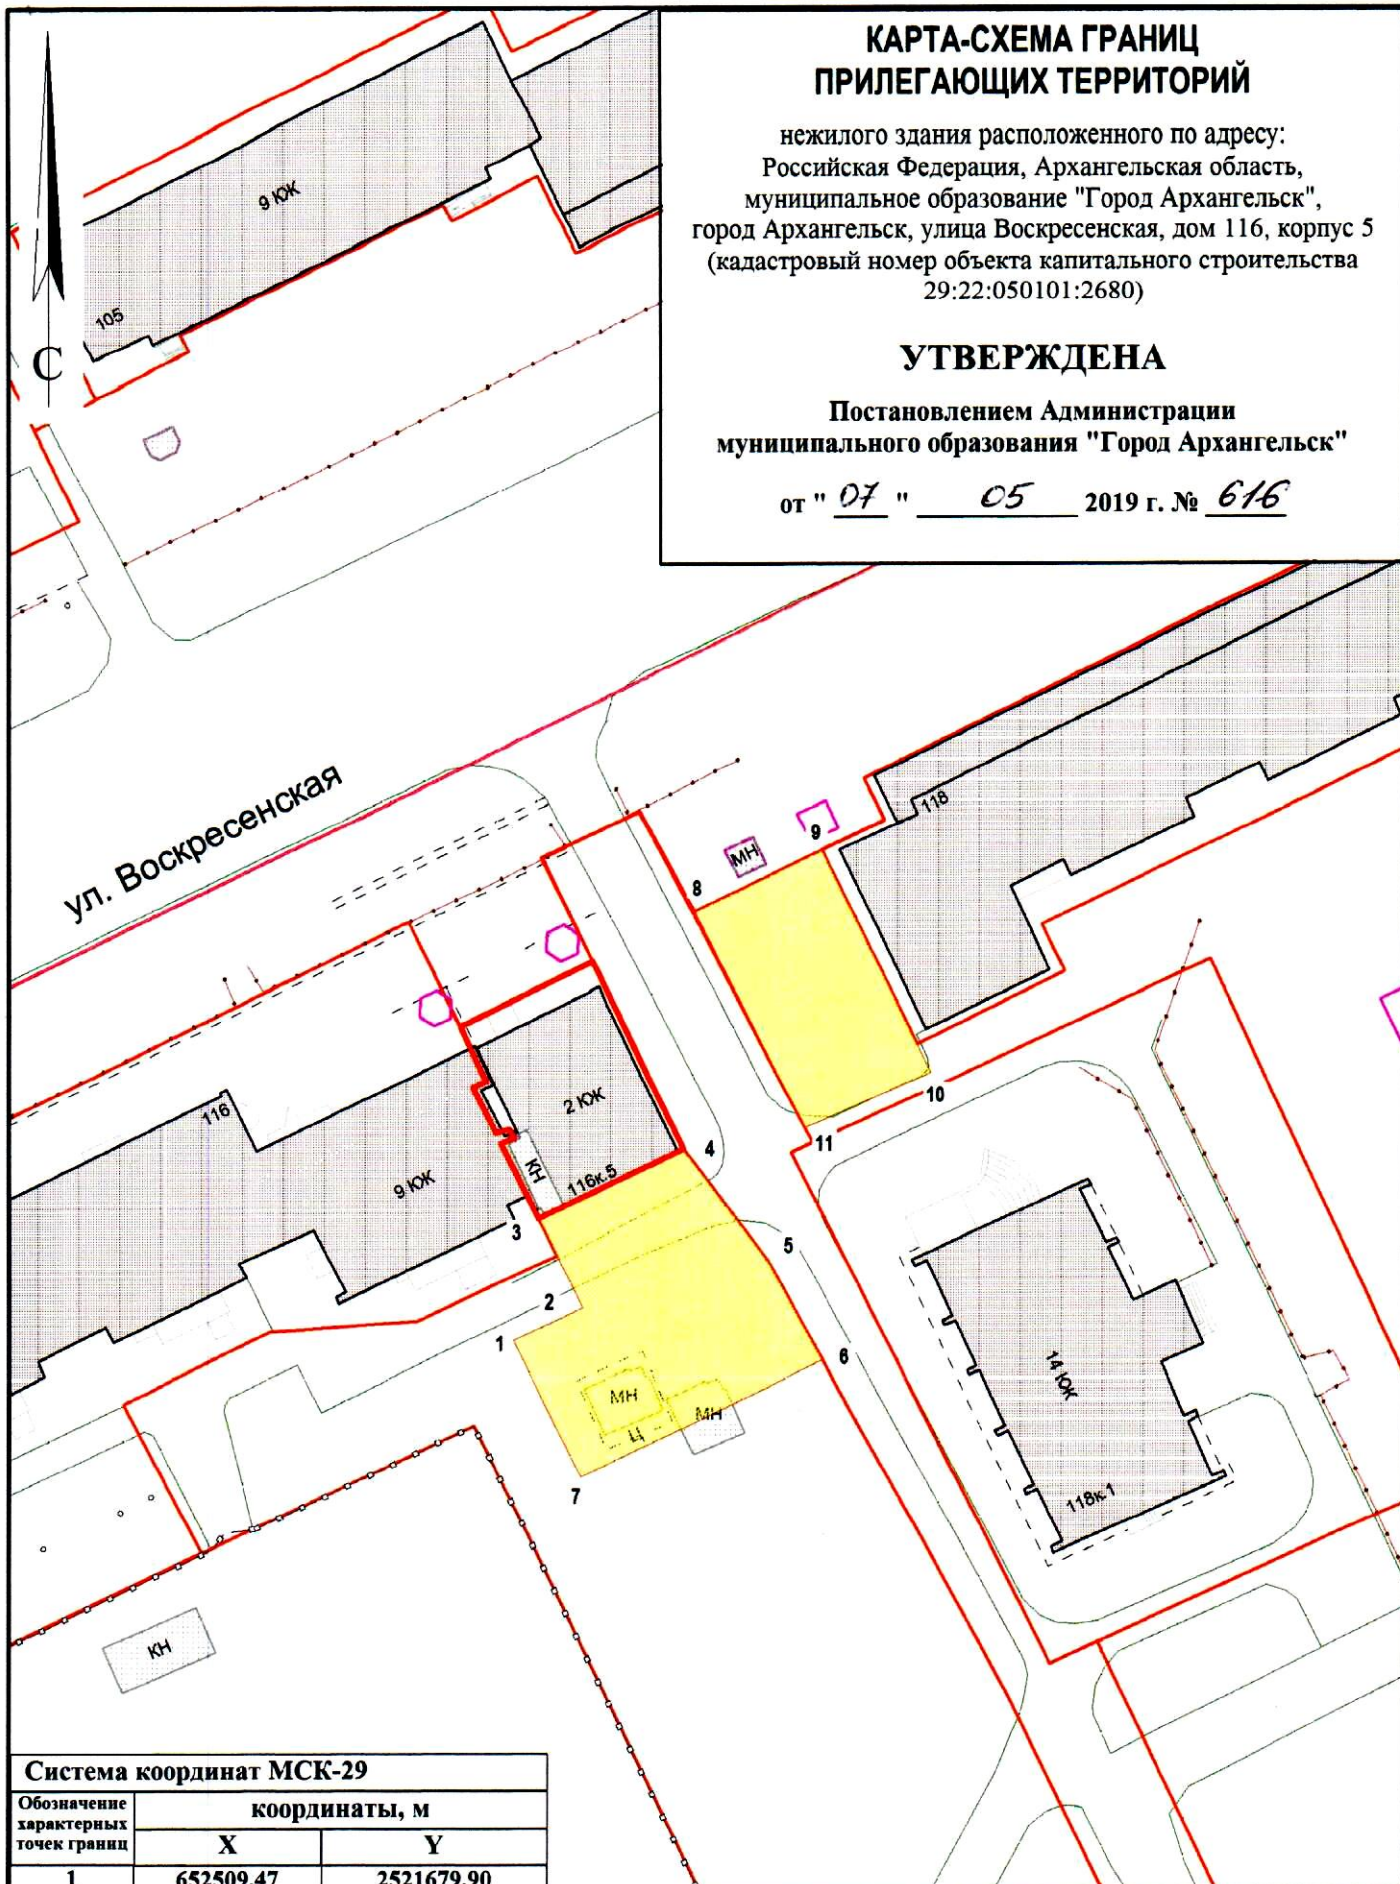

Система координат МСК-29		
Обозначение характерных точек границ	координаты, м	
	X	Y
1	652509.47	2521679.90
2	652512.96	2521686.63
3	652521.67	2521681.91
4	652529.20	2521696.02
5	652518.23	2521704.84
6	652508.63	2521710.59
7	652496.09	2521687.07
8	652552.73	2521696.19
9	652559.41	2521708.67
10	652537.73	2521720.23
11	652531.70	2521708.03

УСЛОВНЫЕ ОБОЗНАЧЕНИЯ:

- изображение границ земельного участка по ул. Воскресенской, дом 116, корпус 5
- изображение границ прилегающих территорий

Масштаб 1 : 750