


КАРТА-СХЕМА ГРАНИЦ ПРИЛЕГАЮЩИХ ТЕРРИТОРИЙ

нежилого здания расположенного по адресу:
Российская Федерация, Архангельская область,
муниципальное образование "Город Архангельск",
город Архангельск, улица Шабалина А.О., дом 6,
корпус 2 (кадастровый номер объекта капитального
строительства 29:22:050109:46)

УТВЕРЖДЕНА

Постановлением Администрации
городского округа "Город Архангельск"

от " 4 " *мая* 2021 г. № *821*

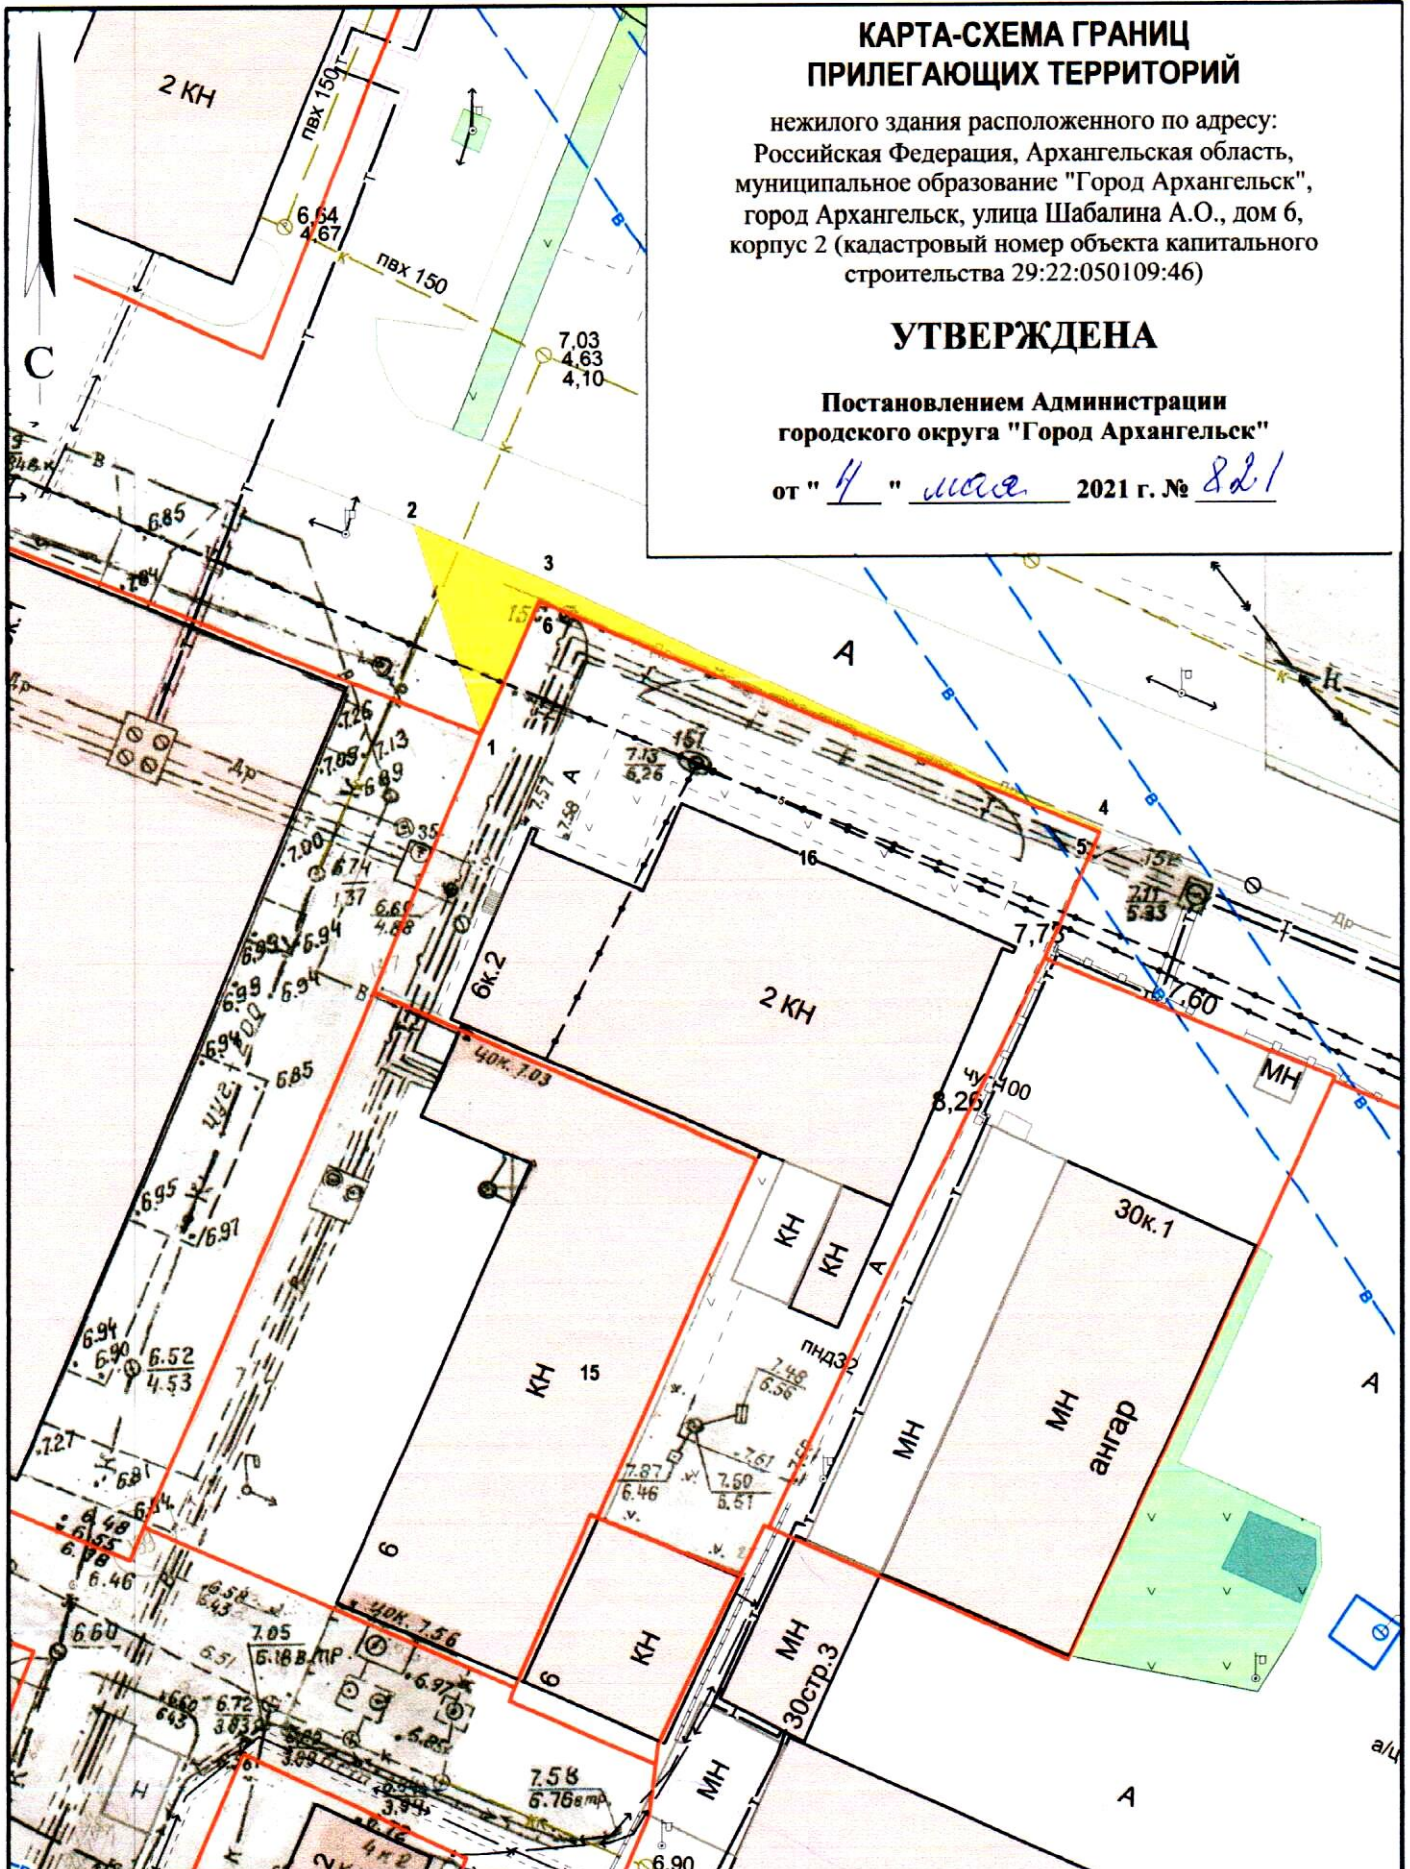

Система координат МСК-29

Обозначение характерных точек границ	координаты, м	
	X	Y
1	651381.10	2521505.18
2	651394.82	2521500.17
3	651391.48	2521508.92
4	651376.07	2521546.55
5	651375.85	2521546.46
6	651389.98	2521508.71

УСЛОВНЫЕ ОБОЗНАЧЕНИЯ:

- изображение границ земельного участка по
улице Шабалина А.О., дом 6, корпус 2
- изображение границ прилегающих территорий

Масштаб 1 : 500