


КАРТА-СХЕМА ГРАНИЦ ПРИЛЕГАЮЩИХ ТЕРРИТОРИЙ

нежилого здания расположенного по адресу:
Российская Федерация, Архангельская область,
городской округ "Город Архангельск",
город Архангельск, проспект Ленинградский, дом 7, корпус 1
(кадастровый номер объекта капитального
строительства 29:22:050404:197)

УТВЕРЖДЕНА

Постановлением Администрации
городского округа "Город Архангельск"

от " 6 " мая 2022 г. № 881

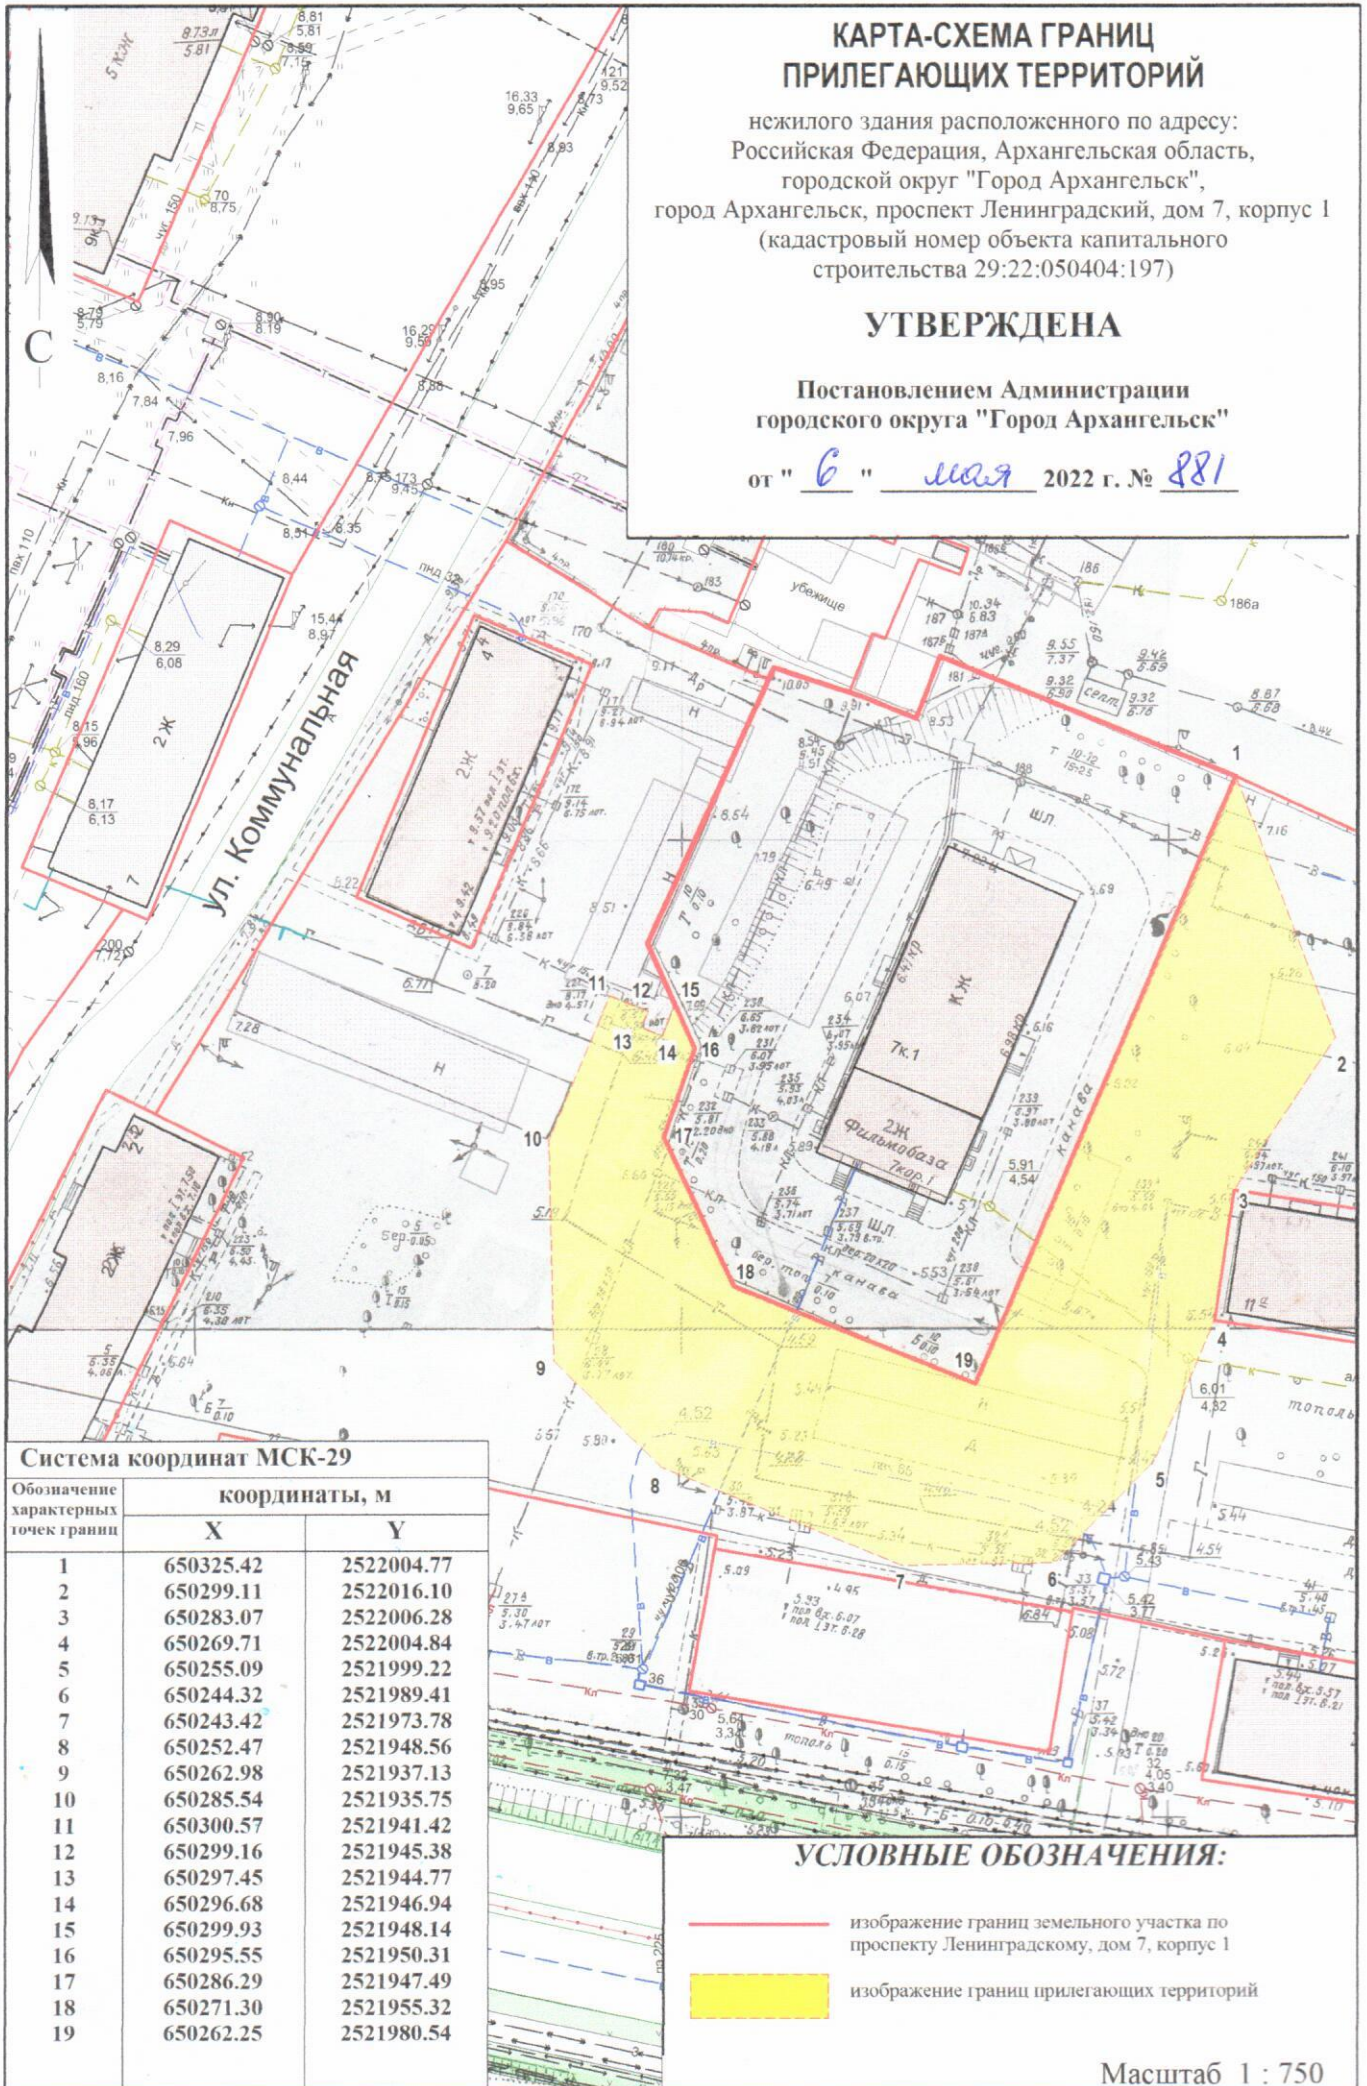

Система координат МСК-29

Обозначение характерных точек границ	координаты, м	
	X	Y
1	650325.42	2522004.77
2	650299.11	2522016.10
3	650283.07	2522006.28
4	650269.71	2522004.84
5	650255.09	2521999.22
6	650244.32	2521989.41
7	650243.42	2521973.78
8	650252.47	2521948.56
9	650262.98	2521937.13
10	650285.54	2521935.75
11	650300.57	2521941.42
12	650299.16	2521945.38
13	650297.45	2521944.77
14	650296.68	2521946.94
15	650299.93	2521948.14
16	650295.55	2521950.31
17	650286.29	2521947.49
18	650271.30	2521955.32
19	650262.25	2521980.54

УСЛОВНЫЕ ОБОЗНАЧЕНИЯ:

- изображение границ земельного участка по проспекту Ленинградскому, дом 7, корпус 1
- изображение границ прилегающих территорий

Масштаб 1 : 750