

ГОРОДСКАЯ СРЕДА



Благоустройство внутридворовой территории по адресу:
г. Архангельск, ул. Мира, 3, к. 1

Пояснительная записка

Рабочий проект "Благоустройство придомовой территории многоквартирного жилого дома по адресу: г.

Архангельск, Исакогорский территориальный округ, ул. Мира, 3, к.1".

Исходная документация:

Выкопировка с топографического плана;

Акт обследования дворовых территорий от 25.10.2017г;


Запланированы работы по созданию тротуара у дома №3,к.1 из тротуарной плитки с установкой бортовых камней; расширению внутридворового проезда с возможностью размещения гостевой автостоянки. Работы по расширению проезда выполняются из тротуарной плитки ввиду пролегающих под ним кабеля связи и силового кабеля. Предусмотрена вырубка сухостойных деревьев и посадка декоративных видов деревьев и кустарников у фасадов здания. На заднем фасаде заложена установка ограждения металлического.

Предусмотрено устройство газонного покрытия на переднем фасаде дома.

Необходим ямочный ремонт асфальтобетонного покрытия проезда перед домом №3,к.1.

Запланирована замена скамей у подъездов, а также установка урн.

					Лит.			Масса		Масштаб		
			Подпись	Дата	<i>Проект благоустройства придомовой территории многоквартирного жилого дома по адресу: г.Архангельск, Исакогорский округ, ул. Мира, 3, к.1</i>							
Разработал												
Проверил												
					<i>Пояснительная записка</i>					Лист		Листов
Утвердил										ЗАО "Северная Роза"		

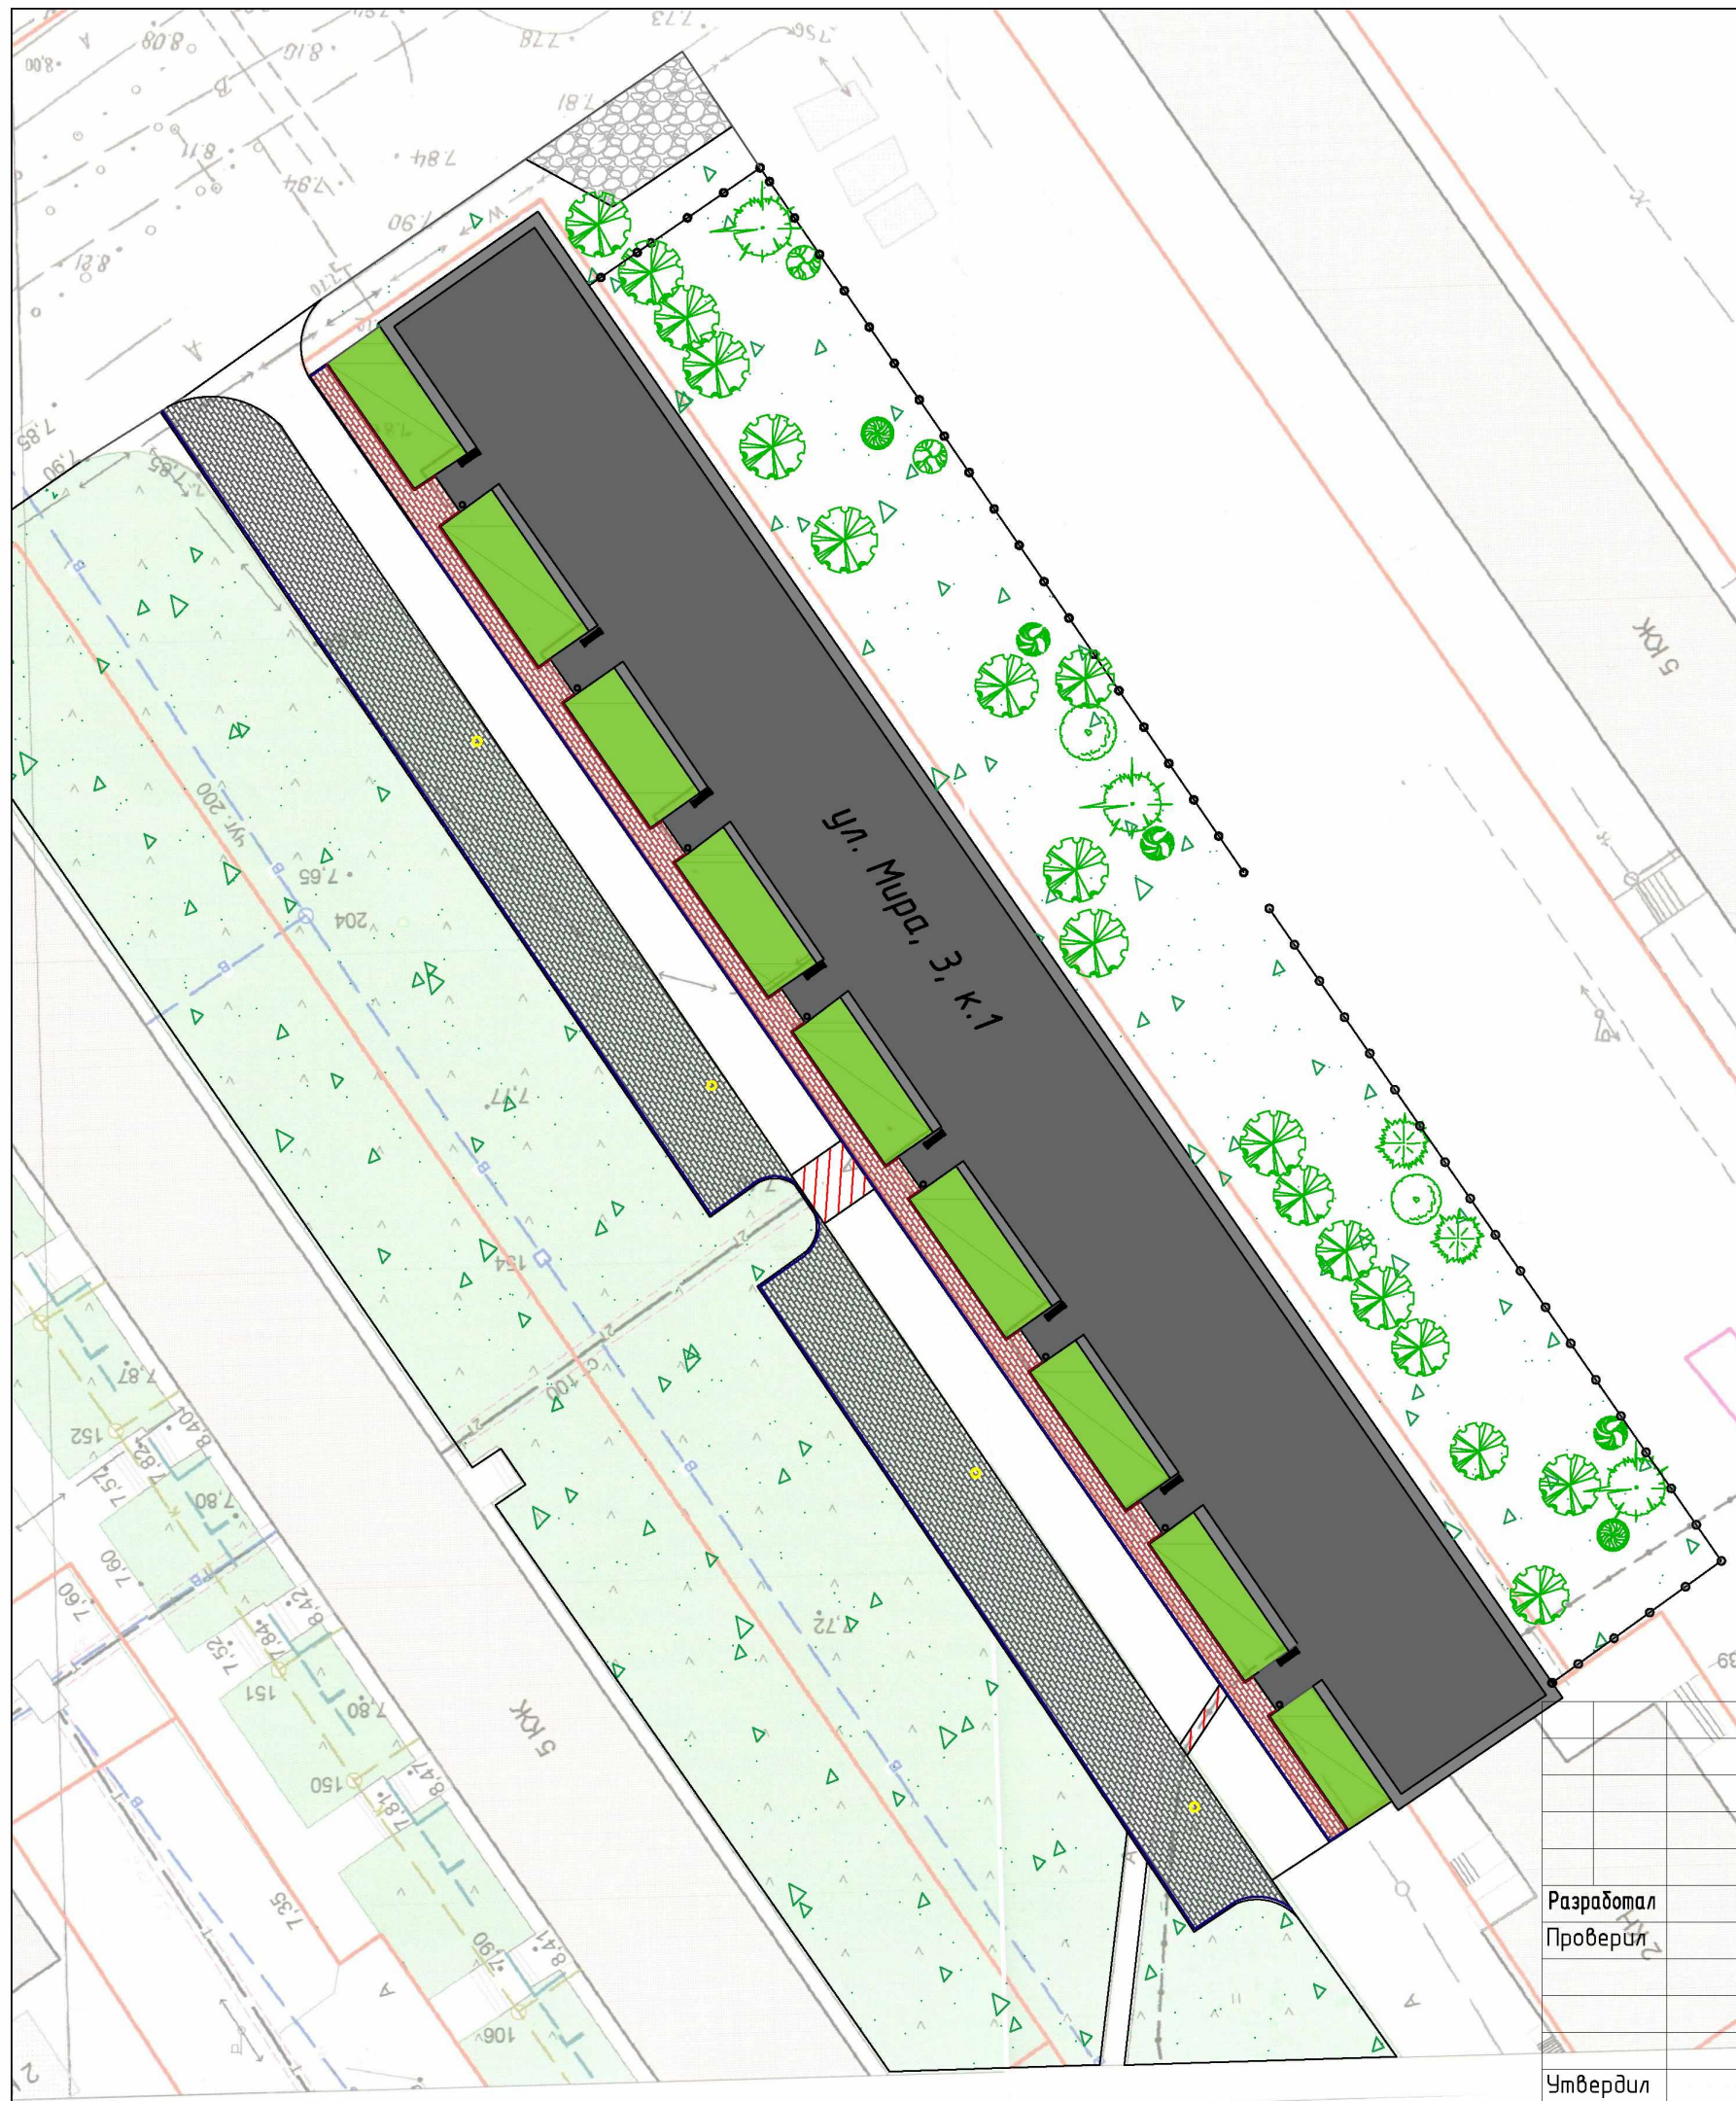


Условные обозначения:

- Установка БР 100.30.15 (267 м.п.)
- Установка БР 100.20.8 (118 м.п.)
- Существующее газонное покрытие
- Существующее щебеночное покрытие
- Устройство металлического ограждения h=1.5м (142 м.п.)
- Скамья l=1.6м (8 шт.)
- Урна (8 шт.)
- Существующие столбы освещения




Технико-экономические показатели

Наименование	Площадь, м2	Обозначение
Расширение внутридворового проезда с возможностью устройства гостевой автостоянки	770	
Устройство тротуаров из плитки тротуарной	195	
Ремонт а/б покрытия	21	
Устройство газона	390	
Итого:	1376	

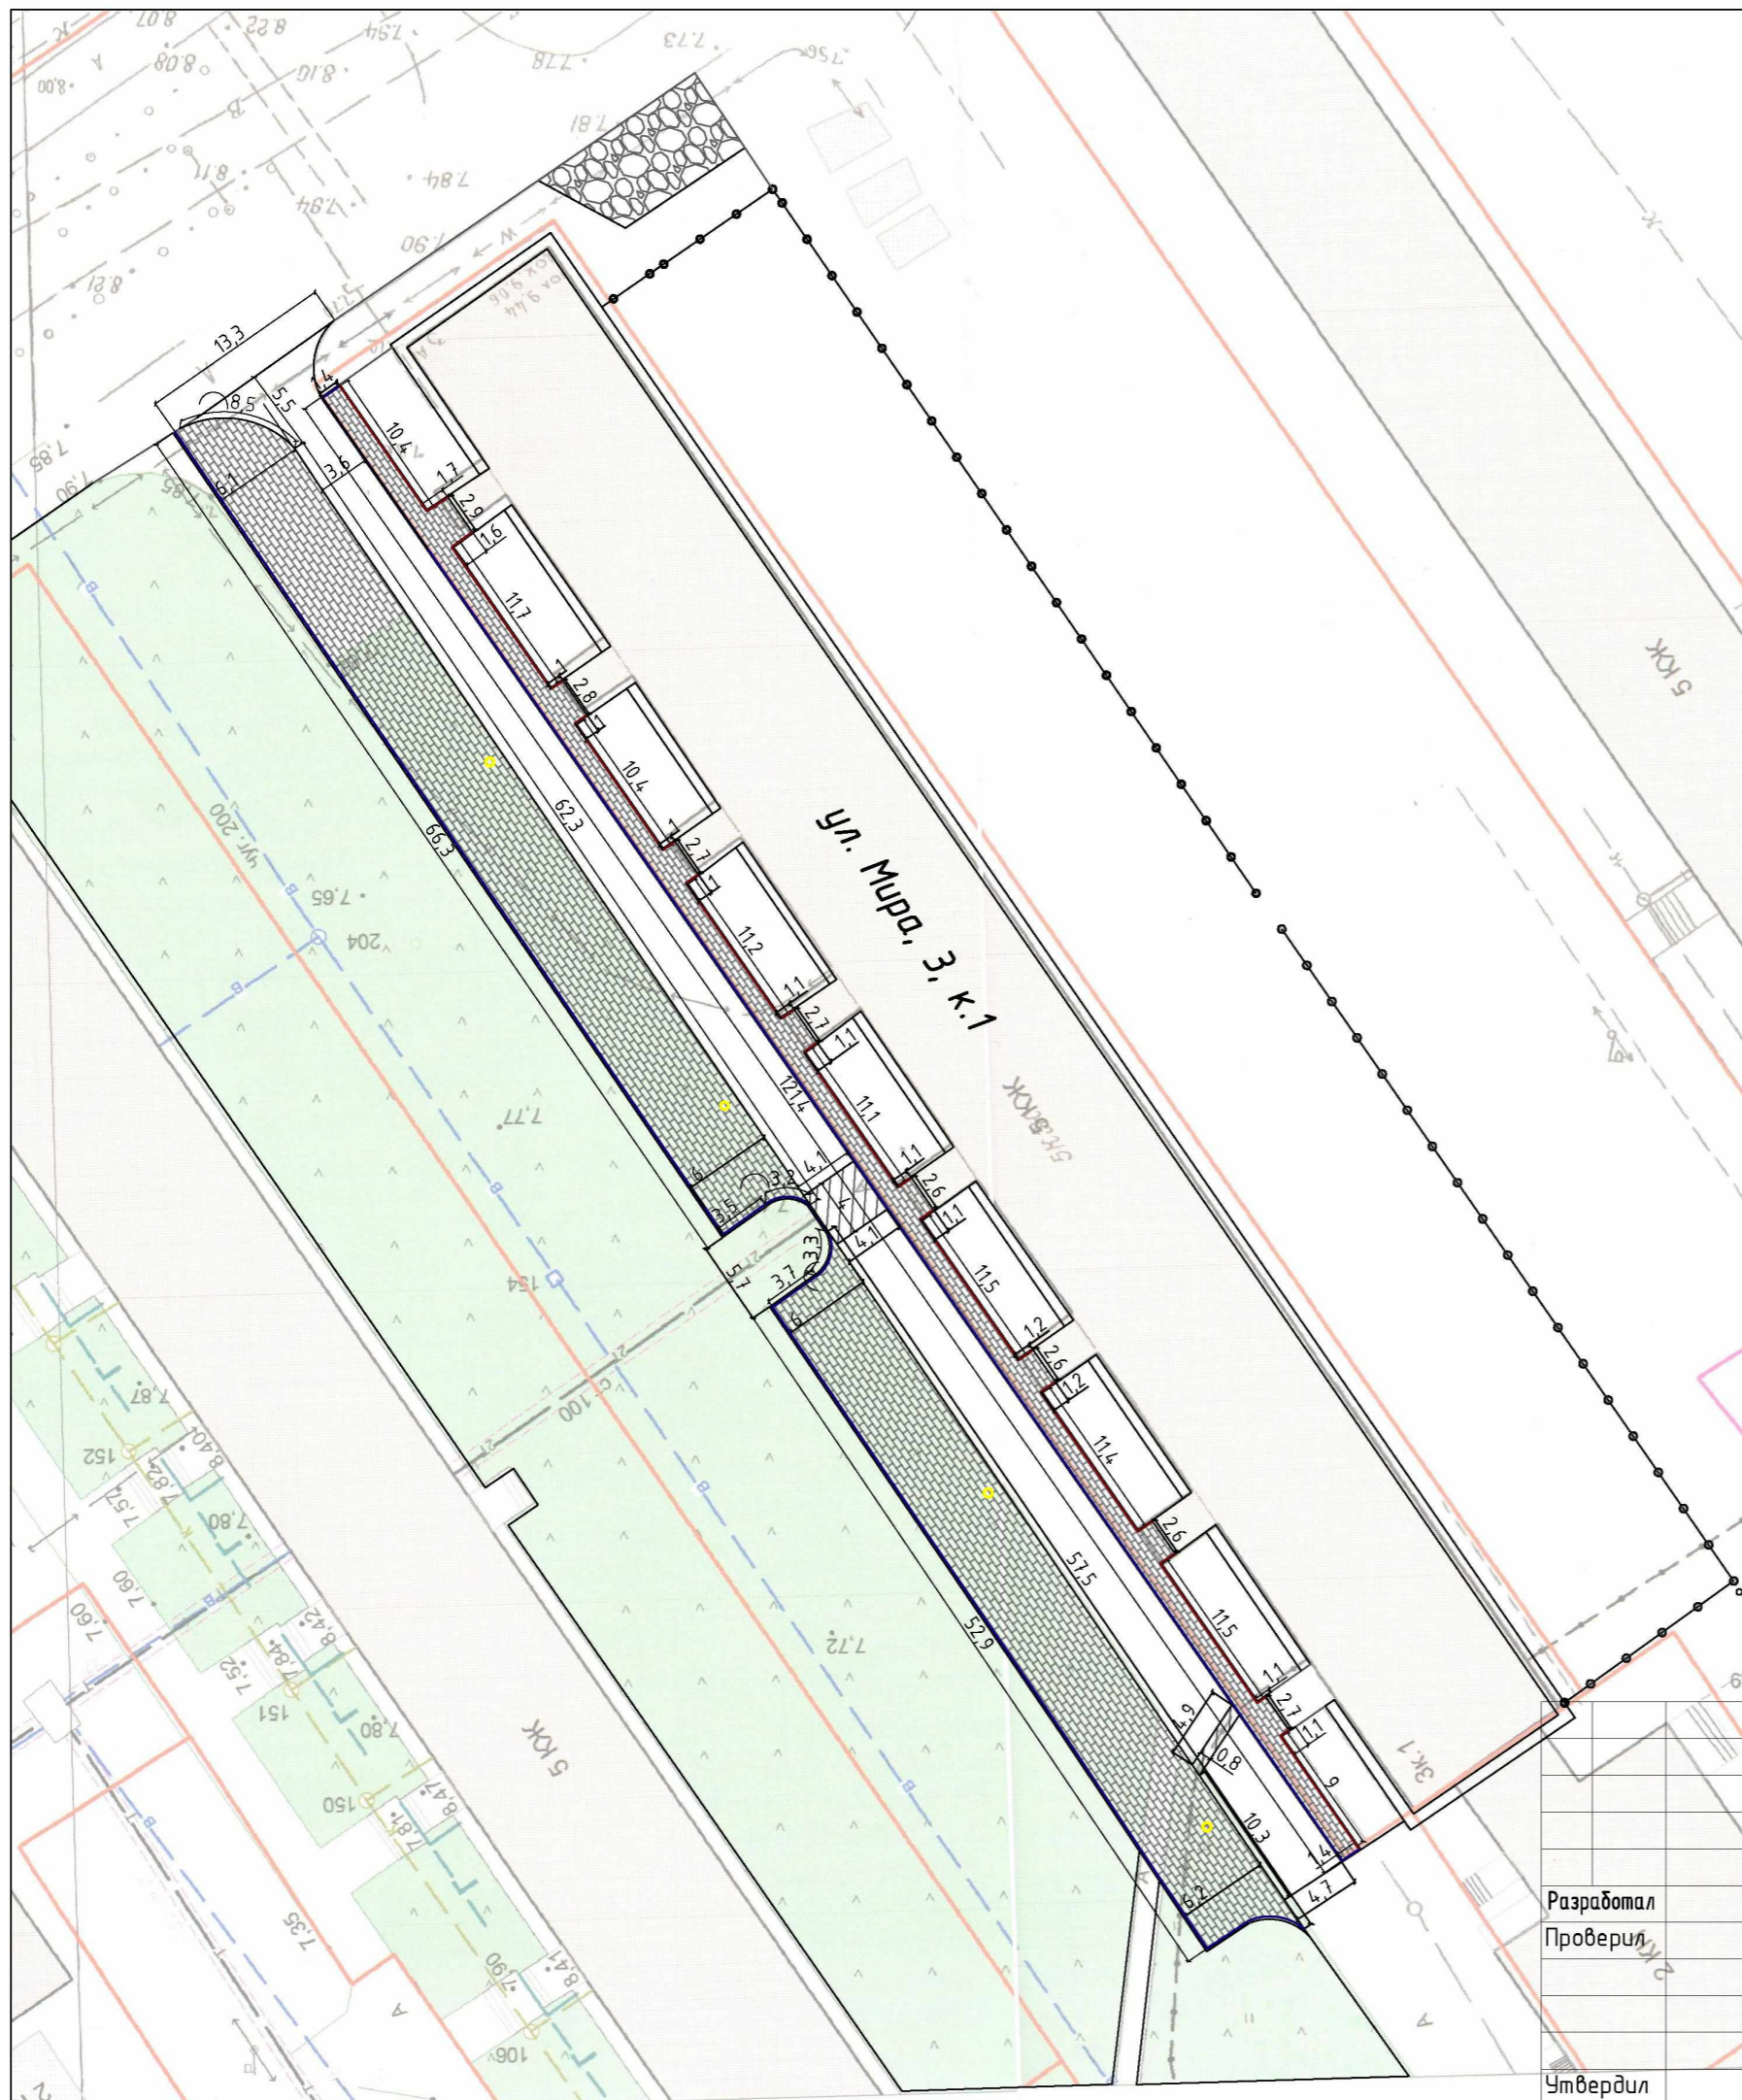
Разработал Проверил Утвердил	Подпись Дата	Проект благоустройства придомовой территории многоквартирного жилого дома по адресу: г.Архангельск, Исакогорский округ, ул. Мира 3, к.1	Лит.	Масса	Масштаб
					1:500
			Лист	Листов	
Генеральный план			ЗАО "Северная Роза"		




Условные обозначения:

-  Установка БР 100.30.15 (267м.п.)
-  Установка БР 100.20.8 (118 м.п.)
-  Существующие столбы освещения

Устройство покрытия из плитки тротуарной мелкоштучной (тротуары)

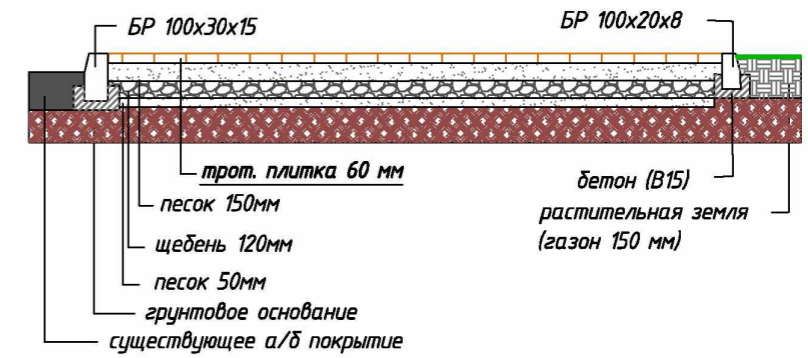

Устройство покрытия из плитки тротуарной мелкоштучной (внутридворовой проезд)

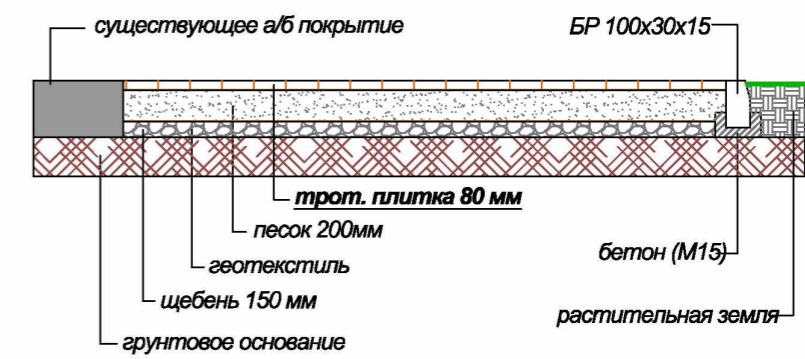

При устройстве парковки используется плитка повышенной прочности толщиной 80 мм.

Разработал
Проверил
Утвердил


Подпись Дата

Проект благоустройства придомовой территории многоквартирного жилого дома по адресу: г.Архангельск, Исакогорский округ, ул. Мира 3,к.1

Разбивочный чертеж

Лист	Масса	Масштаб
		1:500
Лист	Листов	

ЗАО "Северная Роза"

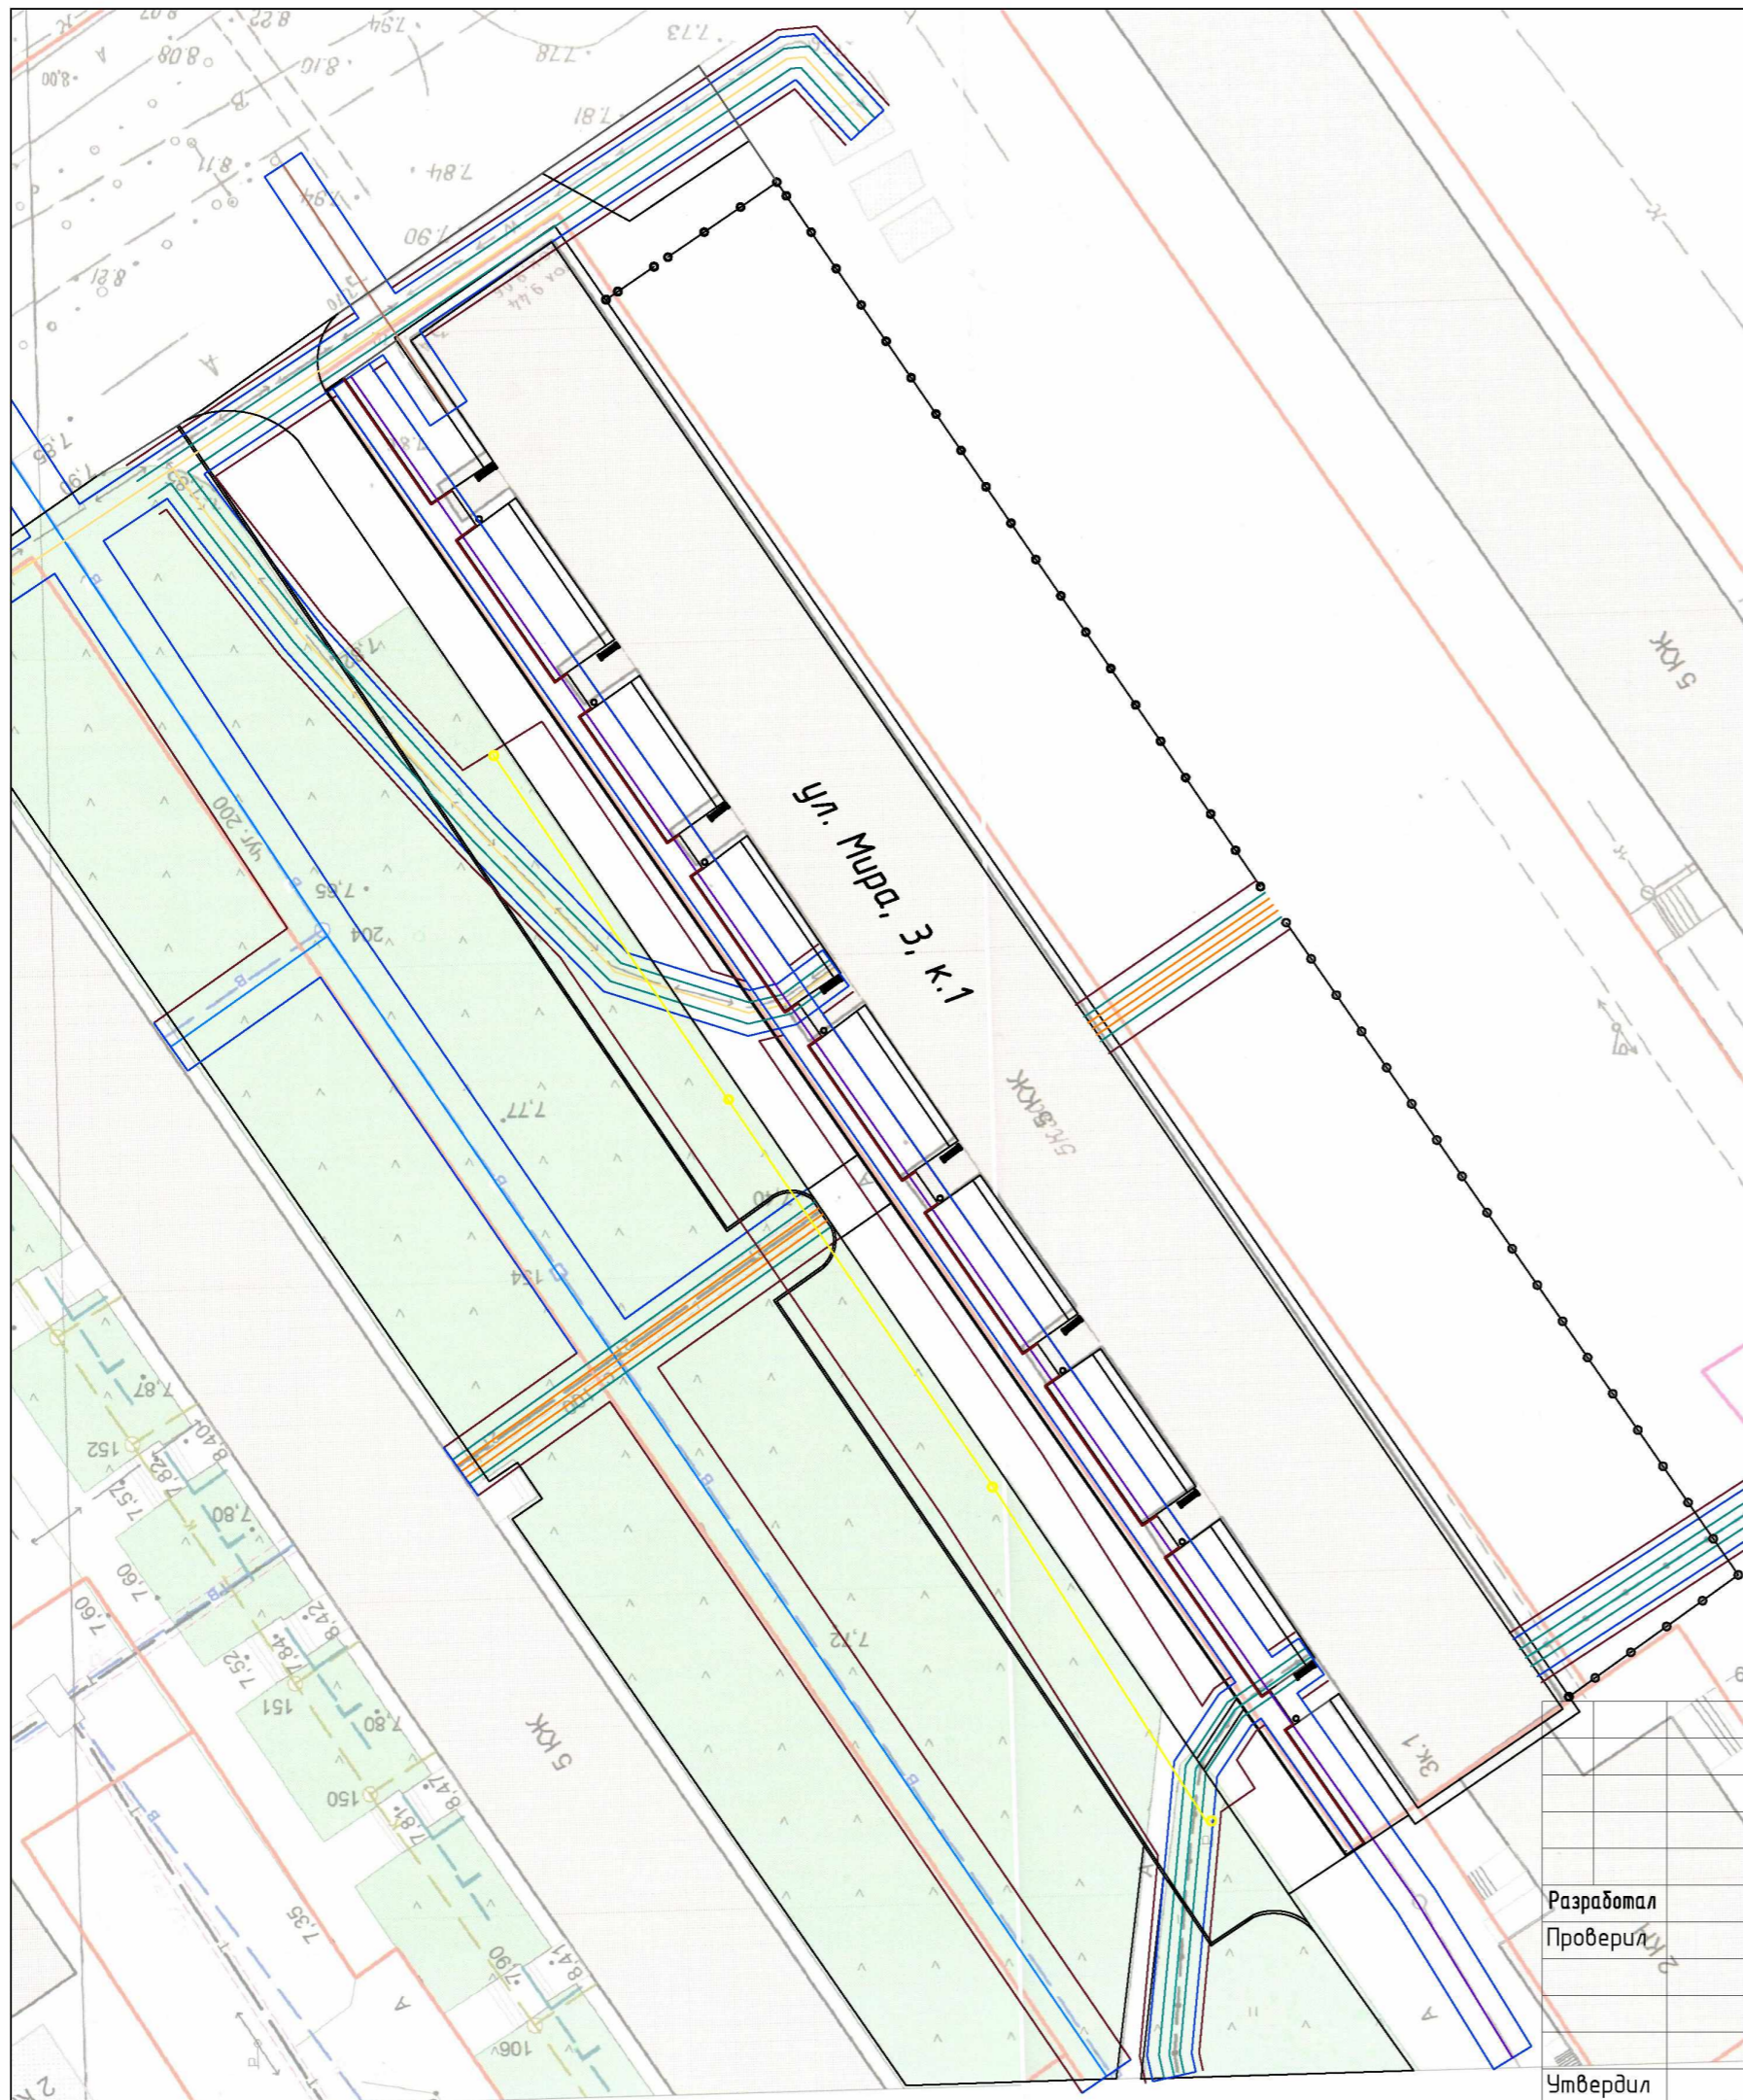


Условные обозначения:

- Зона влияния коммуникаций (на кустарники)
- Зона влияния коммуникаций (на деревья)
- Зона влияния коммуникаций (расстояние до бортового камня)



Технико-экономические показатели

Наименование	Обозначение
Водопровод	
Высоковольтный кабель	
Теплосети	
Кабель связи	
Линии электропередач	
Газопровод	
Бытовая канализация	


Разработал Проверил Утвердил	Подпись Дата	Проект благоустройства придомовой территории многоквартирного жилого дома по адресу: г.Архангельск, Исакогорский округ, ул. Мира 3,к.1	Лит.	Масса	Масштаб
					1:500
План учета коммуникаций			Лист	Листов	ЗАО "Северная Роза"

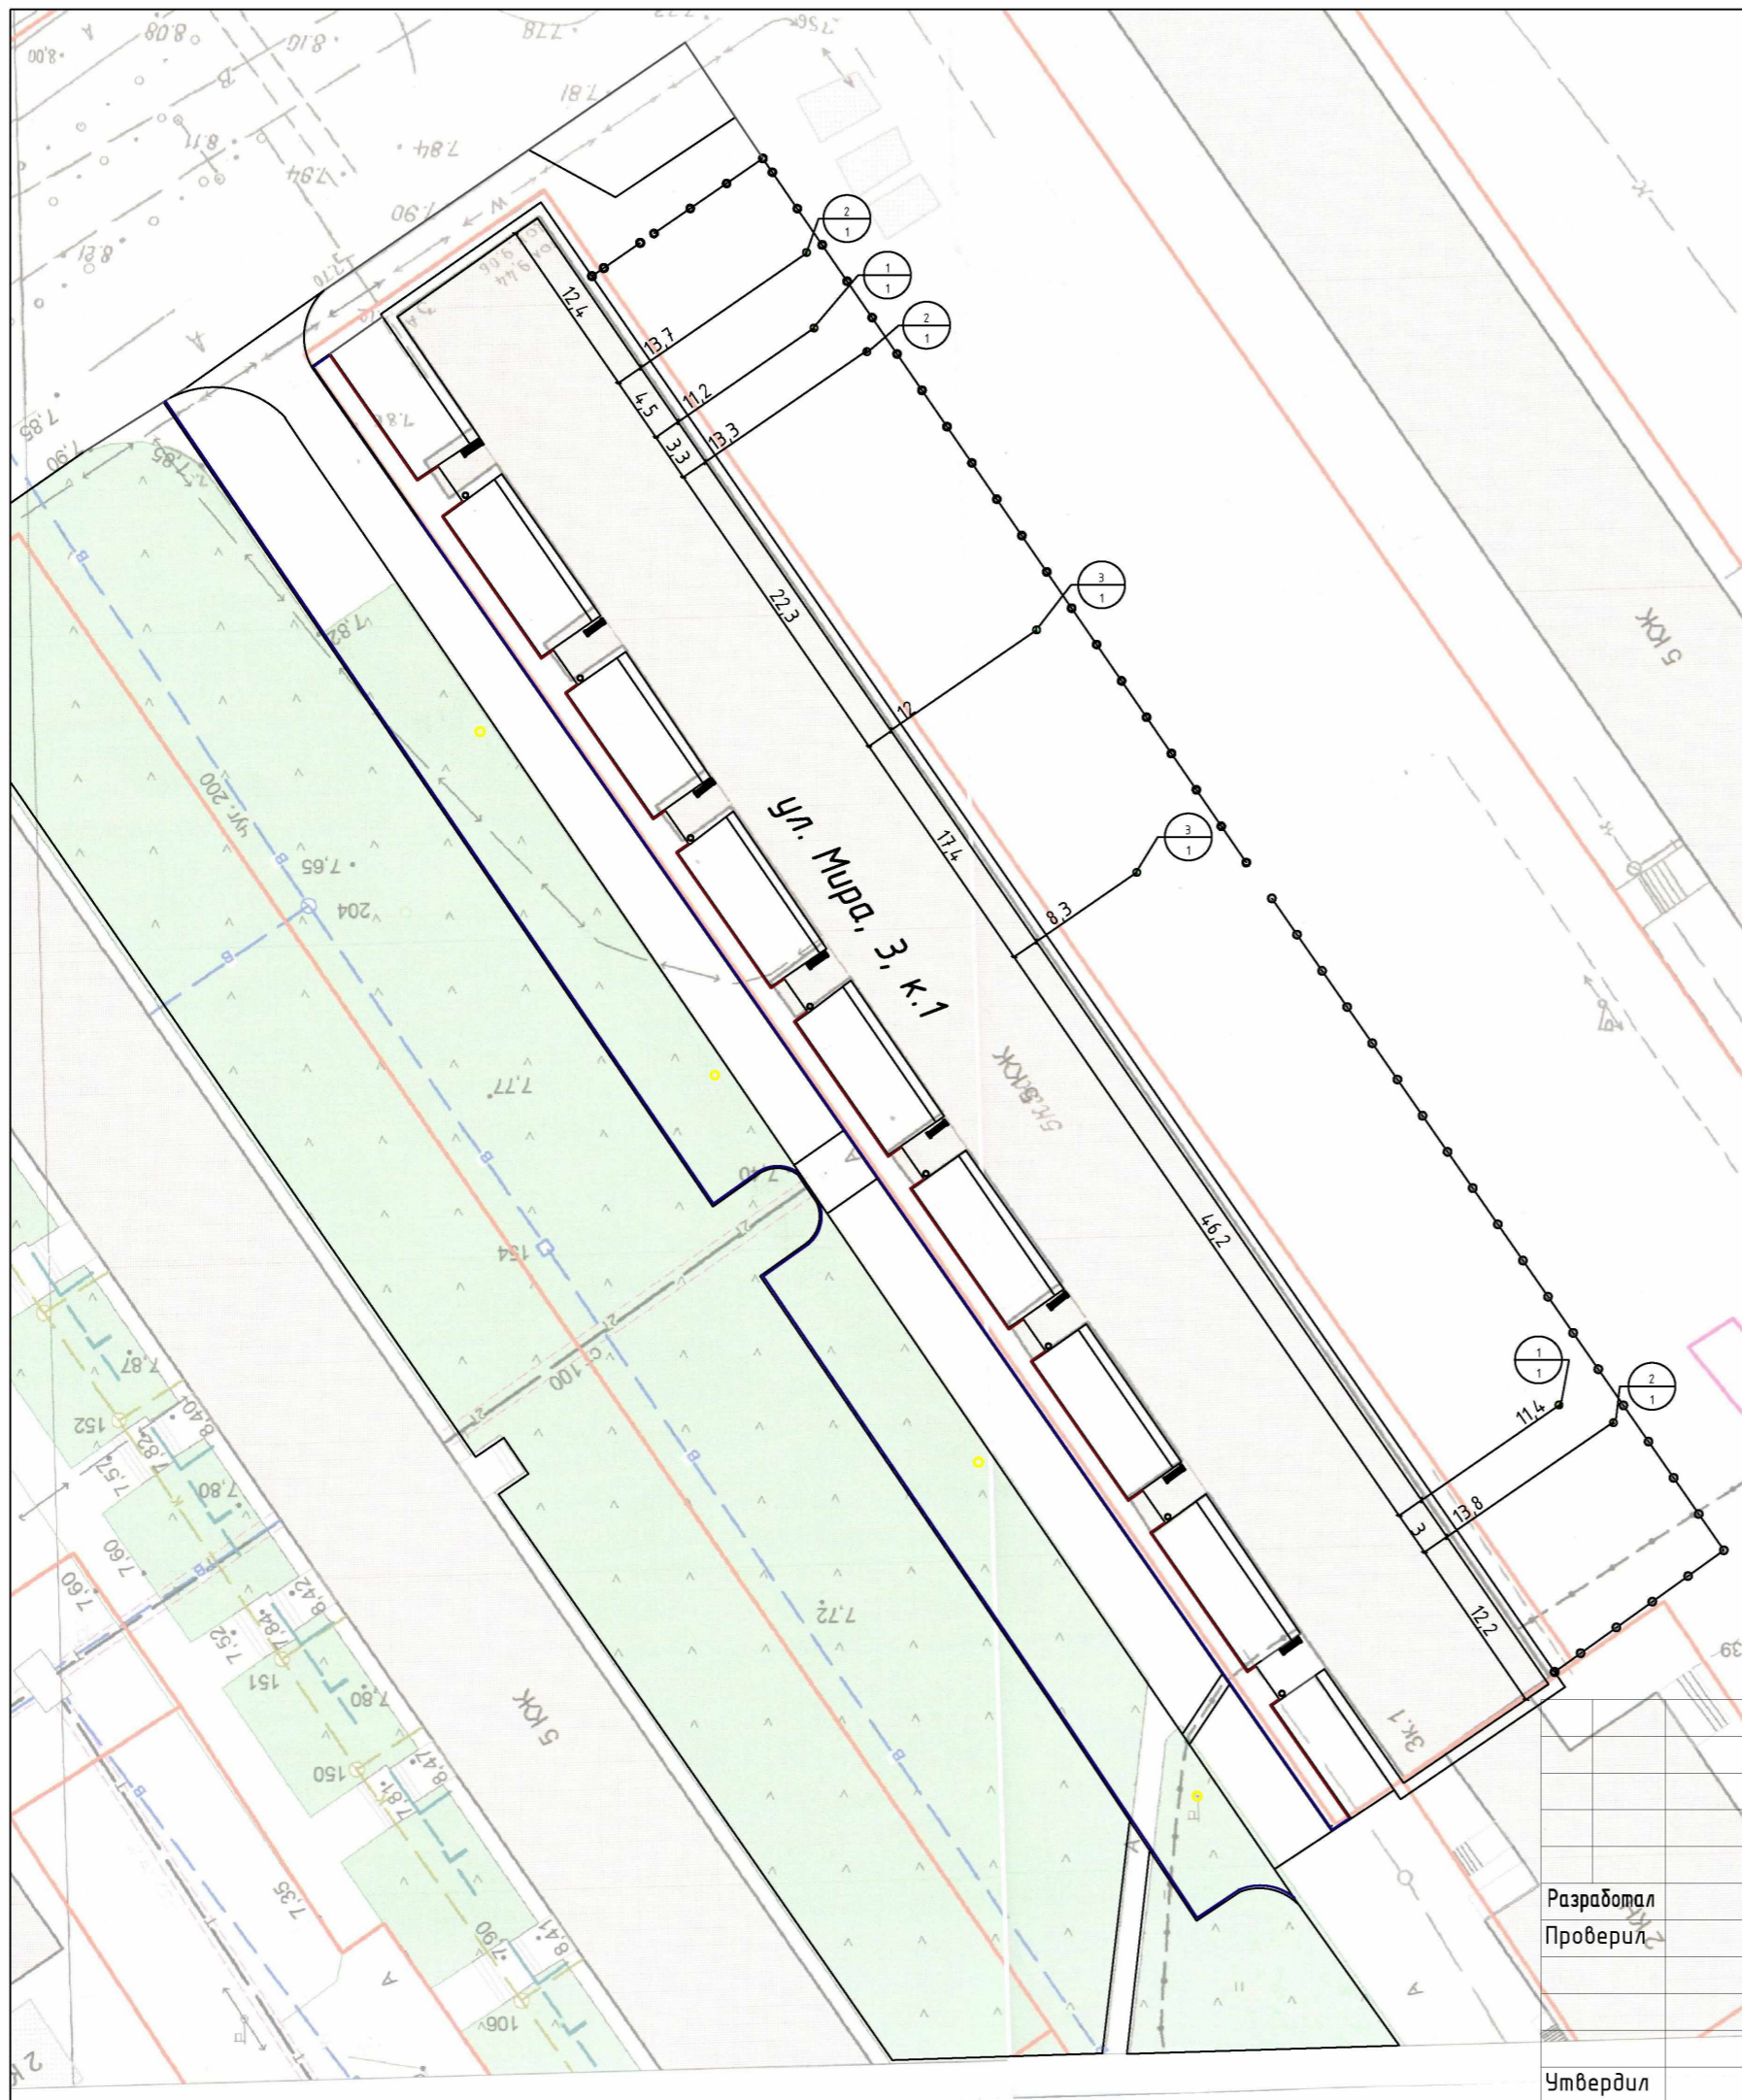

Ассортиментная ведомость		
№ п/п	Название	Кол-во, шт.
Декоративные кустарники		
1	Боярышник обыкновенный	2
2	Сирень обыкновенная	3
3	Сирень венгерская	2
Итого:		7

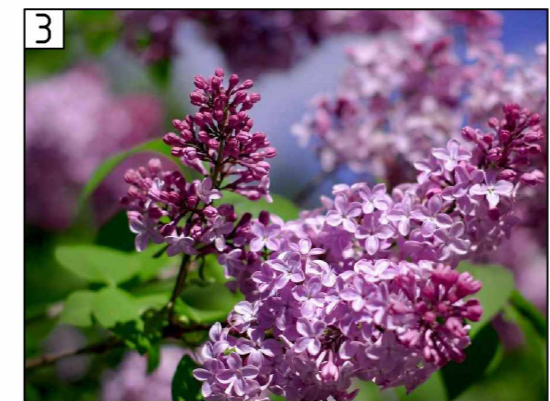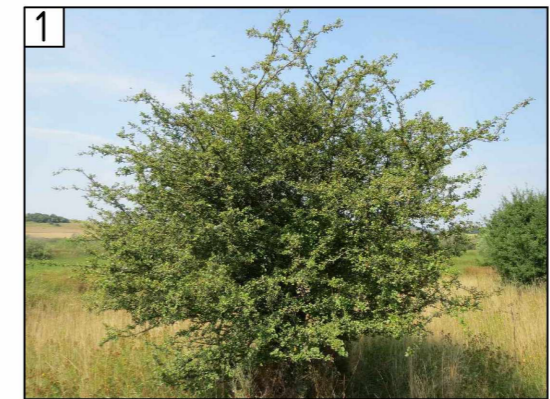


Разработал Проверил Утвердил	Подпись	Дата	Проект благоустройства придомовой территории многоквартирного жилого дома по адресу: г.Архангельск, Исакогорский округ, ул. Мира 3,к.1	Лист	Масса	Масштаб
				Лист	Листов	
Посадочный чертеж				ЗАО "Северная Роза"		

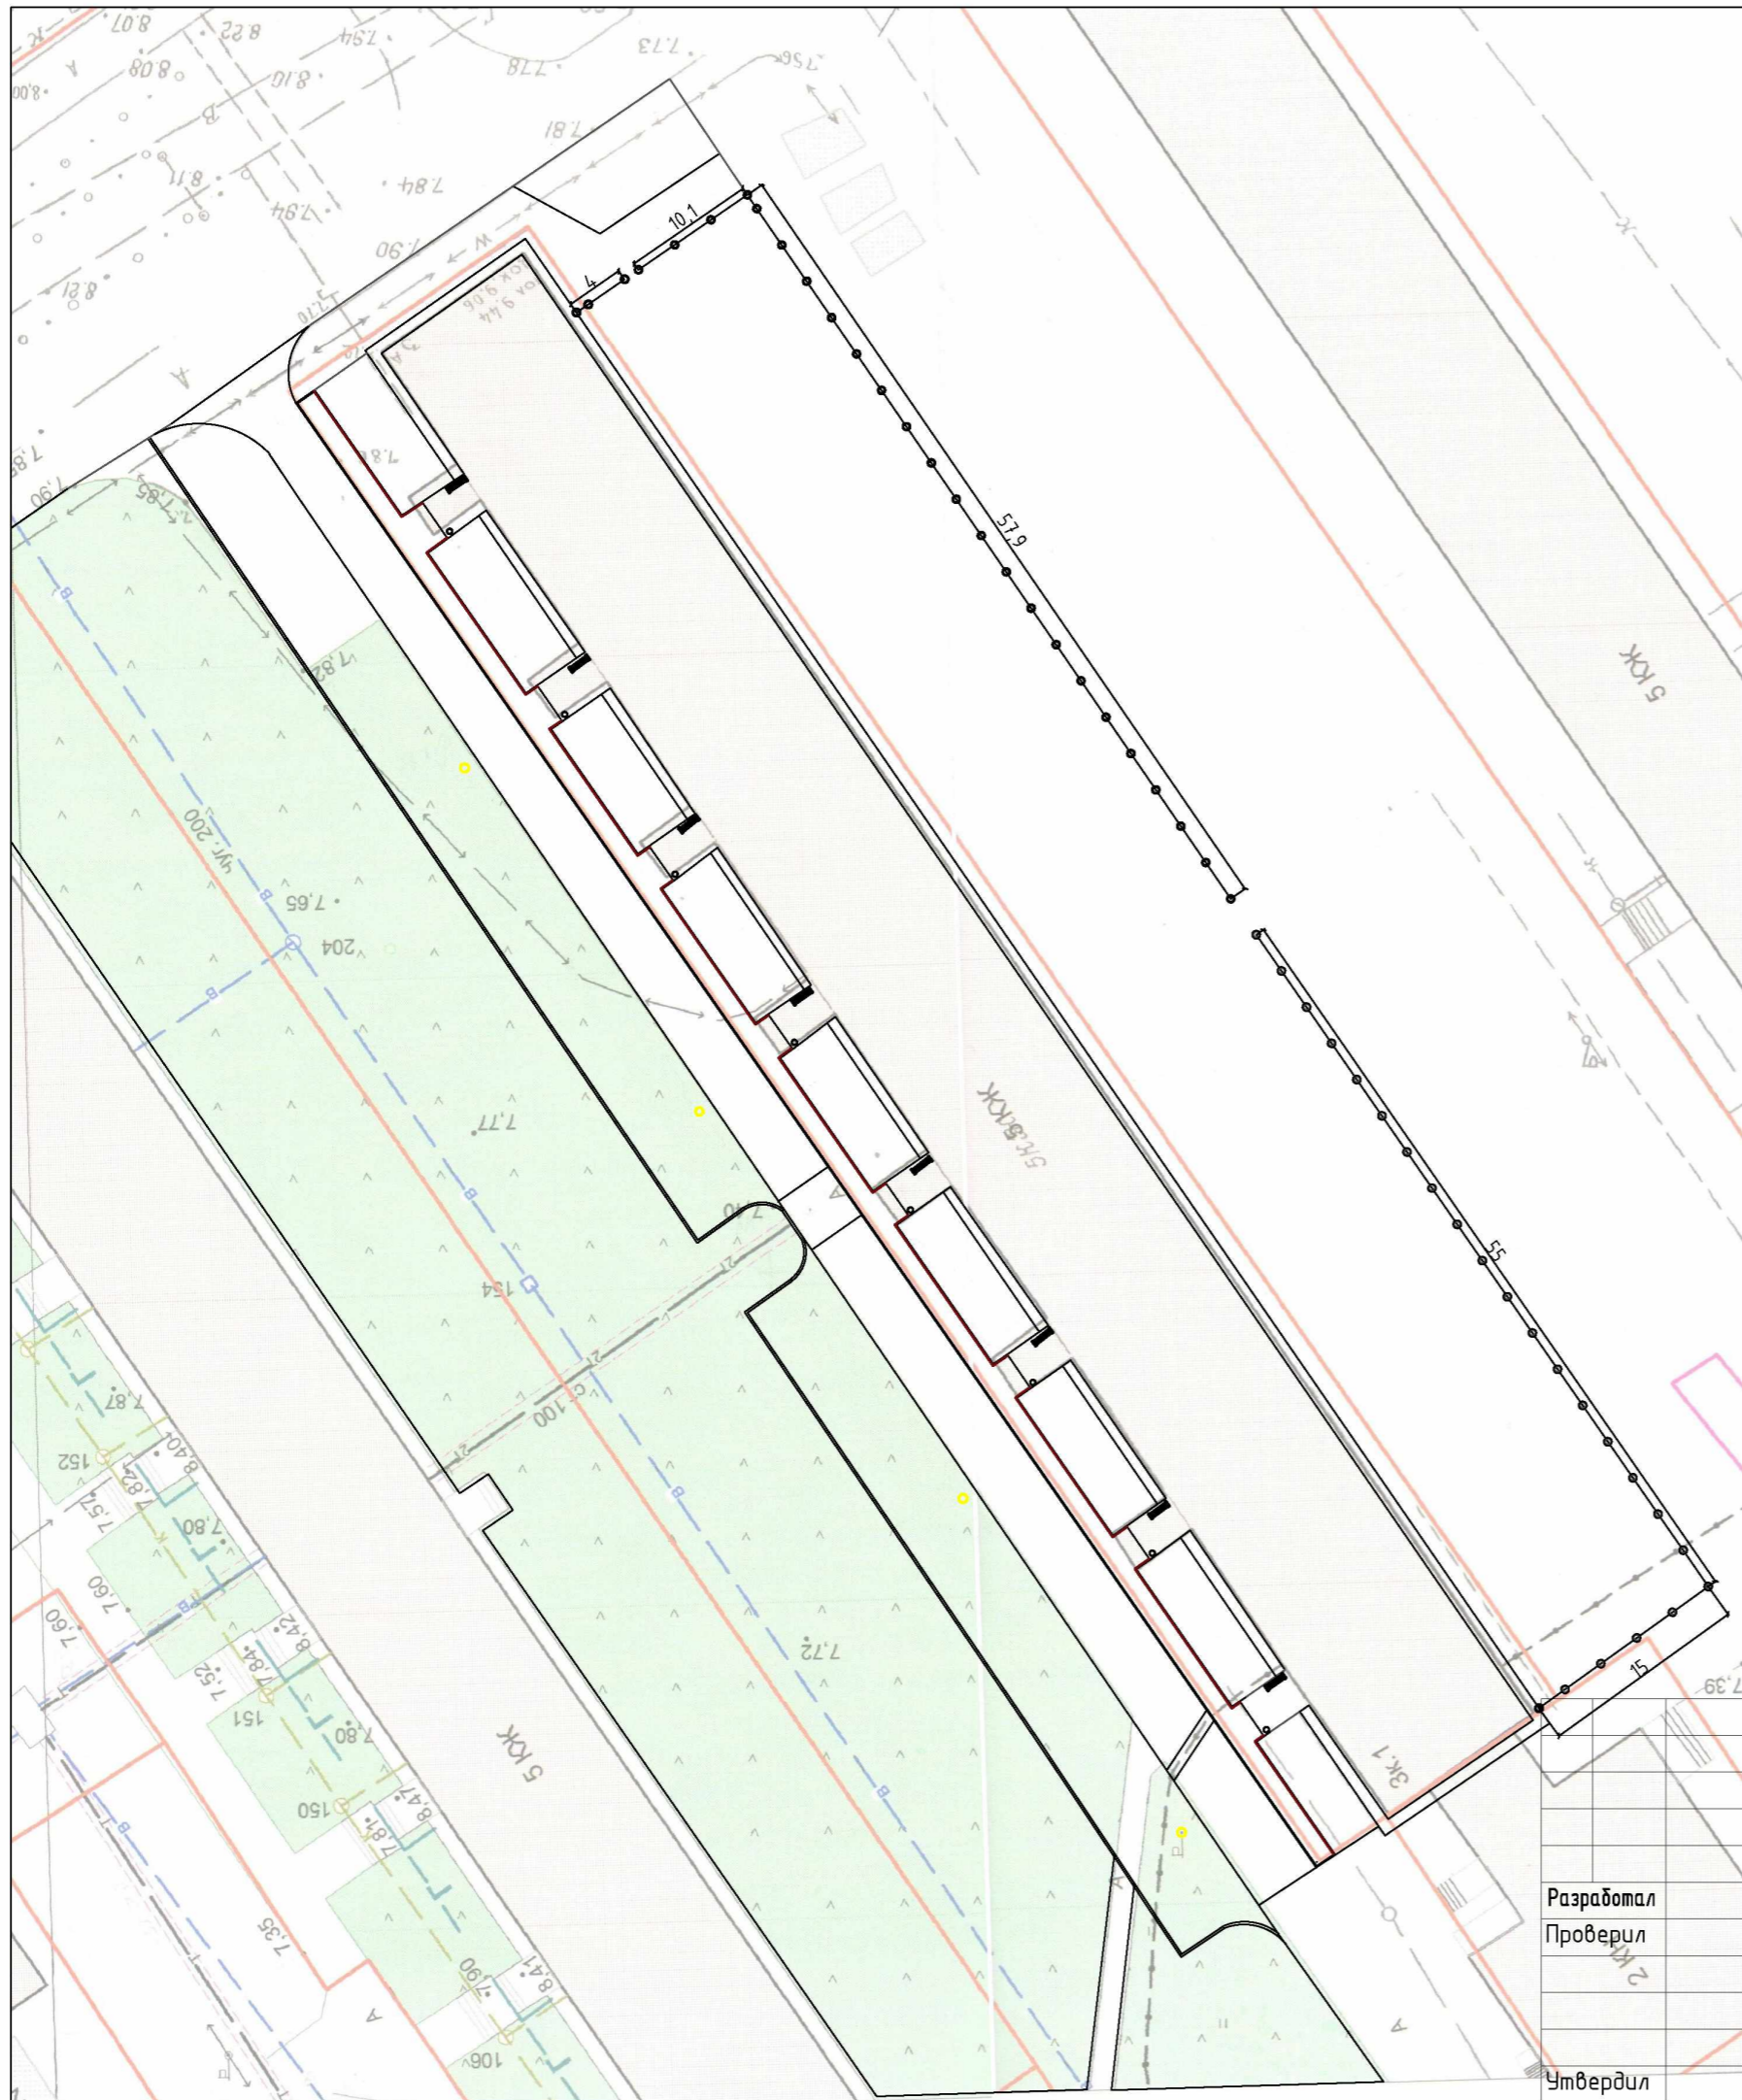

Условные обозначения:

⊙ ⊙ ⊙ Устройство металлического ограждения h=0.7м (142 м.п.)


Ограждение высотой 0.7 м

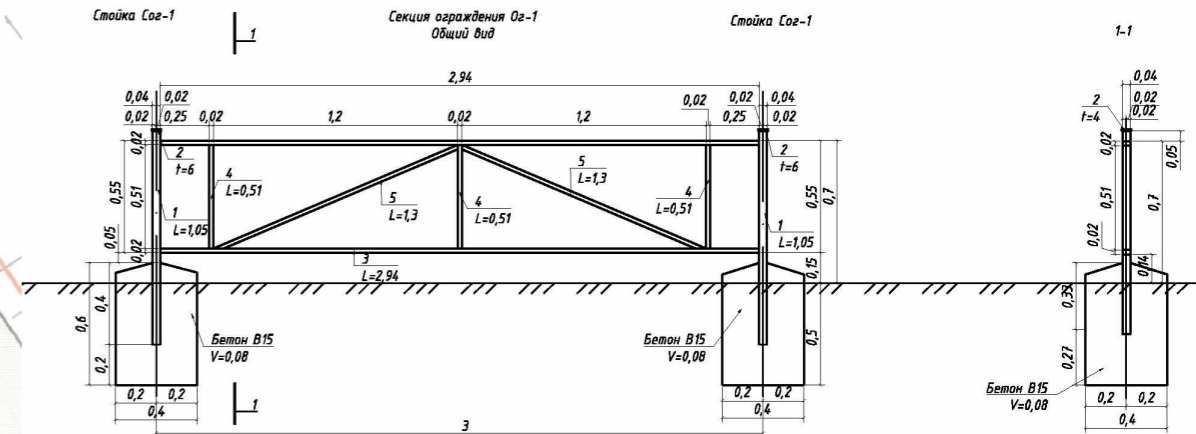

Спецификация элементов газонного ограждения					
Поз.	Обозначение	Наименование	Кол.,шт.	Масса,ед.,кг	Примечание
Стойка Сог-1 (на 1 стойку)					
1		Труба $\frac{48}{48}$ ГОСТ 20245-2002, L=1,05	1	2,43	
2		Заглушка $\frac{48}{48}$ ГОСТ 103-2006, L=0,06	1	0,17	
		Бетон В15, F100, W4		0,08	мз
		Вес стойки		2,68	
Секция ограждения Ог-1 (на 1 секция)					
3		Труба $\frac{48}{48}$ ГОСТ 20245-2002, L=2,94	2	5,00	
4		Труба $\frac{48}{48}$ ГОСТ 20245-2002, L=0,51	3	0,87	
5		Труба $\frac{48}{48}$ ГОСТ 20245-2002, L=1,3	2	2,21	
		Вес секции		17,03	

Разработал	Проверил	Утвердил	Подпись	Дата	Проект благоустройства придомовой территории многоквартирного жилого дома по адресу: г.Архангельск, Исакогорский округ, ул. Мира 3,к.1	Лист	Масса	Масштаб
								1:500
						Лист	Листов	
План ограждений						ЗАО "Северная Роза"		

Эскизы благоустройства территории

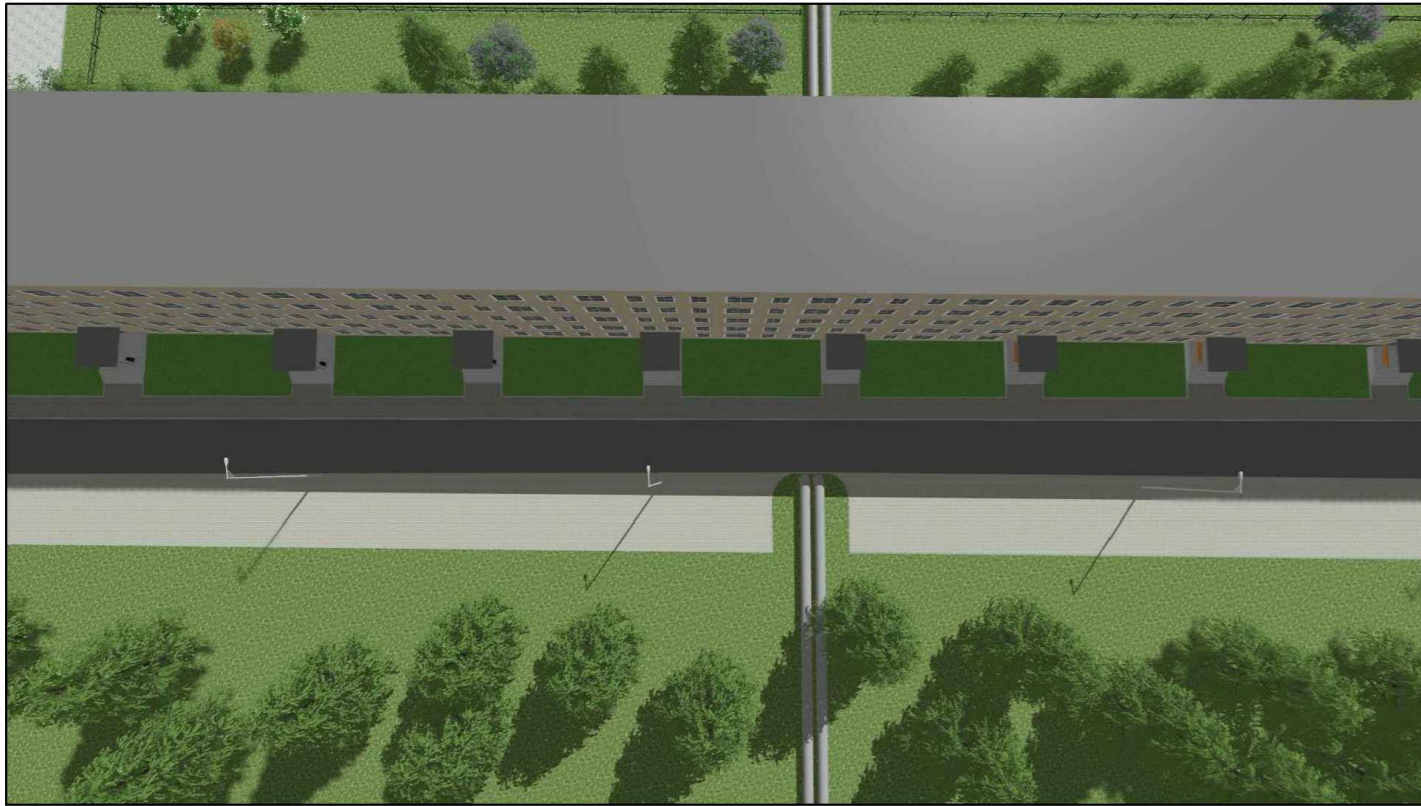

Эскизы благоустройства территории

