




						000.19 -ПЗУ			
						Комплексное благоустройство дворовой территории жилого дома № 112, по ул.Победы г.Архангельска			
ИЗМ.	КОЛ.УЧ	ЛИСТ	№ ДОК.	ПОДПИСЬ	ДАТА		СТАДИЯ	ЛИСТ	ЛИСТОВ
ГИП		МОРДАНОВА					П		
АРХИТЕКТОР		ГОРЕУНЦОВ							
ПРОВЕРИЛ		МОРДАНОВА							
						ОБЩИЙ ВИД ФОТОИЗОБРАЖЕНИЕ		<b>ООО „ИНЖИНИРНИНГСТРОЙ „</b>	



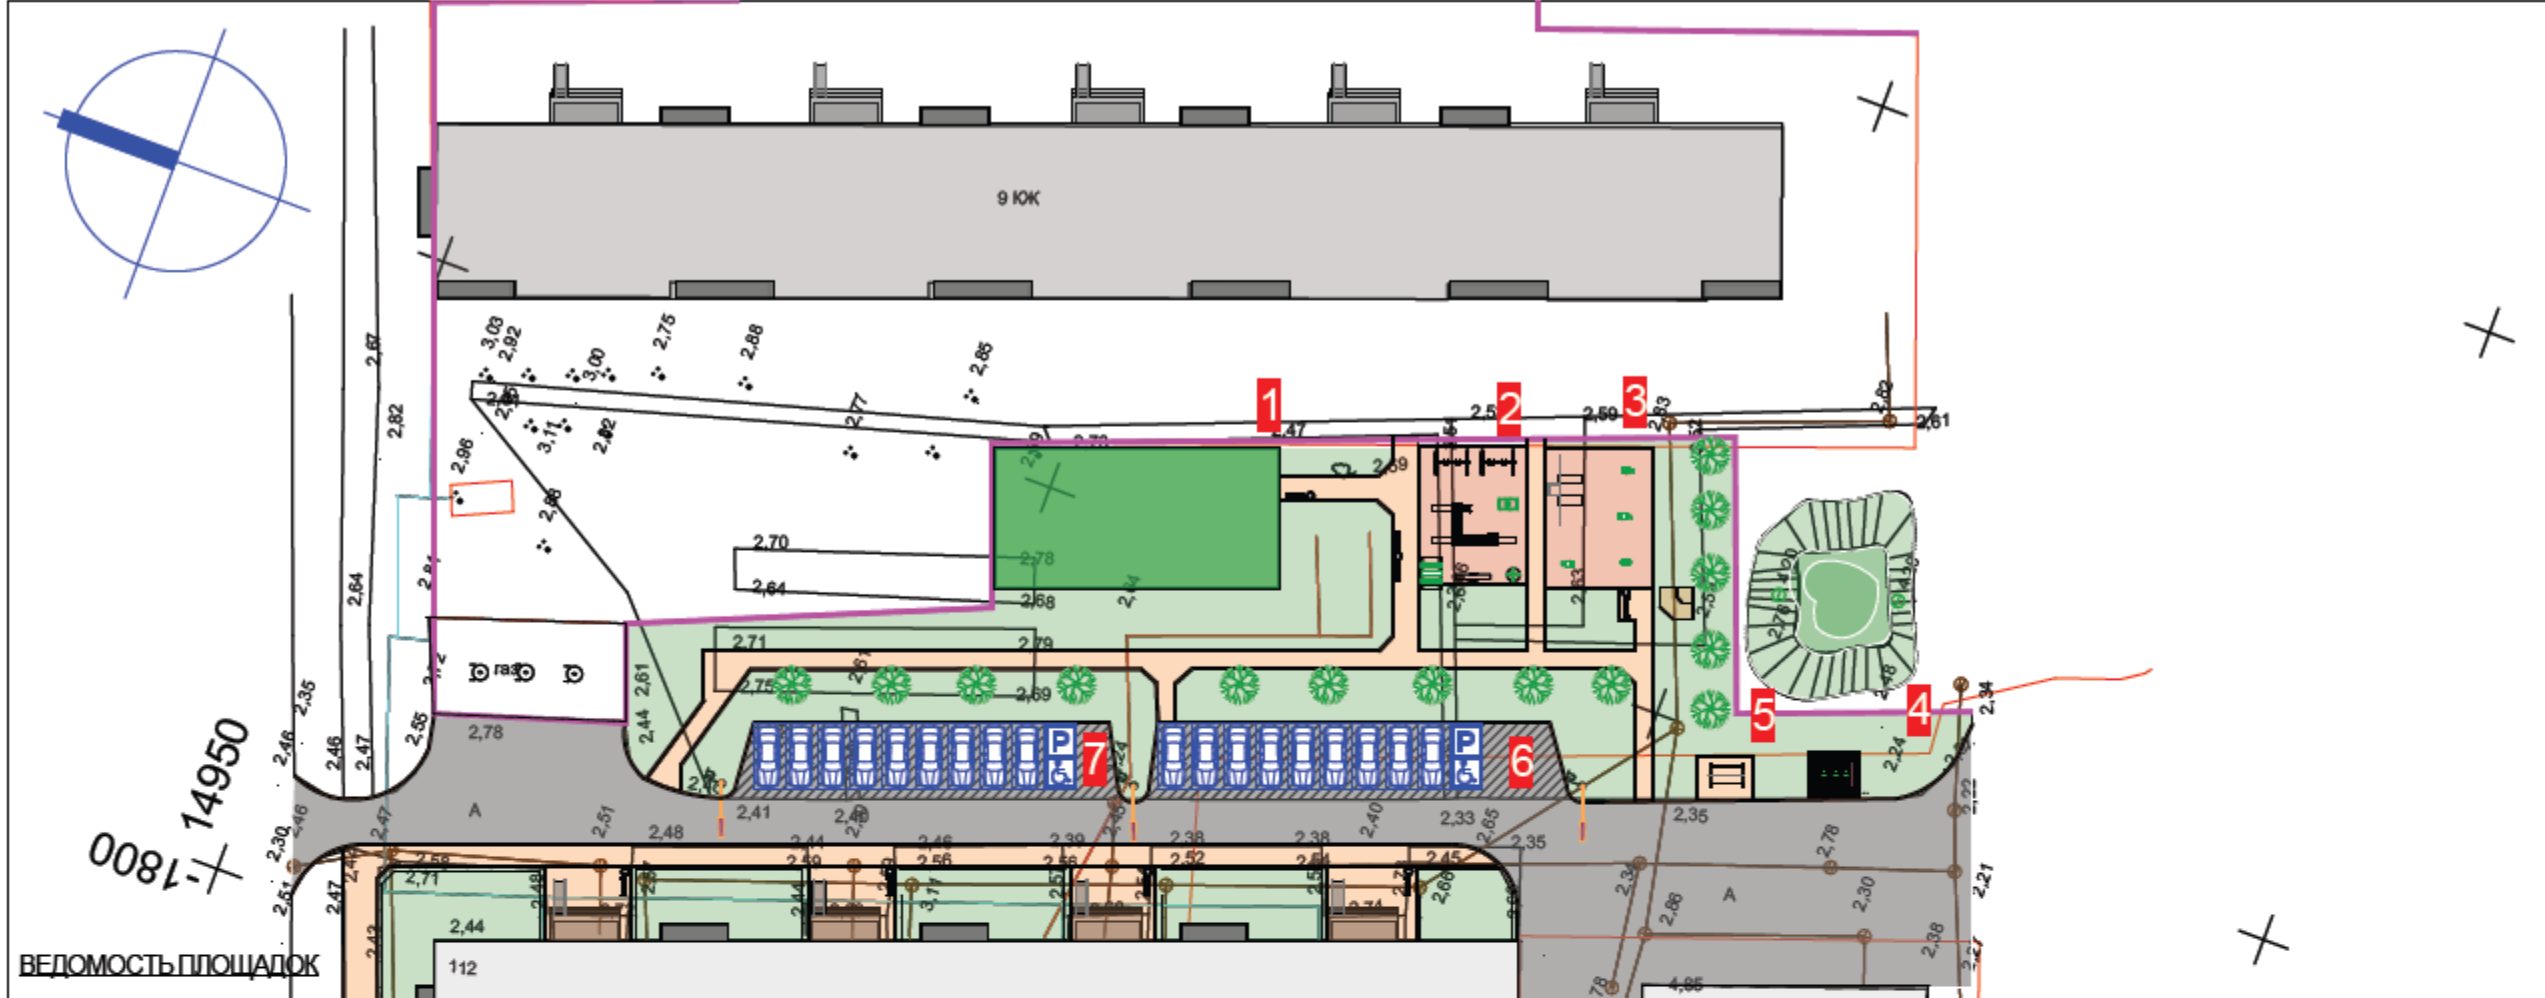

0081-14950  
1800

ВЕДОМОСТЬ ПЛОЩАДОК

ПОЗ.	НАИМЕНОВАНИЕ	ТИП	ПЛОЩАДЬ ПОКРЫТИЯ	ПРИМЕЧАНИЕ
1	УНИВЕРСАЛЬНАЯ ПЛОЩАДКА ДЛЯ ПОДВИЖНЫХ ИГР С ОГРАЖДЕНИЕМ		264,0	
2	ДЕТСКАЯ (ИГРОВАЯ) ПЛОЩАДКА		70,6	
3	СПОРТИВНАЯ ПЛОЩАДКА		99,0	
4	ПЛОЩАДКА ДЛЯ МУСОРНЫХ КОНТЕЙНЕРОВ		4,0	
5	ПЛОЩАДКА ДЛЯ ЧИСТКИ ВЕЩЕЙ			
6	ГОСТЕВАЯ СТОЯНКА НА 10 АВТОМОБИЛЕЙ			
7	ГОСТЕВАЯ СТОЯНКА НА 10 АВТОМОБИЛЕЙ			

УСЛОВНЫЕ ОБАЗНАЧЕНИЯ

	РЕМОНТ СУЩЕСТВУЮЩИХ ПРОЕЗДОВ И ПЛОЩАДОК
	УСТРАИВАЕМЫЕ ВНОВЬ ПРОЕЗДЫ И ПЛОЩАДКИ
	УСТРАИВАЕМЫЕ ВНОВЬ ТРОТУАРЫ
	РЕМОНТ СУЩЕСТВУЮЩИХ ТРОТУАРОВ
	УНИВЕРСАЛЬНАЯ СПОРТИВНАЯ ПЛОЩАДКА

						000.19 -ПЗУ		
						Комплексное благоустройство дворовой территории жилого дома № 112, по ул.Победы г.Архангельска		
ИЗМ.	КОЛ.УЧ	ЛИСТ	№ ДОК.	ПОДПИСЬ	ДАТА			СТАДИЯ
								ЛИСТ
								ЛИСТОВ
								П
						СХЕМА ПЛАНИРОВОЧНОЙ ОРГАНИЗАЦИИ ЗЕМЕЛЬНОГО УЧАСТКА М 1:500		
						<b>ООО „ИНЖИНИРНИГСТРОЙ „</b>		