

КАРТА-СХЕМА ГРАНИЦ ПРИЛЕГАЮЩИХ ТЕРРИТОРИЙ

нежилого здания расположенного по адресу:
Российская Федерация, Архангельская область,
муниципальное образование "Город Архангельск",
город Архангельск, улица 40-летия Великой Победы
(кадастровый номер земельного участка 29:22:030902:8)

УТВЕРЖДЕНА


Постановлением Администрации
муниципального образования "Город Архангельск"

от " 12 " 11 2019 г. № 1888

С

Система координат МСК-29

| Обозначение картежных точек границ | КОординаты, м | |
|--|---------------|------------|
| | X | Y |
| 1 | 658876.29 | 2522806.73 |
| 2 | 658889.19 | 2522872.28 |
| 3 | 658904.62 | 2522869.84 |
| 4 | 658910.86 | 2522889.99 |
| 5 | 658885.29 | 2522891.39 |
| 6 | 658880.93 | 2522893.22 |
| 7 | 658876.66 | 2522894.29 |
| 8 | 658876.03 | 2522894.71 |
| 9 | 658875.77 | 2522895.66 |
| 10 | 658878.98 | 2522907.80 |
| 11 | 658887.23 | 2522921.23 |
| 12 | 658888.52 | 2522926.33 |
| 13 | 658885.56 | 2522933.71 |
| 14 | 658902.96 | 2522979.53 |
| 15 | 658878.62 | 2522985.97 |
| 16 | 658892.94 | 2523013.86 |
| 17 | 658872.16 | 2523028.46 |
| 18 | 658875.80 | 2523057.49 |
| 19 | 658852.12 | 2523093.50 |
| 20 | 658798.60 | 2523101.40 |
| 21 | 658798.00 | 2523098.26 |
| 22 | 658755.44 | 2523101.61 |
| 23 | 658729.40 | 2523100.70 |
| 24 | 658721.94 | 2523104.92 |
| 25 | 658719.73 | 2523108.48 |
| 26 | 658712.87 | 2523108.61 |
| 27 | 658701.84 | 2523104.91 |
| 28 | 658694.51 | 2523118.48 |
| 29 | 658688.35 | 2523115.89 |
| 30 | 658712.70 | 2523080.31 |
| 31 | 658718.21 | 2523062.24 |
| 32 | 658722.12 | 2523058.97 |
| 33 | 658721.77 | 2523063.88 |
| 34 | 658705.39 | 2523101.01 |
| 35 | 658714.00 | 2523104.58 |
| 36 | 658721.32 | 2523088.02 |
| 37 | 658734.49 | 2523089.20 |
| 38 | 658734.58 | 2523097.49 |
| 39 | 658735.27 | 2523097.43 |
| 40 | 658745.76 | 2523097.01 |
| 41 | 658746.77 | 2523097.00 |
| 42 | 658746.74 | 2523088.35 |
| 43 | 658807.77 | 2523076.55 |
| 44 | 658808.26 | 2523079.32 |
| 45 | 658857.15 | 2523072.07 |
| 46 | 658850.51 | 2523018.53 |
| 47 | 658866.81 | 2523007.09 |
| 48 | 658849.27 | 2522972.77 |
| 49 | 658860.75 | 2522969.24 |
| 50 | 658880.46 | 2522964.08 |
| 51 | 658874.20 | 2522943.58 |
| 52 | 658873.39 | 2522935.40 |
| 53 | 658874.40 | 2522929.72 |
| 54 | 658884.98 | 2522924.90 |
| 55 | 658887.23 | 2522924.23 |
| 56 | 658886.21 | 2522920.94 |
| 57 | 658883.93 | 2522921.72 |
| 58 | 658873.83 | 2522894.60 |
| 59 | 658882.08 | 2522888.98 |
| 60 | 658888.43 | 2522886.98 |
| 61 | 658883.99 | 2522871.01 |
| 62 | 658878.19 | 2522845.35 |
| 63 | 658871.06 | 2522811.32 |
| 64 | 658867.69 | 2522807.57 |
| 65 | 658842.36 | 2522796.73 |
| 66 | 658842.58 | 2522796.08 |
| 67 | 658828.70 | 2522789.72 |
| 68 | 658811.04 | 2522783.87 |
| 69 | 658800.51 | 2522777.32 |
| 70 | 658793.54 | 2522774.16 |
| 71 | 658792.32 | 2522777.14 |
| 72 | 658764.89 | 2522767.14 |
| 73 | 658748.37 | 2522762.54 |
| 74 | 658746.36 | 2522771.54 |
| 75 | 658738.09 | 2522751.78 |
| 76 | 658730.27 | 2522755.38 |
| 77 | 658782.57 | 2522767.15 |
| 78 | 658812.78 | 2522781.08 |
| 79 | 658838.19 | 2522789.87 |
| 80 | 658868.82 | 2522801.71 |

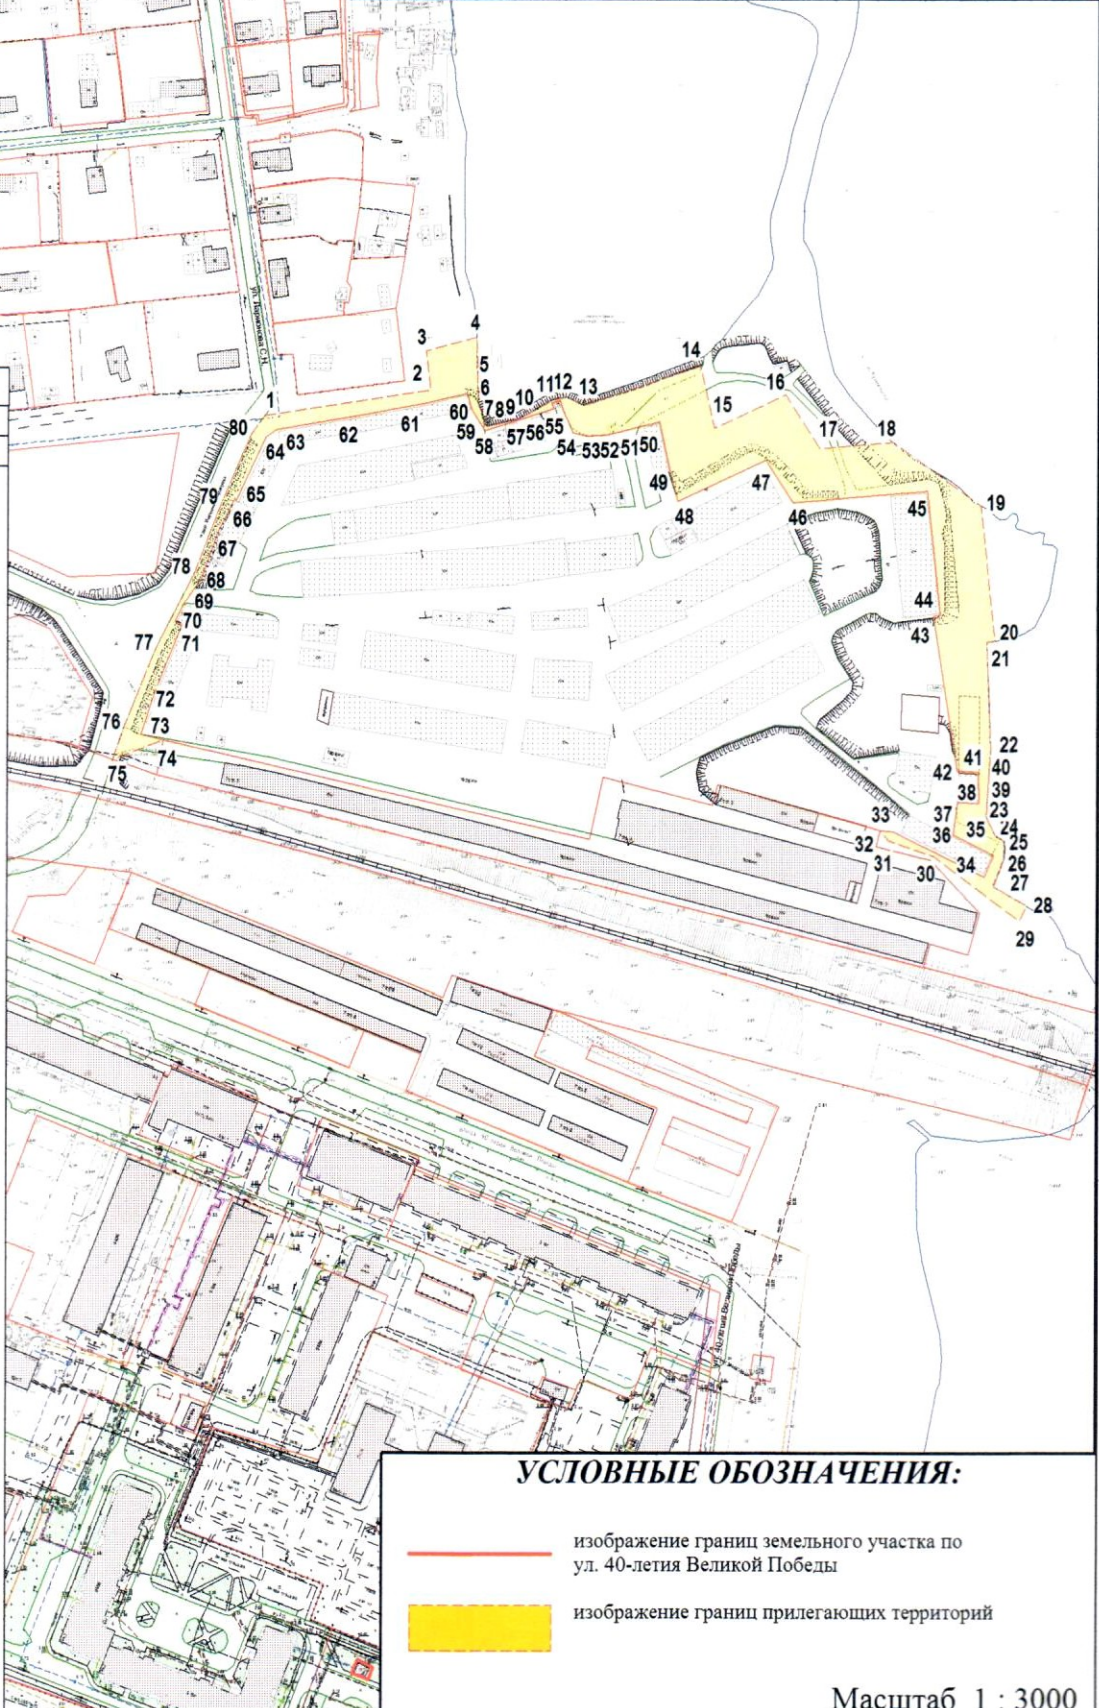

УСЛОВНЫЕ ОБОЗНАЧЕНИЯ:

- изображение границ земельного участка по ул. 40-летия Великой Победы
- изображение границ прилегающих территорий

Масштаб 1 : 3000