


# КАРТА-СХЕМА ГРАНИЦ ПРИЛЕГАЮЩИХ ТЕРРИТОРИЙ

нежилого здания расположенного по адресу:  
Российская Федерация, Архангельская область,  
муниципальное образование "Город Архангельск",  
город Архангельск, улица Малиновского дом 10, корпус 1  
(кадастровый номер объекта капитального строительства  
29:22:031004:3090)

## УТВЕРЖДЕНА

Постановлением Администрации  
муниципального образования "Город Архангельск"

от "03" 07 2019 г. № 904

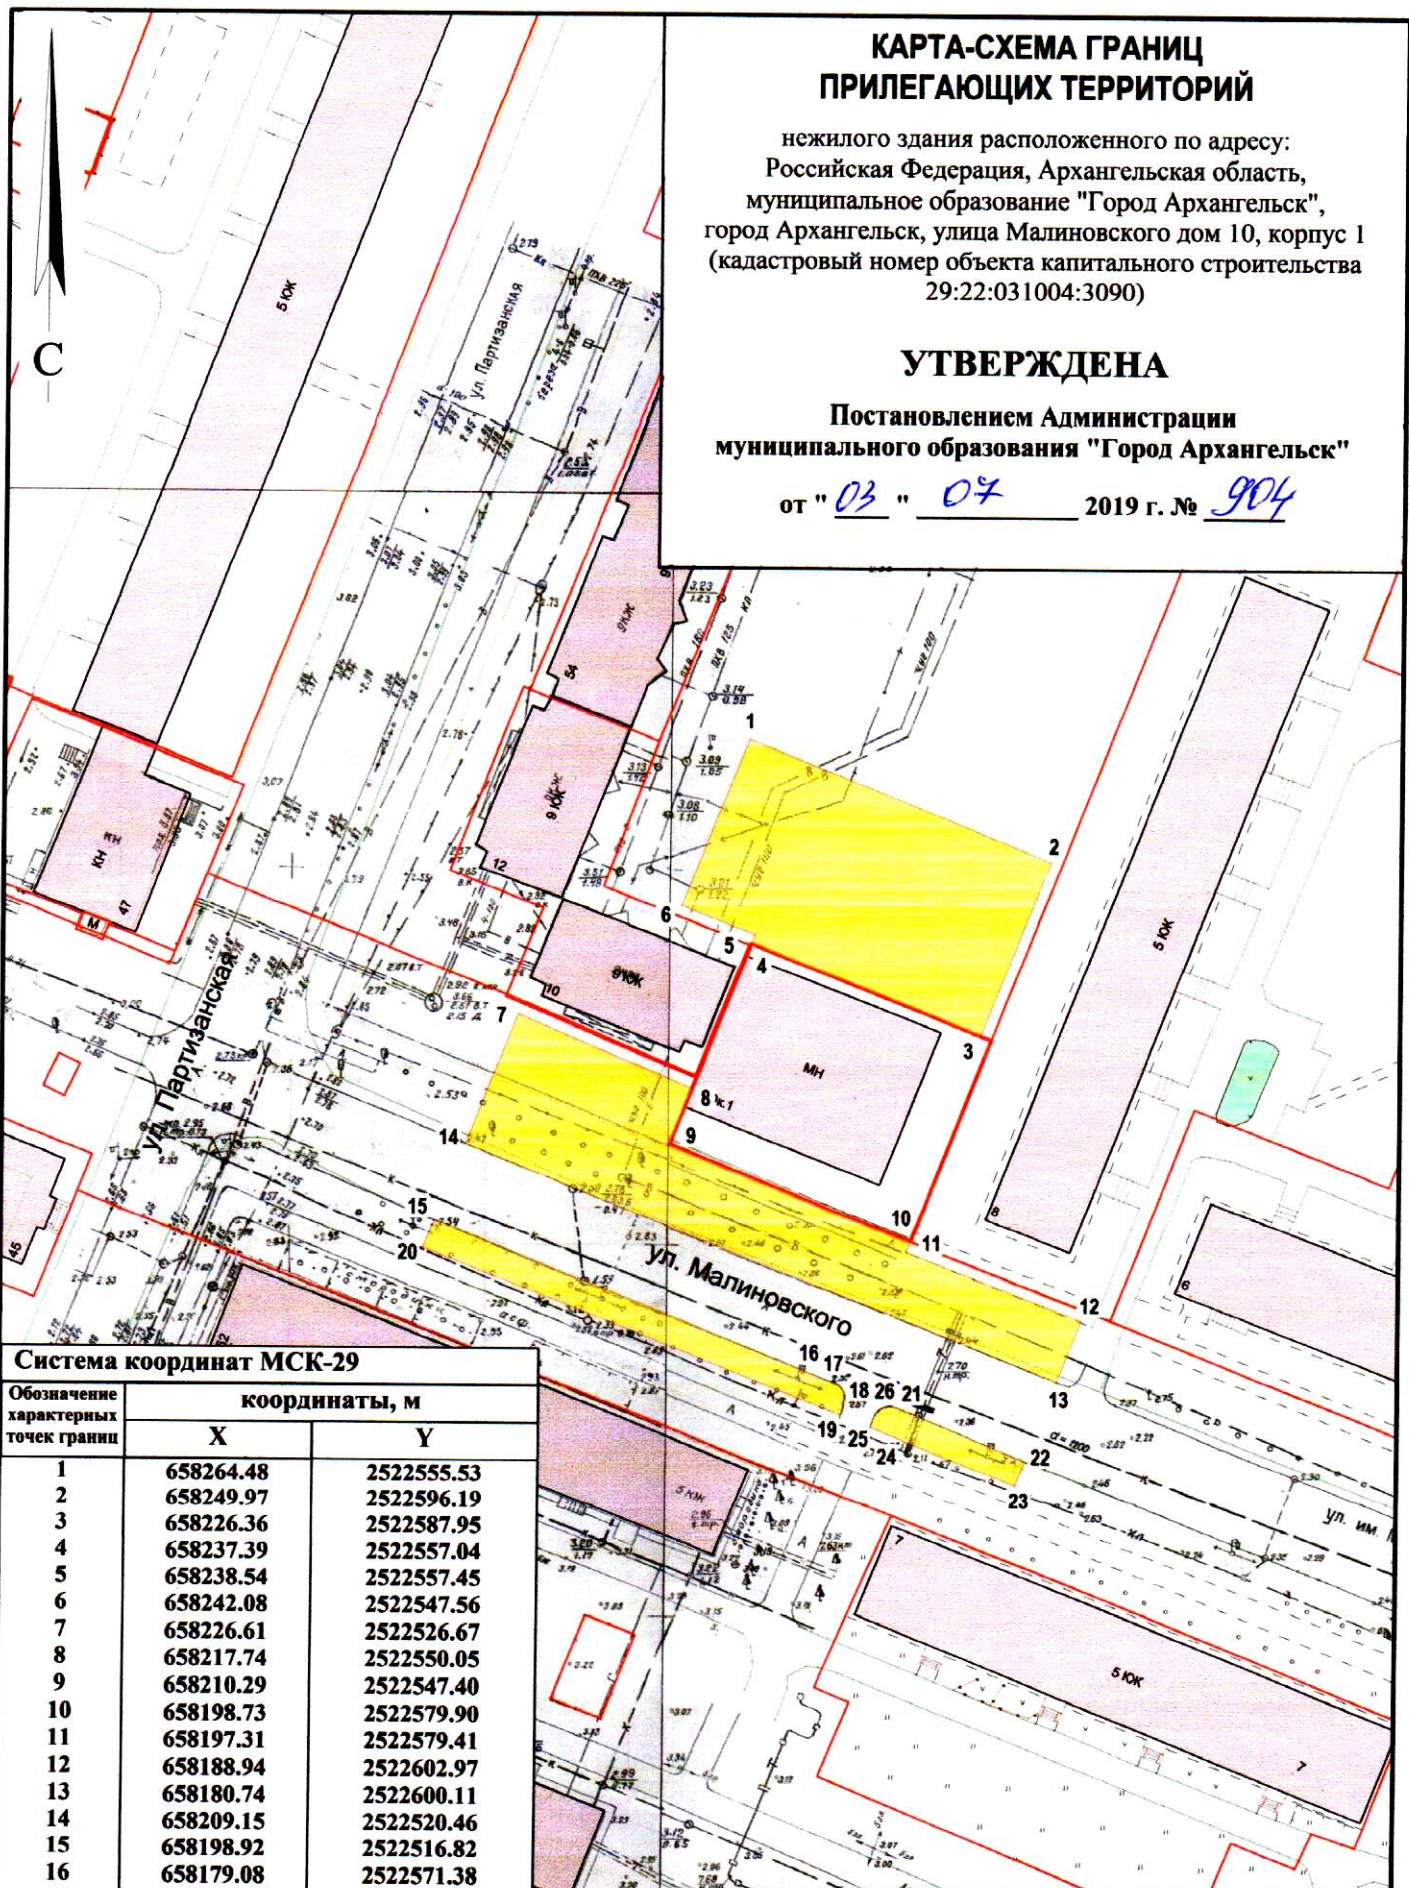

### Система координат МСК-29

Обозначение характерных точек грани	координаты, м	
	X	Y
1	658264.48	2522555.53
2	658249.97	2522596.19
3	658226.36	2522587.95
4	658237.39	2522557.04
5	658238.54	2522557.45
6	658242.08	2522547.56
7	658226.61	2522526.67
8	658217.74	2522550.05
9	658210.29	2522547.40
10	658198.73	2522579.90
11	658197.31	2522579.41
12	658188.94	2522602.97
13	658180.74	2522600.11
14	658209.15	2522520.46
15	658198.92	2522516.82
16	658179.08	2522571.38
17	658178.24	2522572.05
18	658176.77	2522572.06
19	658175.10	2522571.73
20	658195.11	2522515.46
21	658176.60	2522578.49
22	658170.06	2522596.39
23	658166.74	2522595.23
24	658173.68	2522575.71
25	658175.39	2522576.34
26	658176.33	2522577.26

### УСЛОВНЫЕ ОБОЗНАЧЕНИЯ:

- изображение границ земельного участка по ул. Малиновского, дом 10, корпус 1
- изображение границ прилегающих территорий

Масштаб 1 : 1000