


КАРТА-СХЕМА ГРАНИЦ ПРИЛЕГАЮЩИХ ТЕРРИТОРИЙ

нежилого здания расположенного по адресу:
Российская Федерация, Архангельская область,
муниципальное образование "Город Архангельск",
город Архангельск, улица Победы, дом 118, корп. 2, стр. 2
(кадастровый номер объекта капитального строительства
29:22:011309:84)

УТВЕРЖДЕНА

Постановлением Администрации
муниципального образования "Город Архангельск"

от "30" 08 2019 г. № 1305

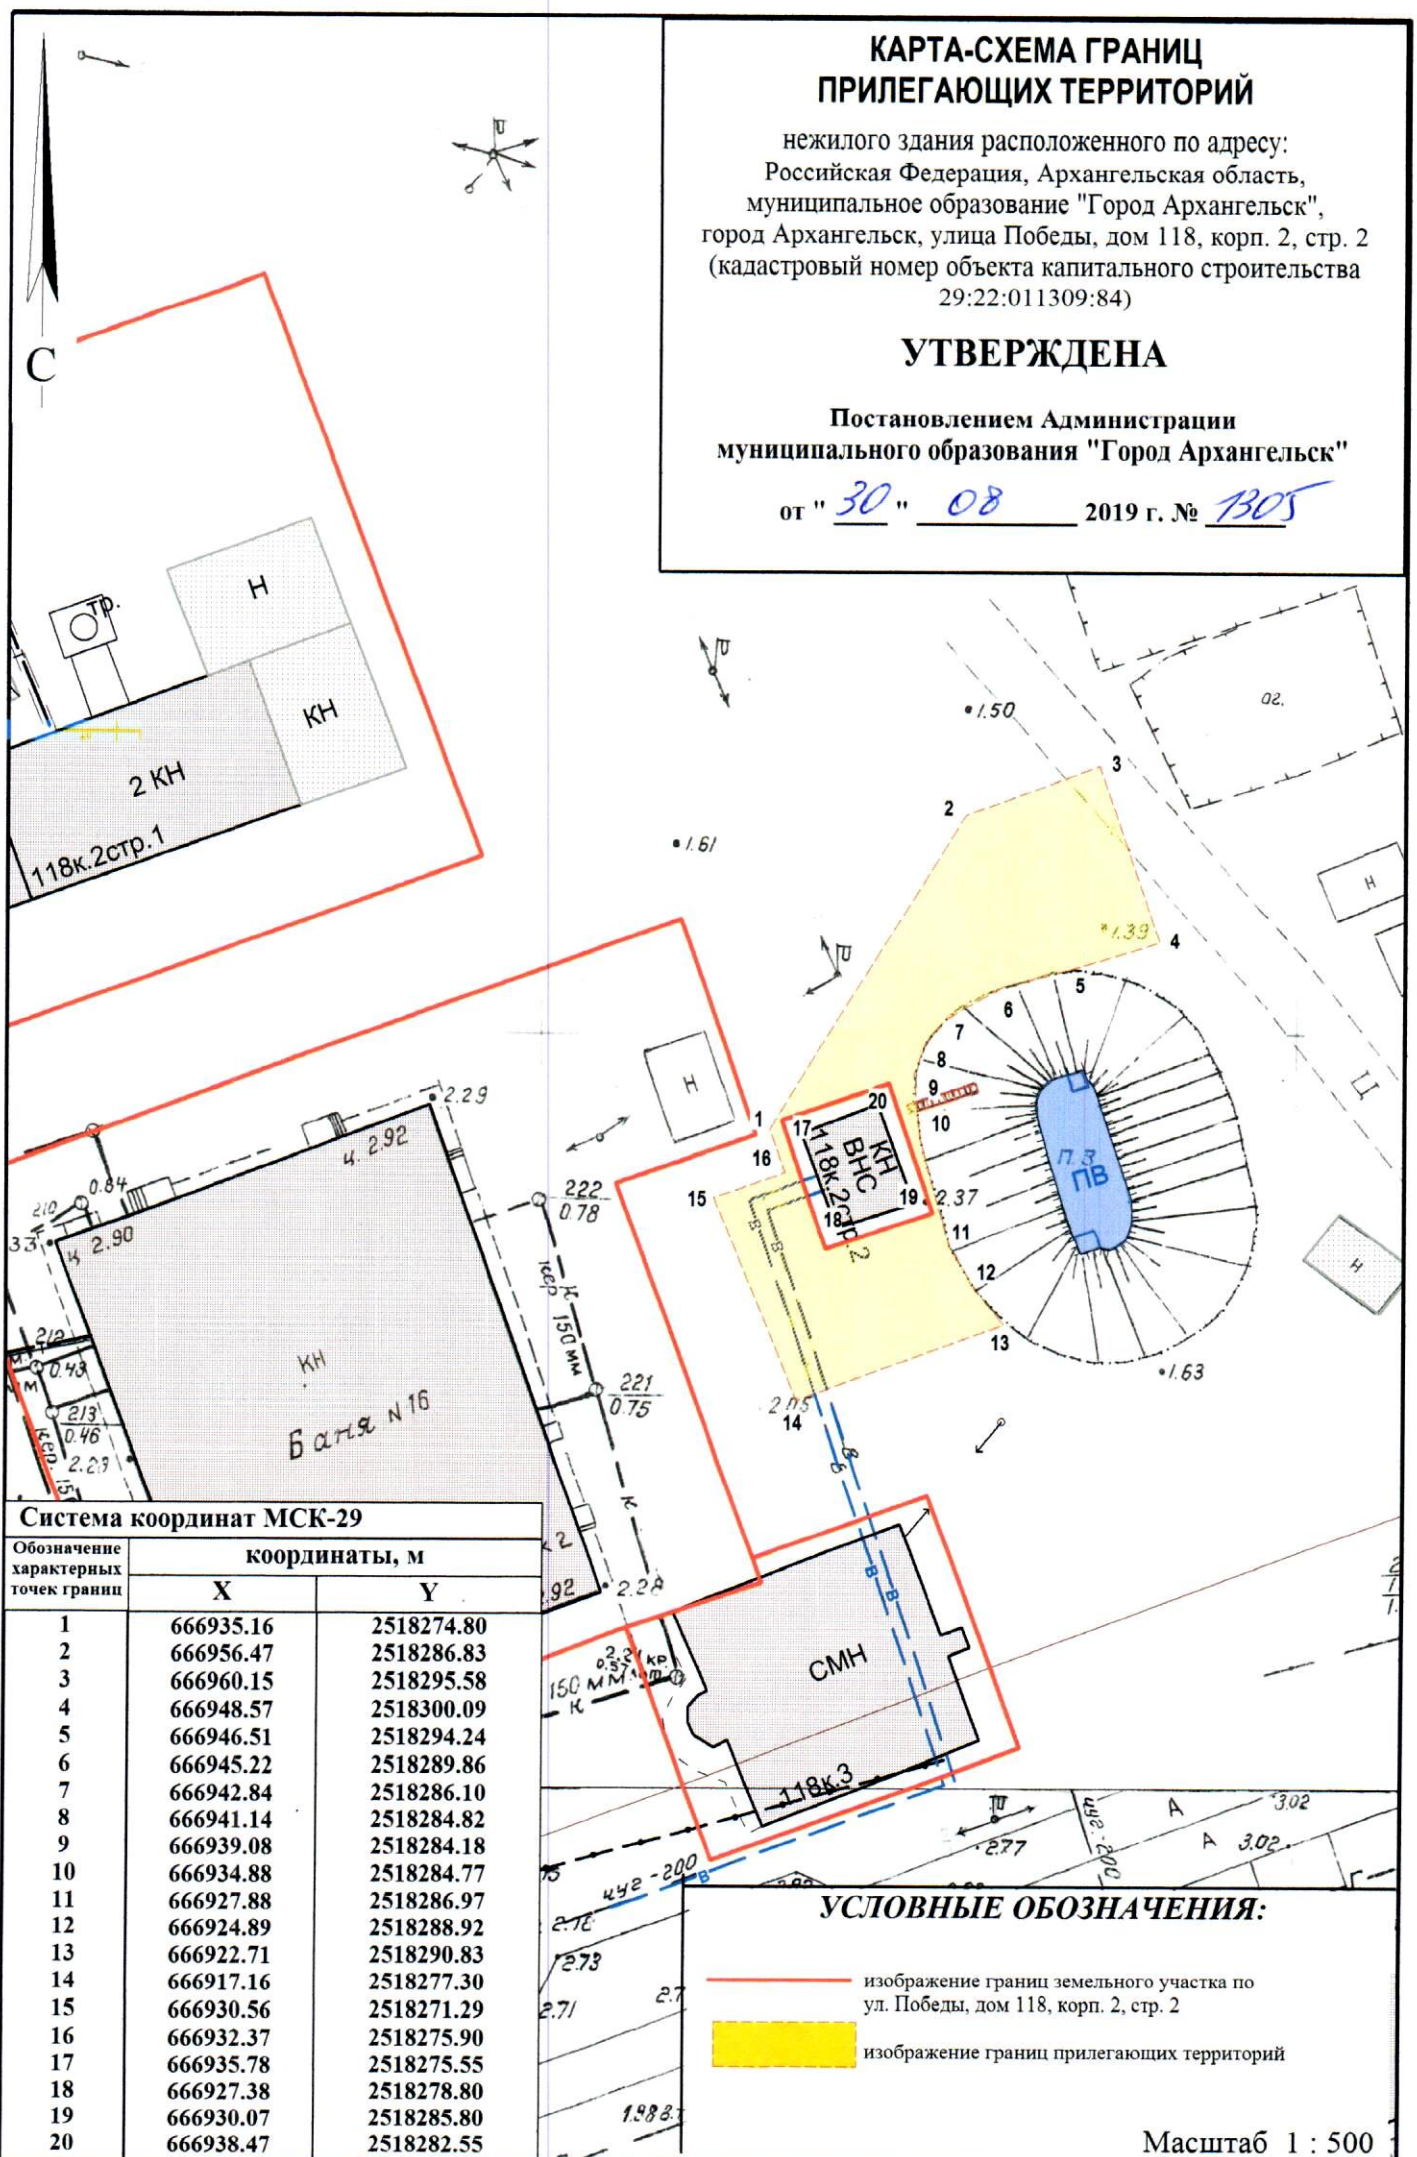

Система координат МСК-29

Обозначение характерных точек границ	координаты, м	
	X	Y
1	666935.16	2518274.80
2	666956.47	2518286.83
3	666960.15	2518295.58
4	666948.57	2518300.09
5	666946.51	2518294.24
6	666945.22	2518289.86
7	666942.84	2518286.10
8	666941.14	2518284.82
9	666939.08	2518284.18
10	666934.88	2518284.77
11	666927.88	2518286.97
12	666924.89	2518288.92
13	666922.71	2518290.83
14	666917.16	2518277.30
15	666930.56	2518271.29
16	666932.37	2518275.90
17	666935.78	2518275.55
18	666927.38	2518278.80
19	666930.07	2518285.80
20	666938.47	2518282.55

УСЛОВНЫЕ ОБОЗНАЧЕНИЯ:

- изображение границ земельного участка по ул. Победы, дом 118, корп. 2, стр. 2
- изображение границ прилегающих территорий

Масштаб 1 : 500