


КАРТА-СХЕМА ГРАНИЦ ПРИЛЕГАЮЩИХ ТЕРРИТОРИЙ

нежилого здания расположенного по адресу:
Российская Федерация, Архангельская область,
муниципальное образование "Город Архангельск",
город Архангельск, улица Победы, дом 10, стр. 1
(кадастровый номер объекта капитального строительства
29:22:012009:32)

УТВЕРЖДЕНА

Постановлением Администрации
муниципального образования "Город Архангельск"

от "09" 09 2019 г. № 1366

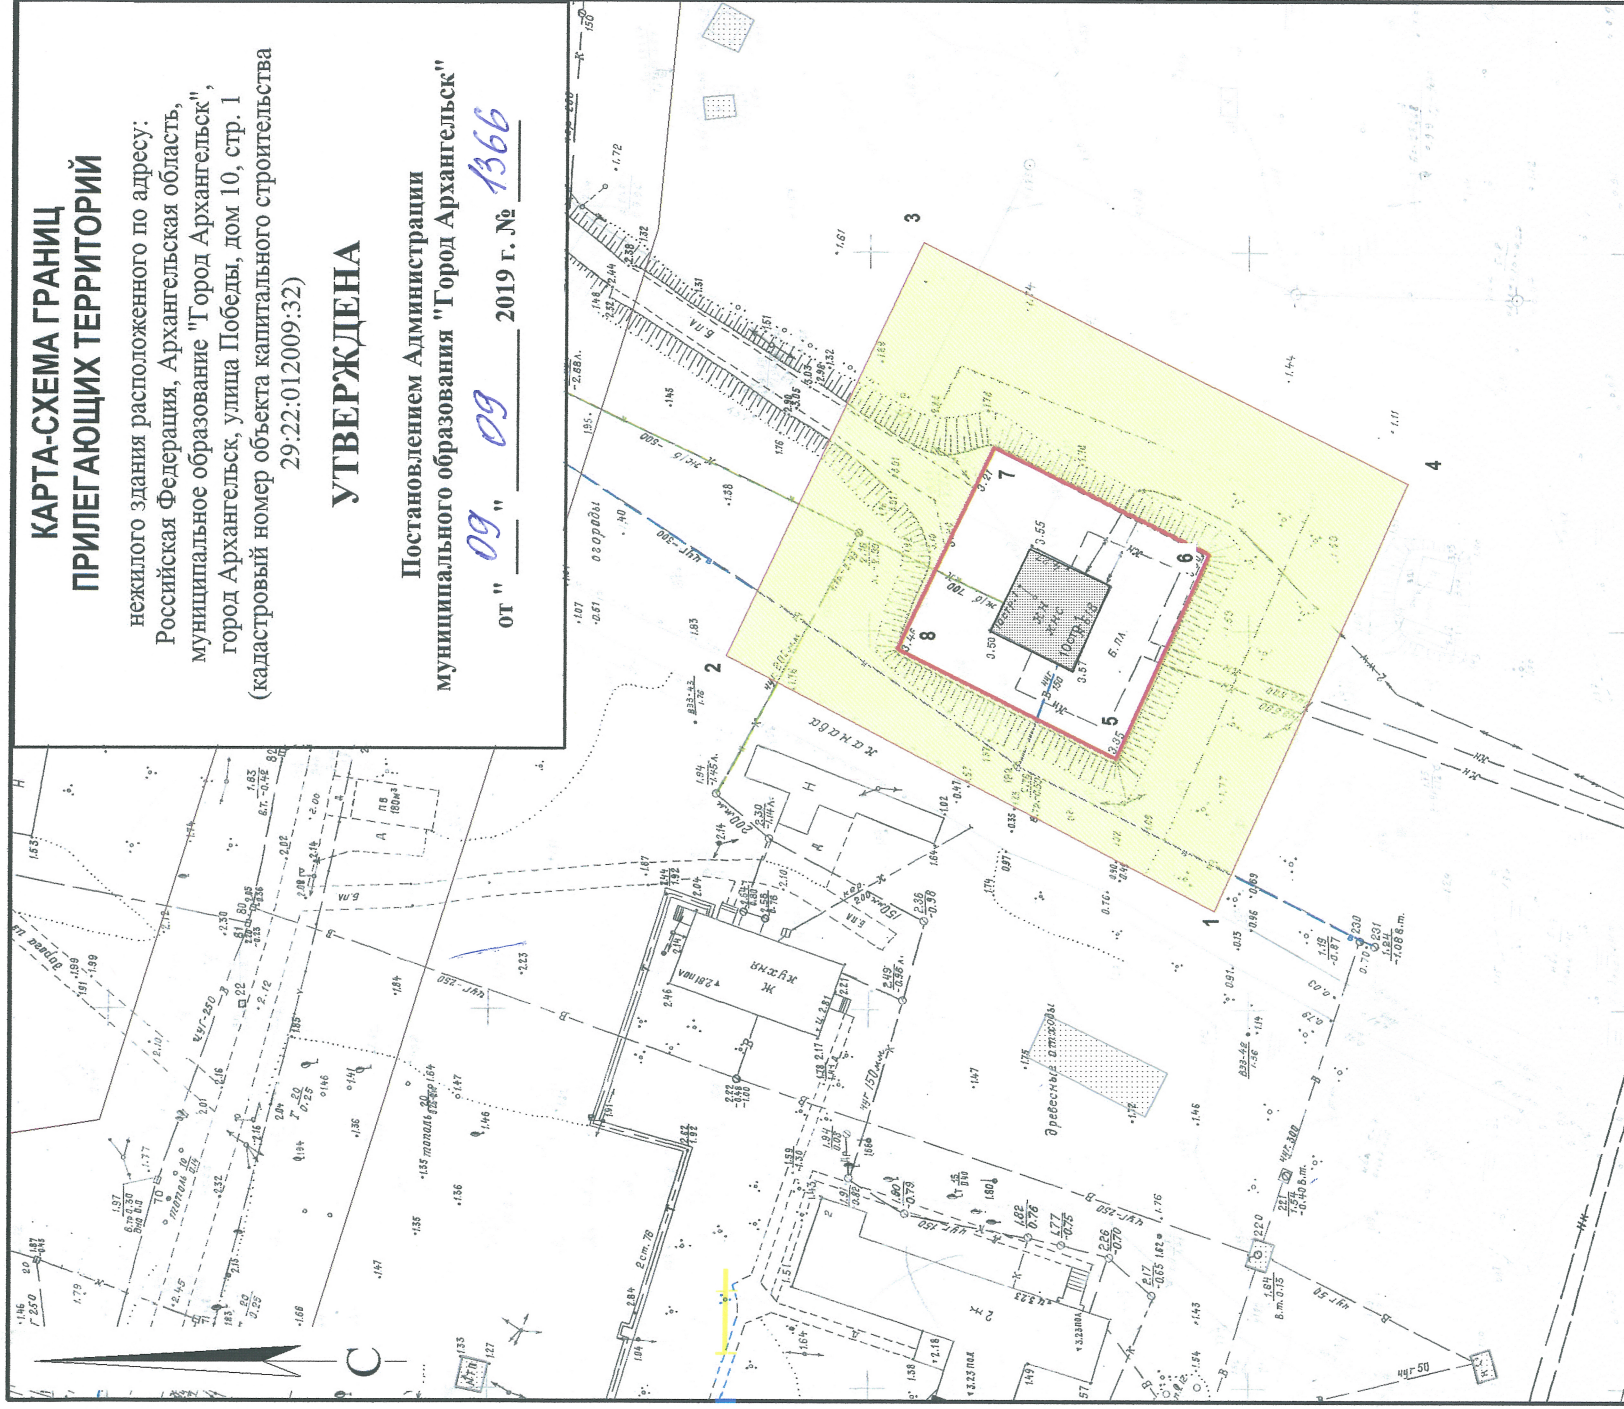

Система координат МСК-29

Обозначение характерных точек границ	координаты, м	
	X	Y
1	663247.66	2519715.02
2	663313.30	2519746.14
3	663289.44	2519801.71
4	663224.36	2519772.46
5	663261.38	2519734.61
6	663250.14	2519762.11
7	663279.08	2519775.12
8	663290.75	2519747.94

УСЛОВНЫЕ ОБОЗНАЧЕНИЯ:

— изображение границ земельного участка по
ул. Победы, дом 10, стр. 1

■ изображение границ прилегающих территорий

Масштаб 1 : 1000