


КАРТА-СХЕМА ГРАНИЦ ПРИЛЕГАЮЩИХ ТЕРРИТОРИЙ

нежилого здания расположенного по адресу:
Российская Федерация, Архангельская область,
городской округ "Город Архангельск", город Архангельск,
улица Победы, дом 118, корпус 2
(кадастровый номер объекта капитального
строительства 29:22:011309:88)

УТВЕРЖДЕНА

Постановлением Администрации
городского округа "Город Архангельск"

от "12" августа 2022 г. № 1516

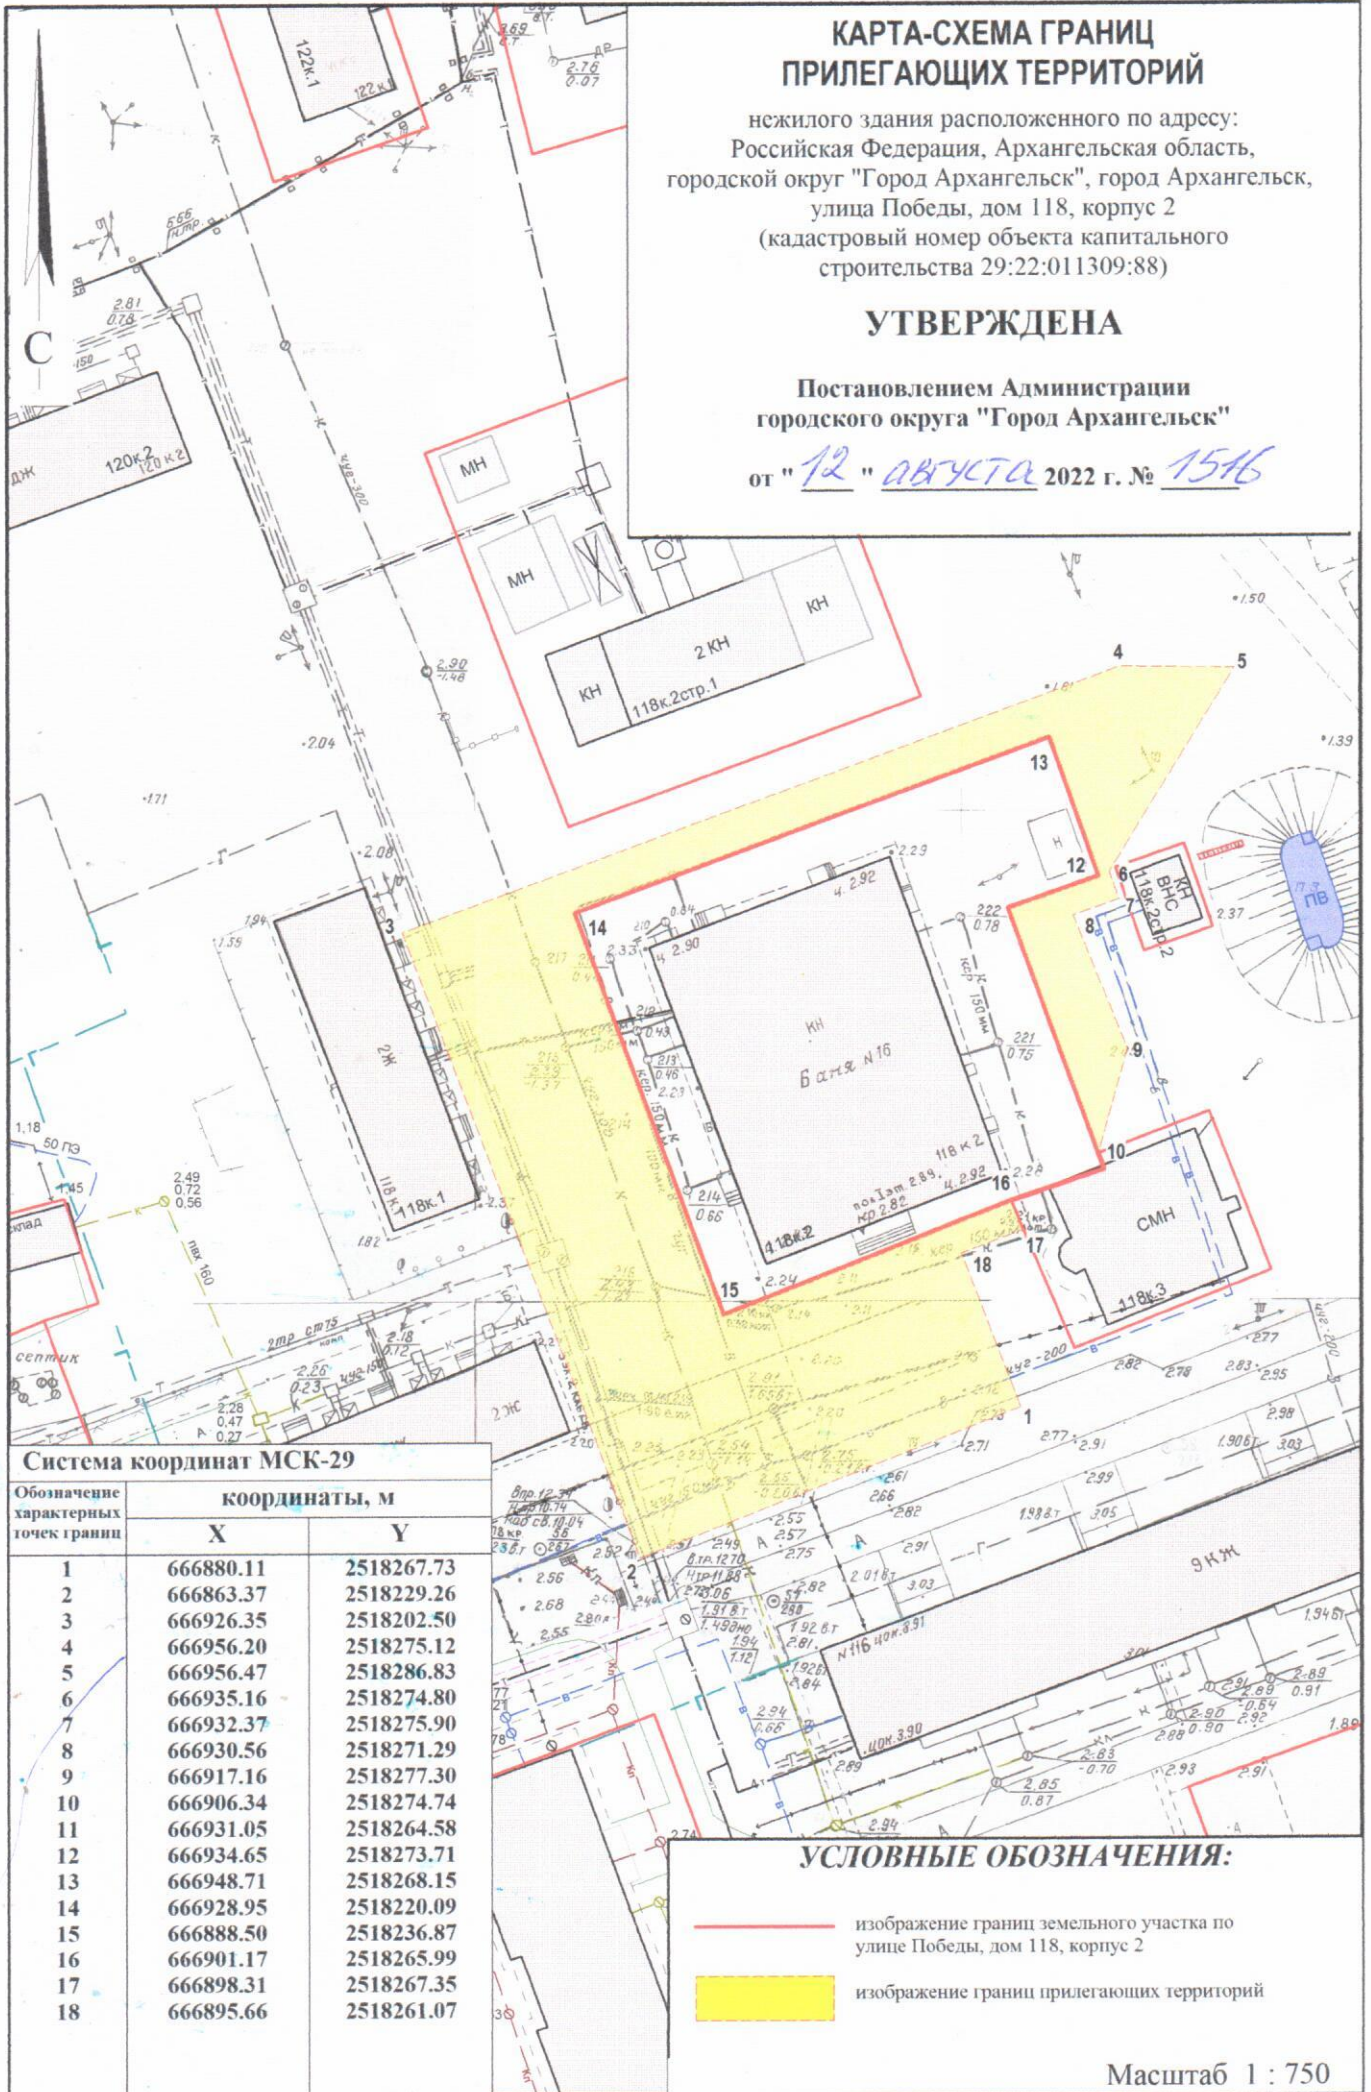

Система координат МСК-29

Обозначение характерных точек границ	координаты, м	
	X	Y
1	666880.11	2518267.73
2	666863.37	2518229.26
3	666926.35	2518202.50
4	666956.20	2518275.12
5	666956.47	2518286.83
6	666935.16	2518274.80
7	666932.37	2518275.90
8	666930.56	2518271.29
9	666917.16	2518277.30
10	666906.34	2518274.74
11	666931.05	2518264.58
12	666934.65	2518273.71
13	666948.71	2518268.15
14	666928.95	2518220.09
15	666888.50	2518236.87
16	666901.17	2518265.99
17	666898.31	2518267.35
18	666895.66	2518261.07

УСЛОВНЫЕ ОБОЗНАЧЕНИЯ:

- изображение границ земельного участка по
улице Победы, дом 118, корпус 2
- изображение границ прилегающих территорий

Масштаб 1 : 750