


КАРТА-СХЕМА ГРАНИЦ ПРИЛЕГАЮЩИХ ТЕРРИТОРИЙ

нежилого здания расположенного по адресу:
Российская Федерация, Архангельская область,
муниципальное образование "Город Архангельск",
город Архангельск, улица Локомотивная, дом 31, корп. 1
(кадастровый номер объекта капитального строительства
29:22:081507:119)

УТВЕРЖДЕНА

Постановлением Администрации
муниципального образования "Город Архангельск"

от "19" 08 2019 г. № 1241

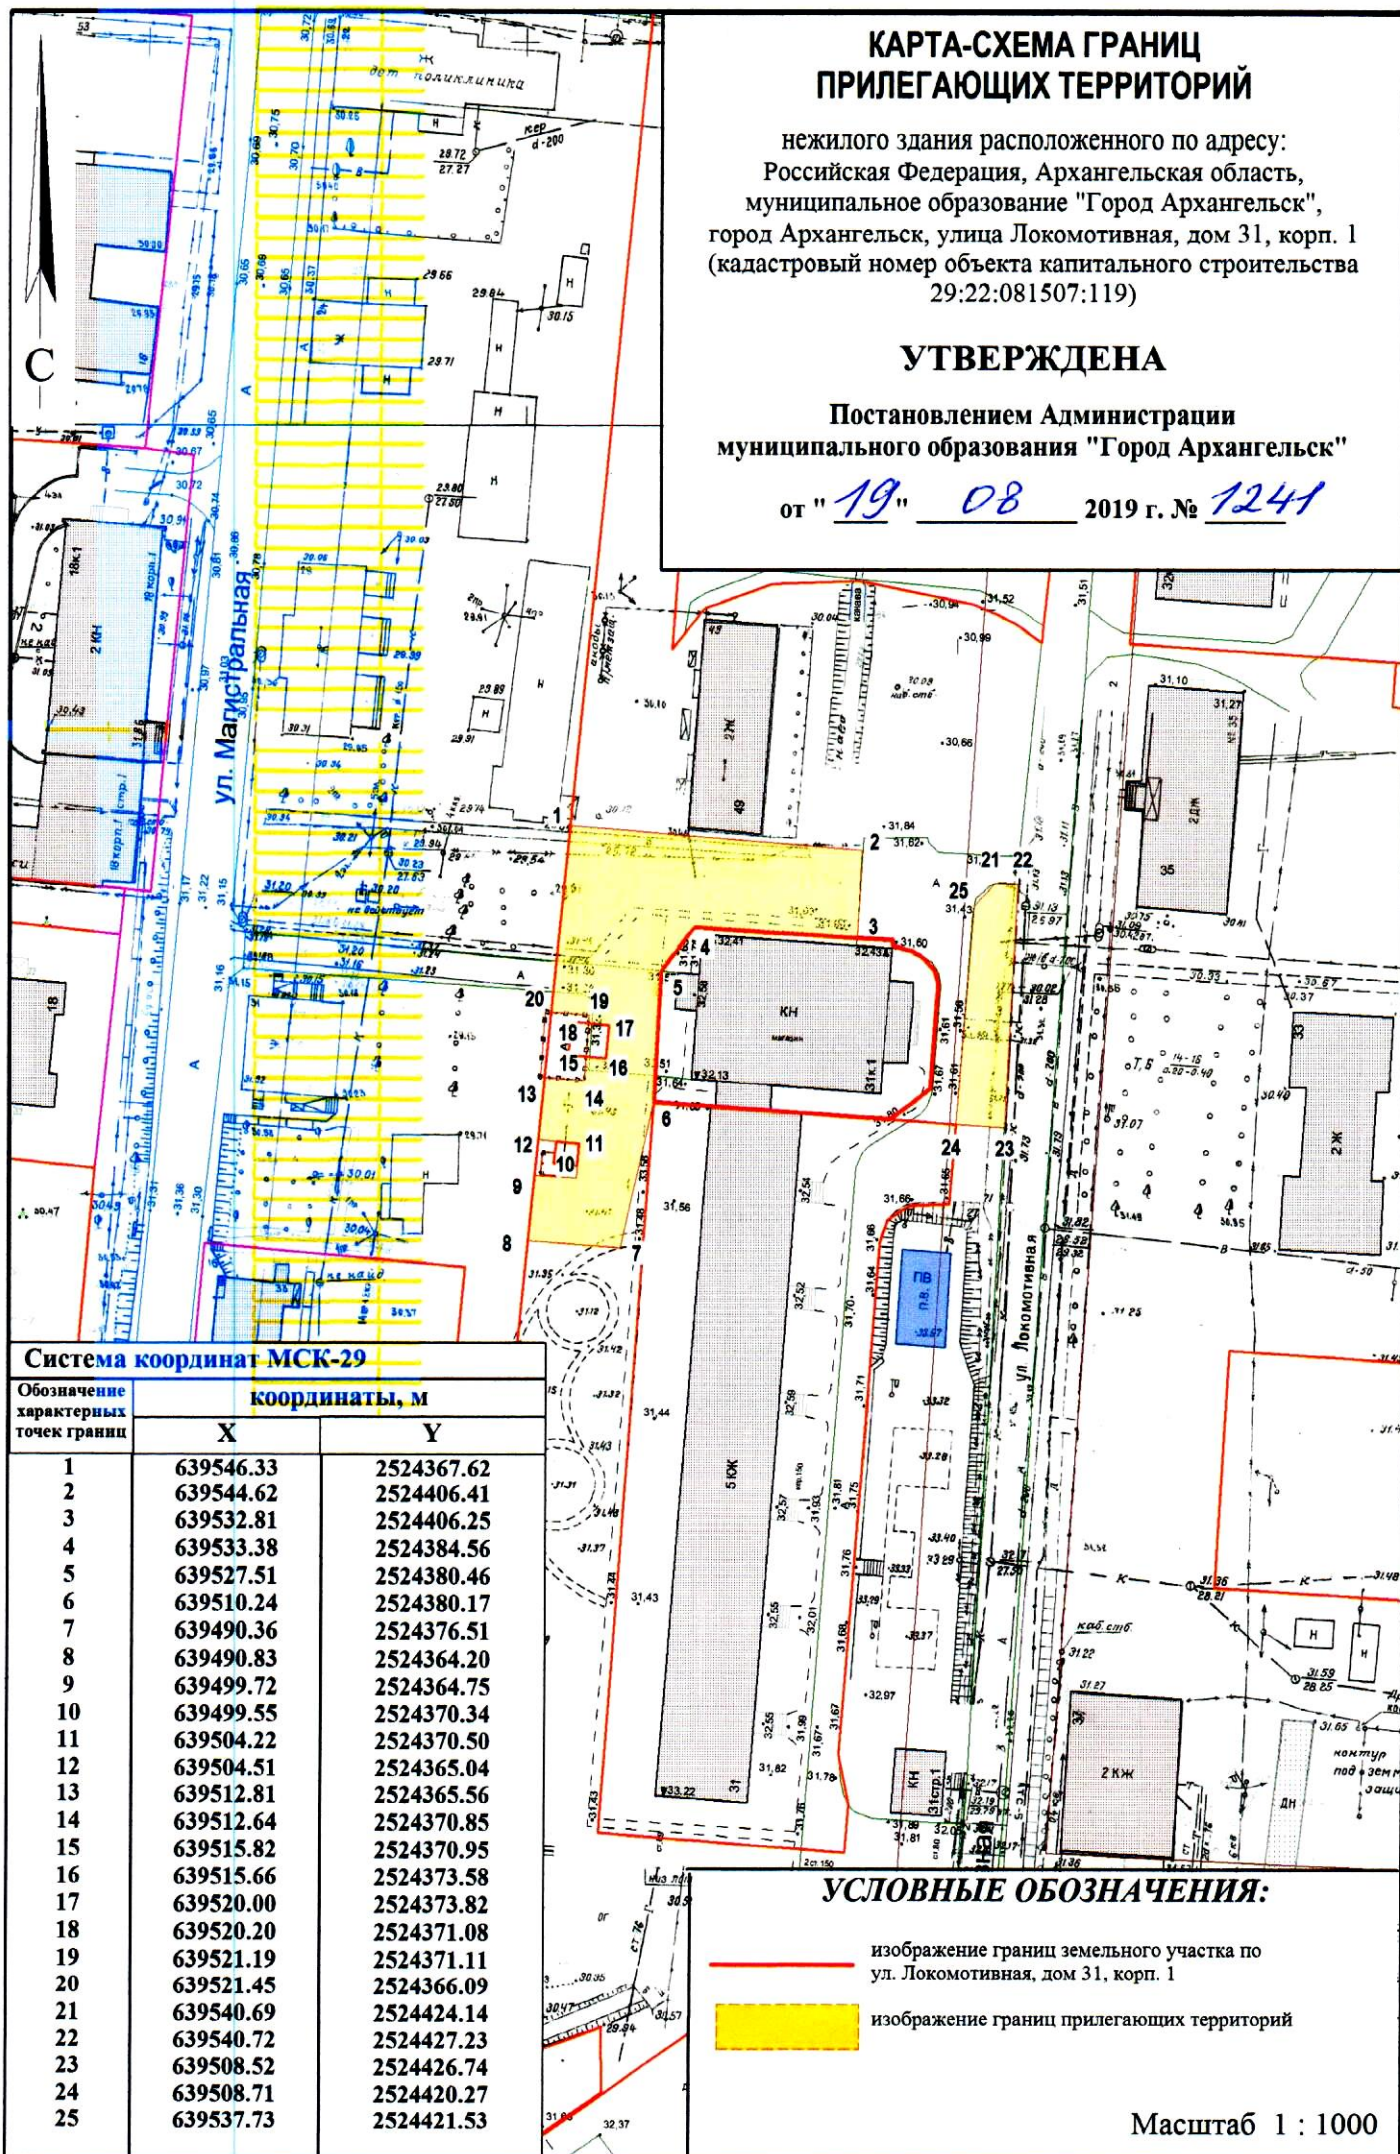

Система координат МСК-29

Обозначение характерных точек границы	координаты, м	
	X	Y
1	639546.33	2524367.62
2	639544.62	2524406.41
3	639532.81	2524406.25
4	639533.38	2524384.56
5	639527.51	2524380.46
6	639510.24	2524380.17
7	639490.36	2524376.51
8	639490.83	2524364.20
9	639499.72	2524364.75
10	639499.55	2524370.34
11	639504.22	2524370.50
12	639504.51	2524365.04
13	639512.81	2524365.56
14	639512.64	2524370.85
15	639515.82	2524370.95
16	639515.66	2524373.58
17	639520.00	2524373.82
18	639520.20	2524371.08
19	639521.19	2524371.11
20	639521.45	2524366.09
21	639540.69	2524424.14
22	639540.72	2524427.23
23	639508.52	2524426.74
24	639508.71	2524420.27
25	639537.73	2524421.53

УСЛОВНЫЕ ОБОЗНАЧЕНИЯ:

- изображение границ земельного участка по ул. Локомотивная, дом 31, корп. 1
- изображение границ прилегающих территорий

Масштаб 1 : 1000