


# КАРТА-СХЕМА ГРАНИЦ ПРИЛЕГАЮЩИХ ТЕРРИТОРИЙ

нежилого здания расположенного по адресу:  
Российская Федерация, Архангельская область,  
муниципальное образование "Город Архангельск",  
город Архангельск, улица Локомотивная, дом 26, стр. 1  
(кадастровый номер объекта капитального строительства  
29:22:081503:47)

## УТВЕРЖДЕНА

Постановлением Администрации  
муниципального образования "Город Архангельск"

от "23" 08 2019 г. № 1265

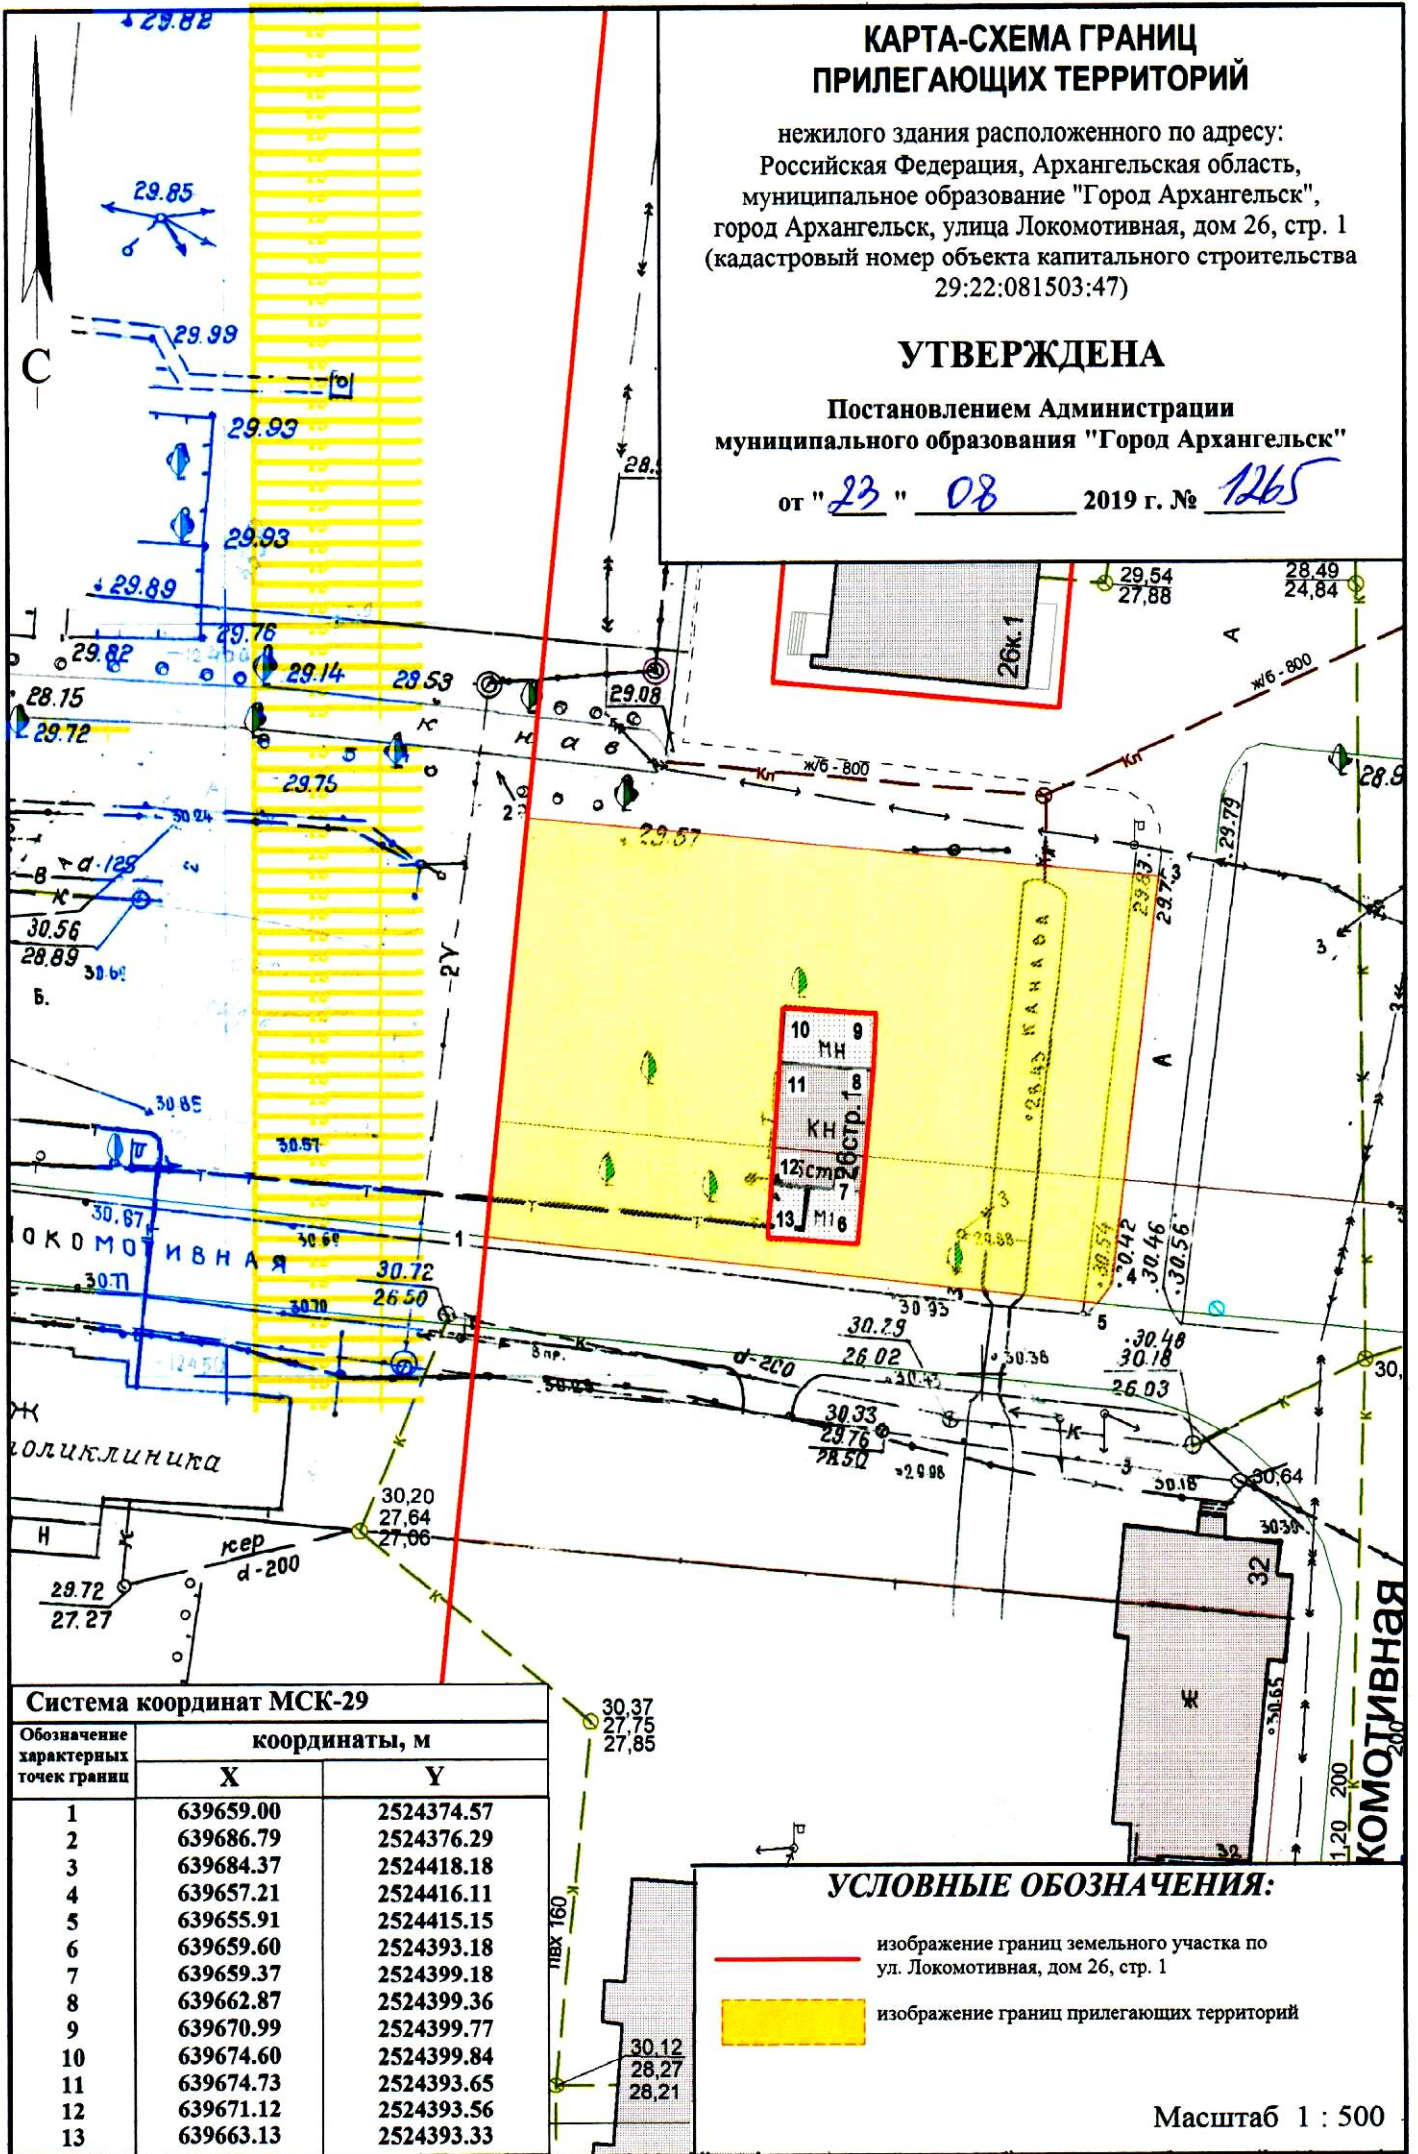

### Система координат МСК-29

Обозначение характерных точек границы	координаты, м	
	X	Y
1	639659.00	2524374.57
2	639686.79	2524376.29
3	639684.37	2524418.18
4	639657.21	2524416.11
5	639655.91	2524415.15
6	639659.60	2524393.18
7	639659.37	2524399.18
8	639662.87	2524399.36
9	639670.99	2524399.77
10	639674.60	2524399.84
11	639674.73	2524393.65
12	639671.12	2524393.56
13	639663.13	2524393.33

**УСЛОВНЫЕ ОБОЗНАЧЕНИЯ:**

- изображение границ земельного участка по ул. Локомотивная, дом 26, стр. 1
- изображение границ прилегающих территорий

Масштаб 1 : 500