


## КАРТА-СХЕМА ГРАНИЦ ПРИЛЕГАЮЩИХ ТЕРРИТОРИЙ

нежилого здания расположенного по адресу:  
Российская Федерация, Архангельская область,  
муниципальное образование "Город Архангельск",  
город Архангельск, улица Красина, дом 10, корп. 1 стр. 1  
(кадастровый номер объекта капитального строительства  
29:22:090109:191)

### УТВЕРЖДЕНА

Постановлением Администрации  
муниципального образования "Город Архангельск"

от " 17 " 09 2019 г. № 1418

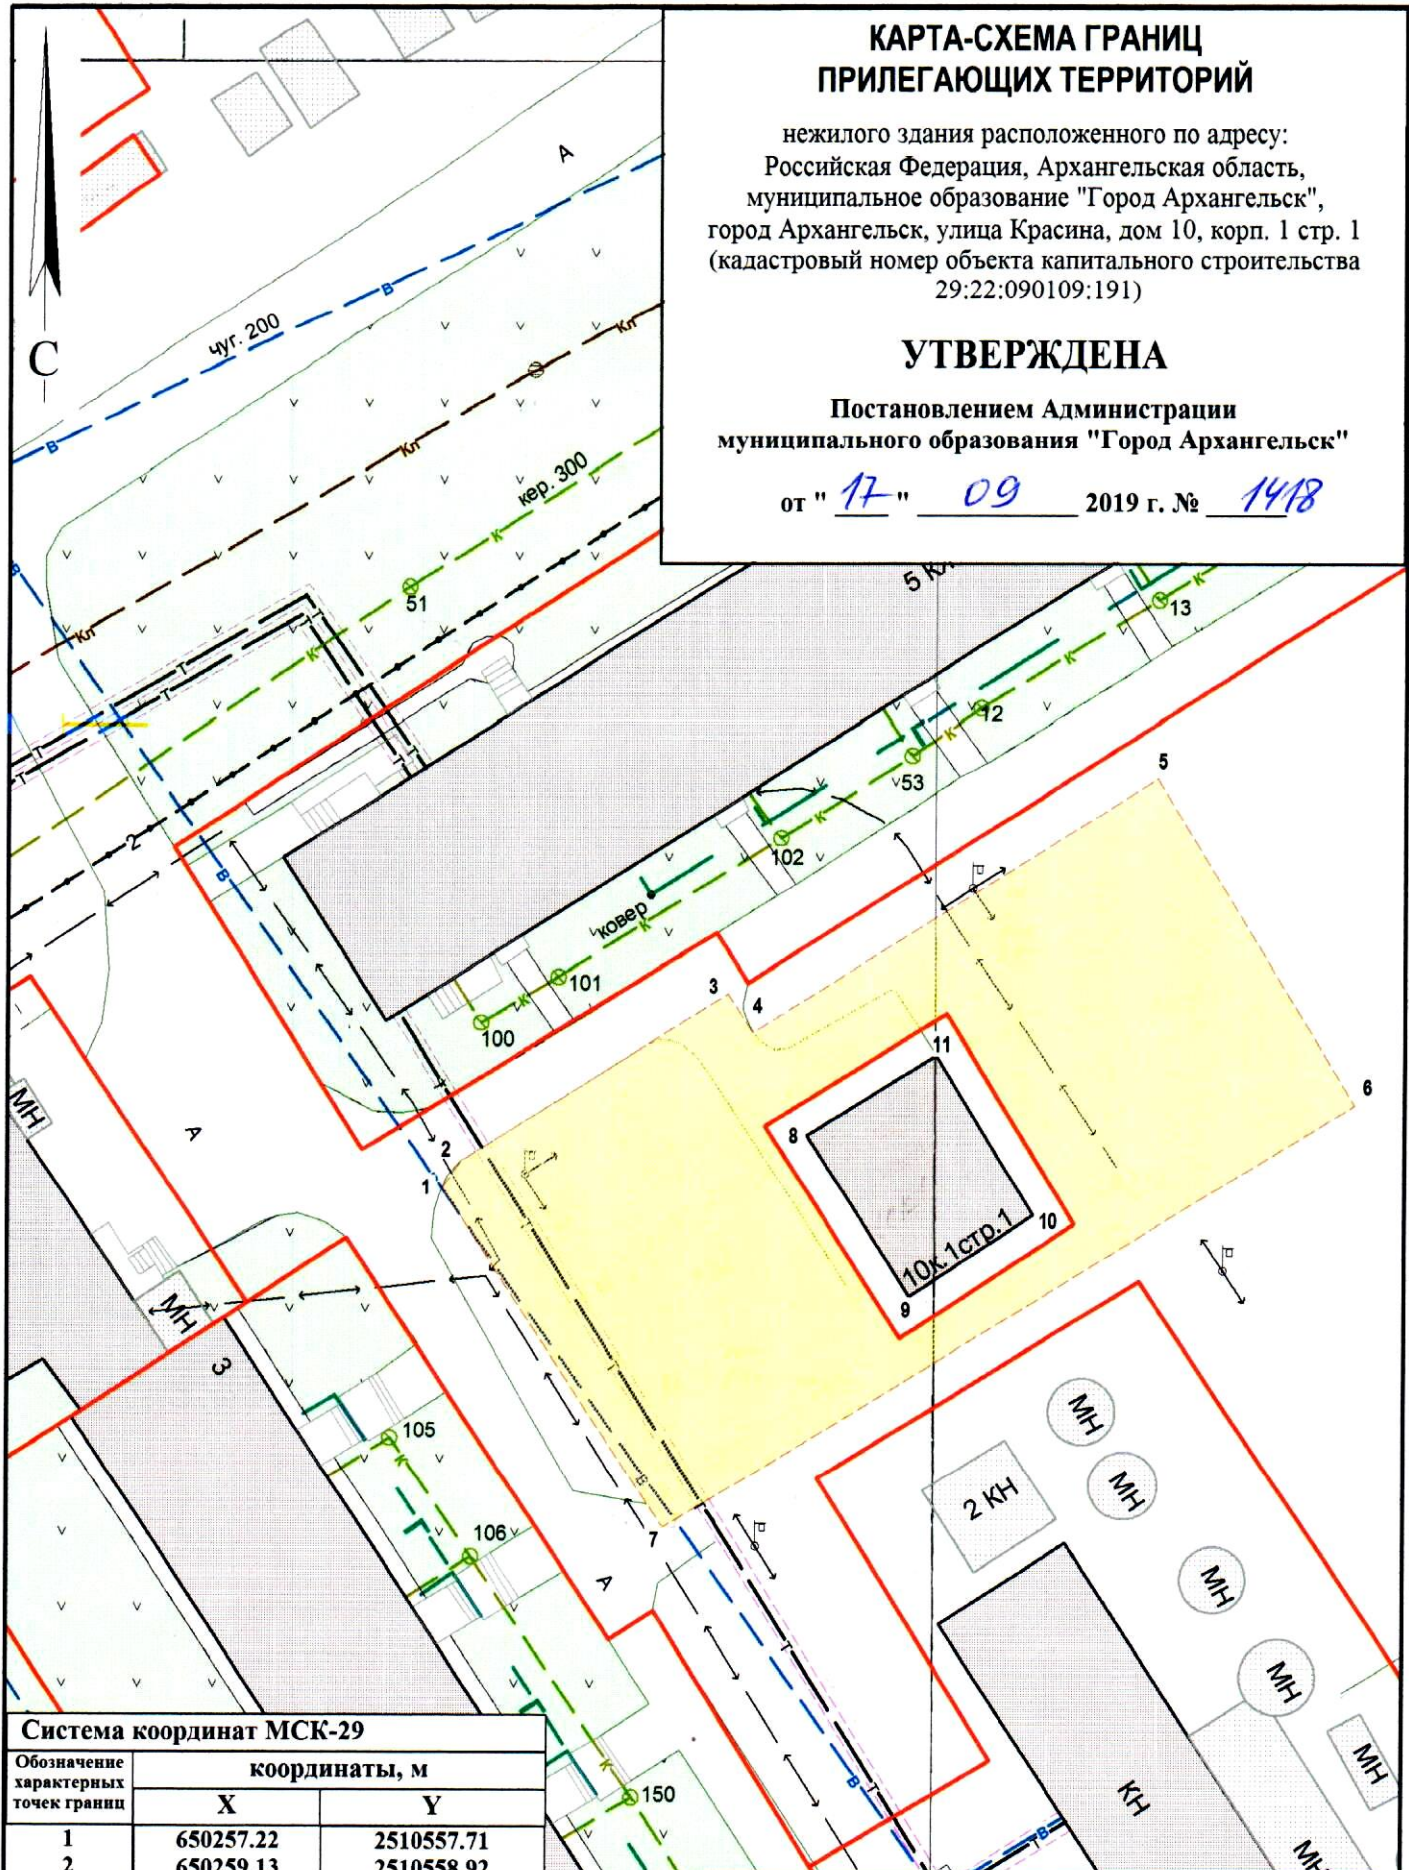

#### Система координат МСК-29

Обозначение характерных точек границ	координаты, м	
	X	Y
1	650257.22	2510557.71
2	650259.13	2510558.92
3	650270.89	2510576.11
4	650268.38	2510577.84
5	650286.26	2510603.95
6	650265.11	2510617.86
7	650235.18	2510573.27
8	650262.24	2510578.89
9	650248.45	2510588.41
10	650256.46	2510599.61
11	650270.13	2510590.62

#### УСЛОВНЫЕ ОБОЗНАЧЕНИЯ:

- изображение границ земельного участка по ул. Красина, дом 10, корп. 1 стр. 1
- изображение границ прилегающих территорий

Масштаб 1 : 500