


## КАРТА-СХЕМА ГРАНИЦ ПРИЛЕГАЮЩИХ ТЕРРИТОРИЙ

нежилого здания расположенного по адресу:  
Российская Федерация, Архангельская область,  
муниципальное образование "Город Архангельск",  
город Архангельск, улица Заводская, дом 1, стр. 1  
(кадастровый номер объекта капитального строительства  
29:22:081303:63)

### УТВЕРЖДЕНА

Постановлением Администрации  
муниципального образования "Город Архангельск"

от "17" 09 2019 г. № 1425

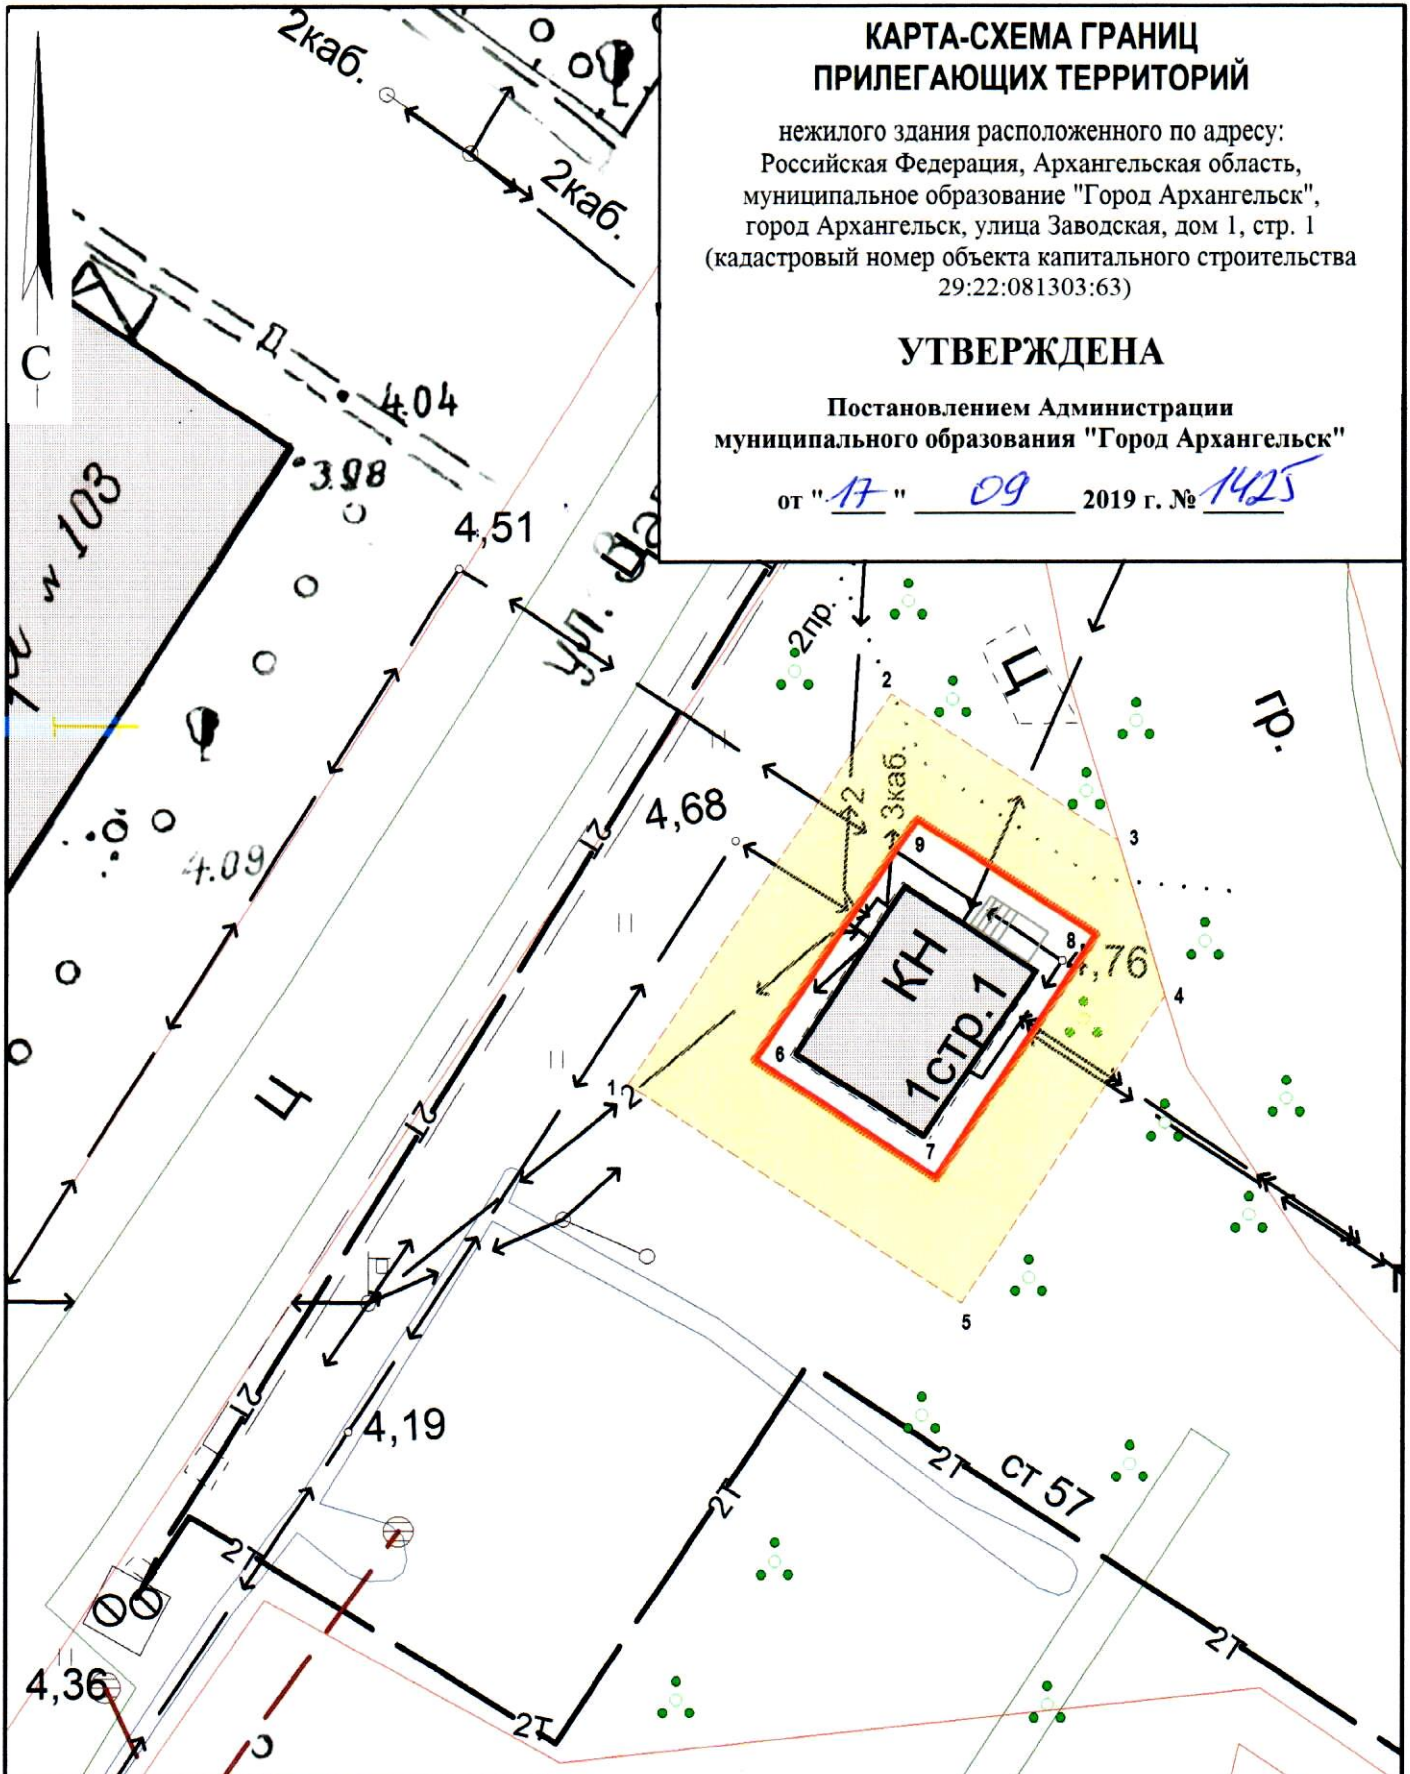

#### Система координат МСК-29

Обозначение характерных точек границ	координаты, м	
	X	Y
1	642743.62	2532291.32
2	642756.89	2532299.54
3	642752.31	2532307.23
4	642747.25	2532308.99
5	642736.77	2532302.66
6	642744.62	2532295.47
7	642740.89	2532301.65
8	642749.16	2532306.64
9	642752.80	2532300.54

#### УСЛОВНЫЕ ОБОЗНАЧЕНИЯ:

- изображение границ земельного участка по ул. Заводская, дом 1, стр. 1
- изображение границ прилегающих территорий

Масштаб 1 : 250