


КАРТА-СХЕМА ГРАНИЦ ПРИЛЕГАЮЩИХ ТЕРРИТОРИЙ

нежилого здания расположенного по адресу:
Российская Федерация, Архангельская область,
муниципальное образование "Город Архангельск",
город Архангельск, улица Зеленец, дом 25
(кадастровый номер объекта капитального строительства
29:22:090405:55)

УТВЕРЖДЕНА

Постановлением Администрации
муниципального образования "Город Архангельск"

от "17" 09 2019 г. № 1428

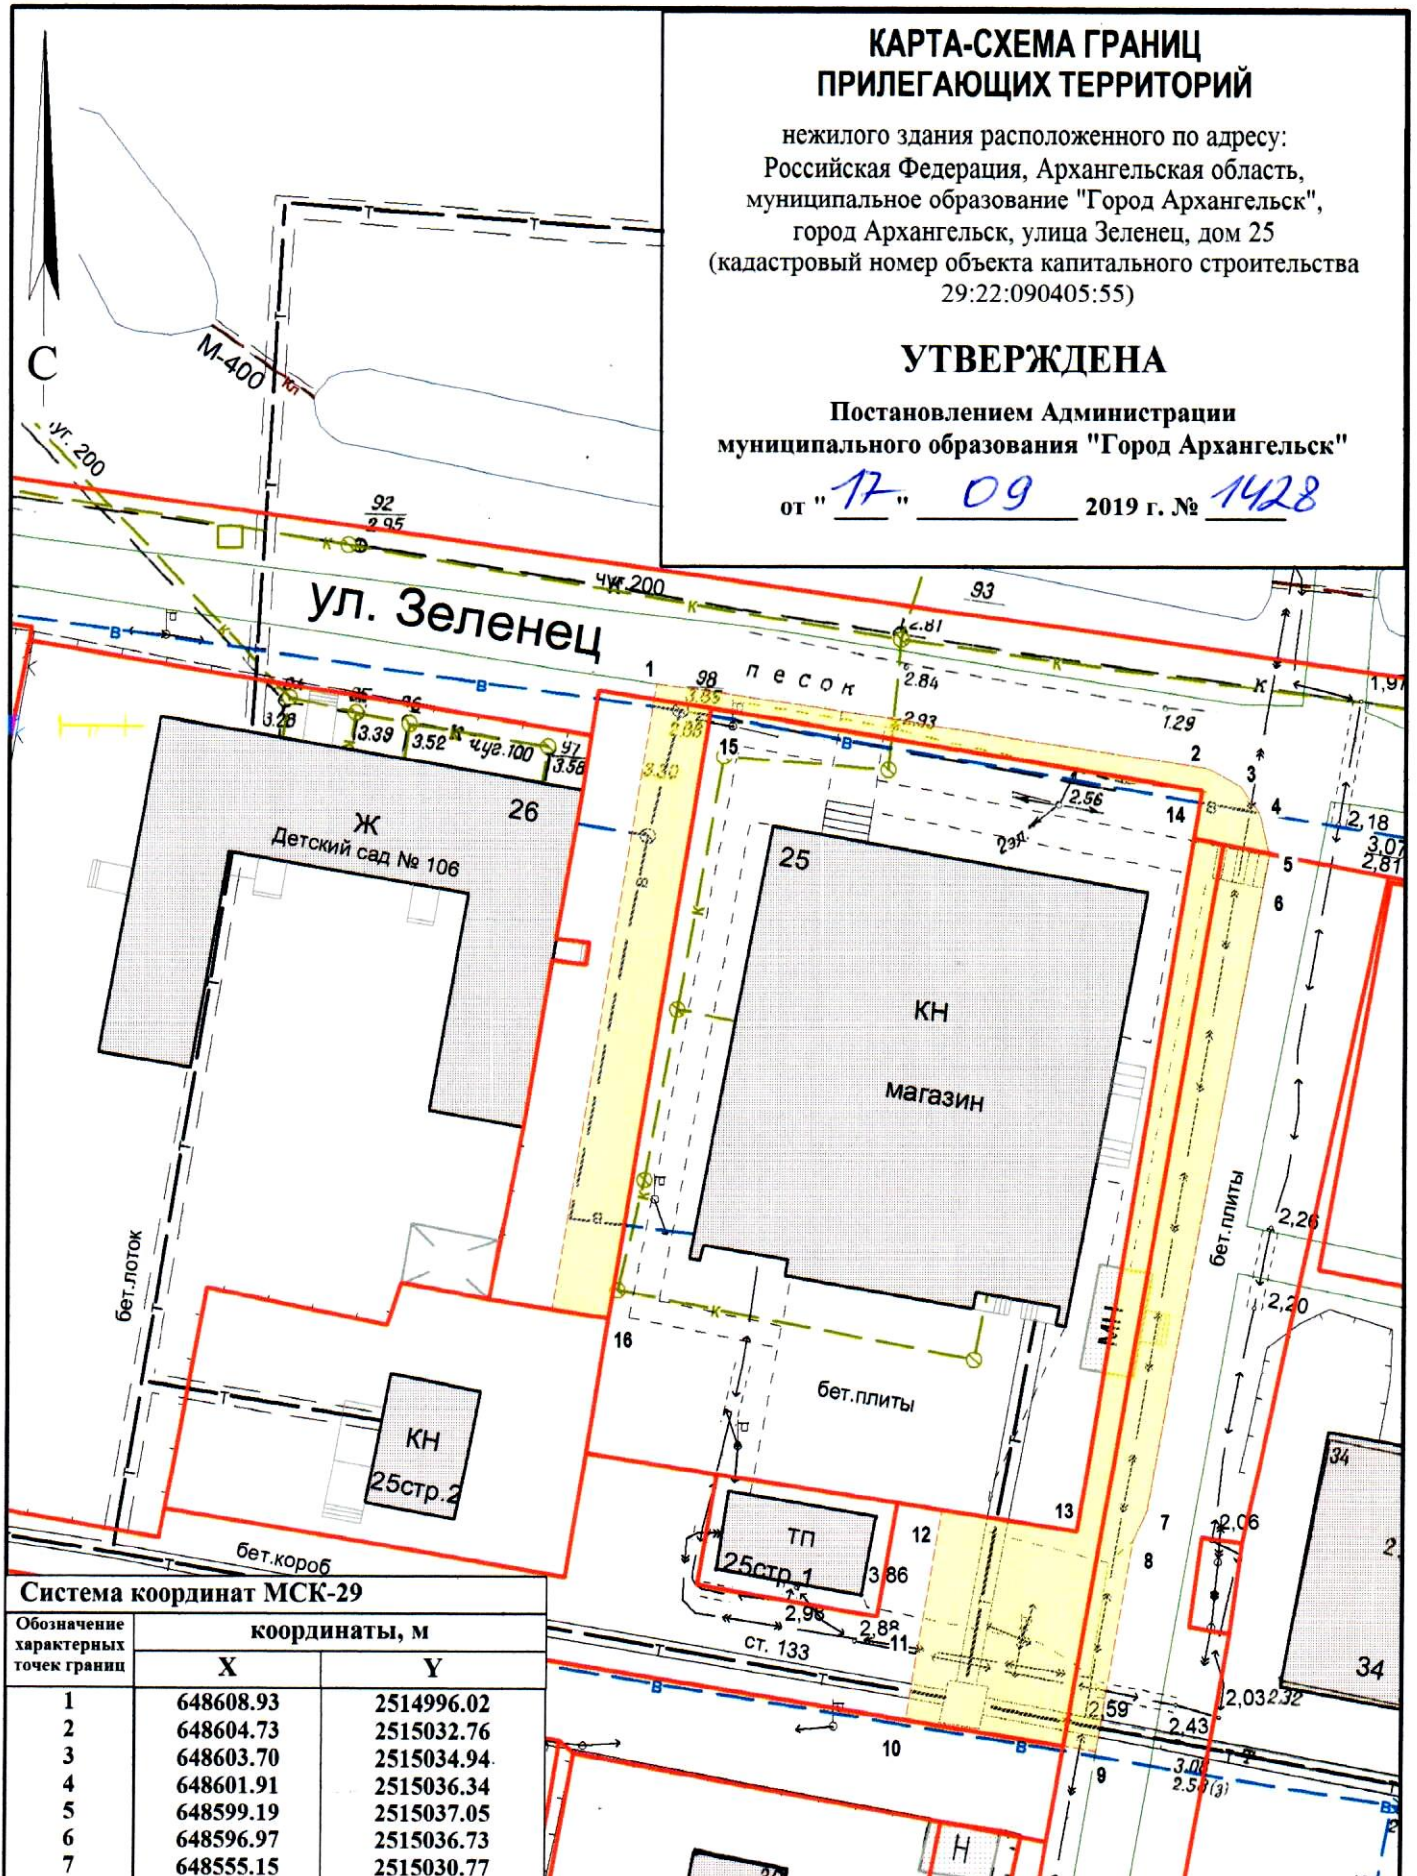

Система координат МСК-29

Обозначение характерных точек границ	координаты, м	
	X	Y
1	648608.93	2514996.02
2	648604.73	2515032.76
3	648603.70	2515034.94
4	648601.91	2515036.34
5	648599.19	2515037.05
6	648596.97	2515036.73
7	648555.15	2515030.77
8	648553.19	2515029.95
9	648539.20	2515028.13
10	648540.77	2515015.43
11	648544.08	2515015.81
12	648554.79	2515017.23
13	648553.67	2515026.23
14	648603.29	2515032.41
15	648607.37	2514999.66
16	648566.63	2514994.58
17	648567.10	2514990.81

УСЛОВНЫЕ ОБОЗНАЧЕНИЯ:

- изображение границ земельного участка по ул. Зеленец, дом 25
- изображение границ прилегающих территорий

Масштаб 1 : 500