


КАРТА-СХЕМА ГРАНИЦ ПРИЛЕГАЮЩИХ ТЕРРИТОРИЙ

нежилого здания расположенного по адресу:
Российская Федерация, Архангельская область,
муниципальное образование "Город Архангельск",
город Архангельск, улица Магистральная, дом 8
(кадастровый номер объекта капитального строительства
29:22:081603:212)

УТВЕРЖДЕНА

Постановлением Администрации
муниципального образования "Город Архангельск"

от "04" 03 2020г. № 414

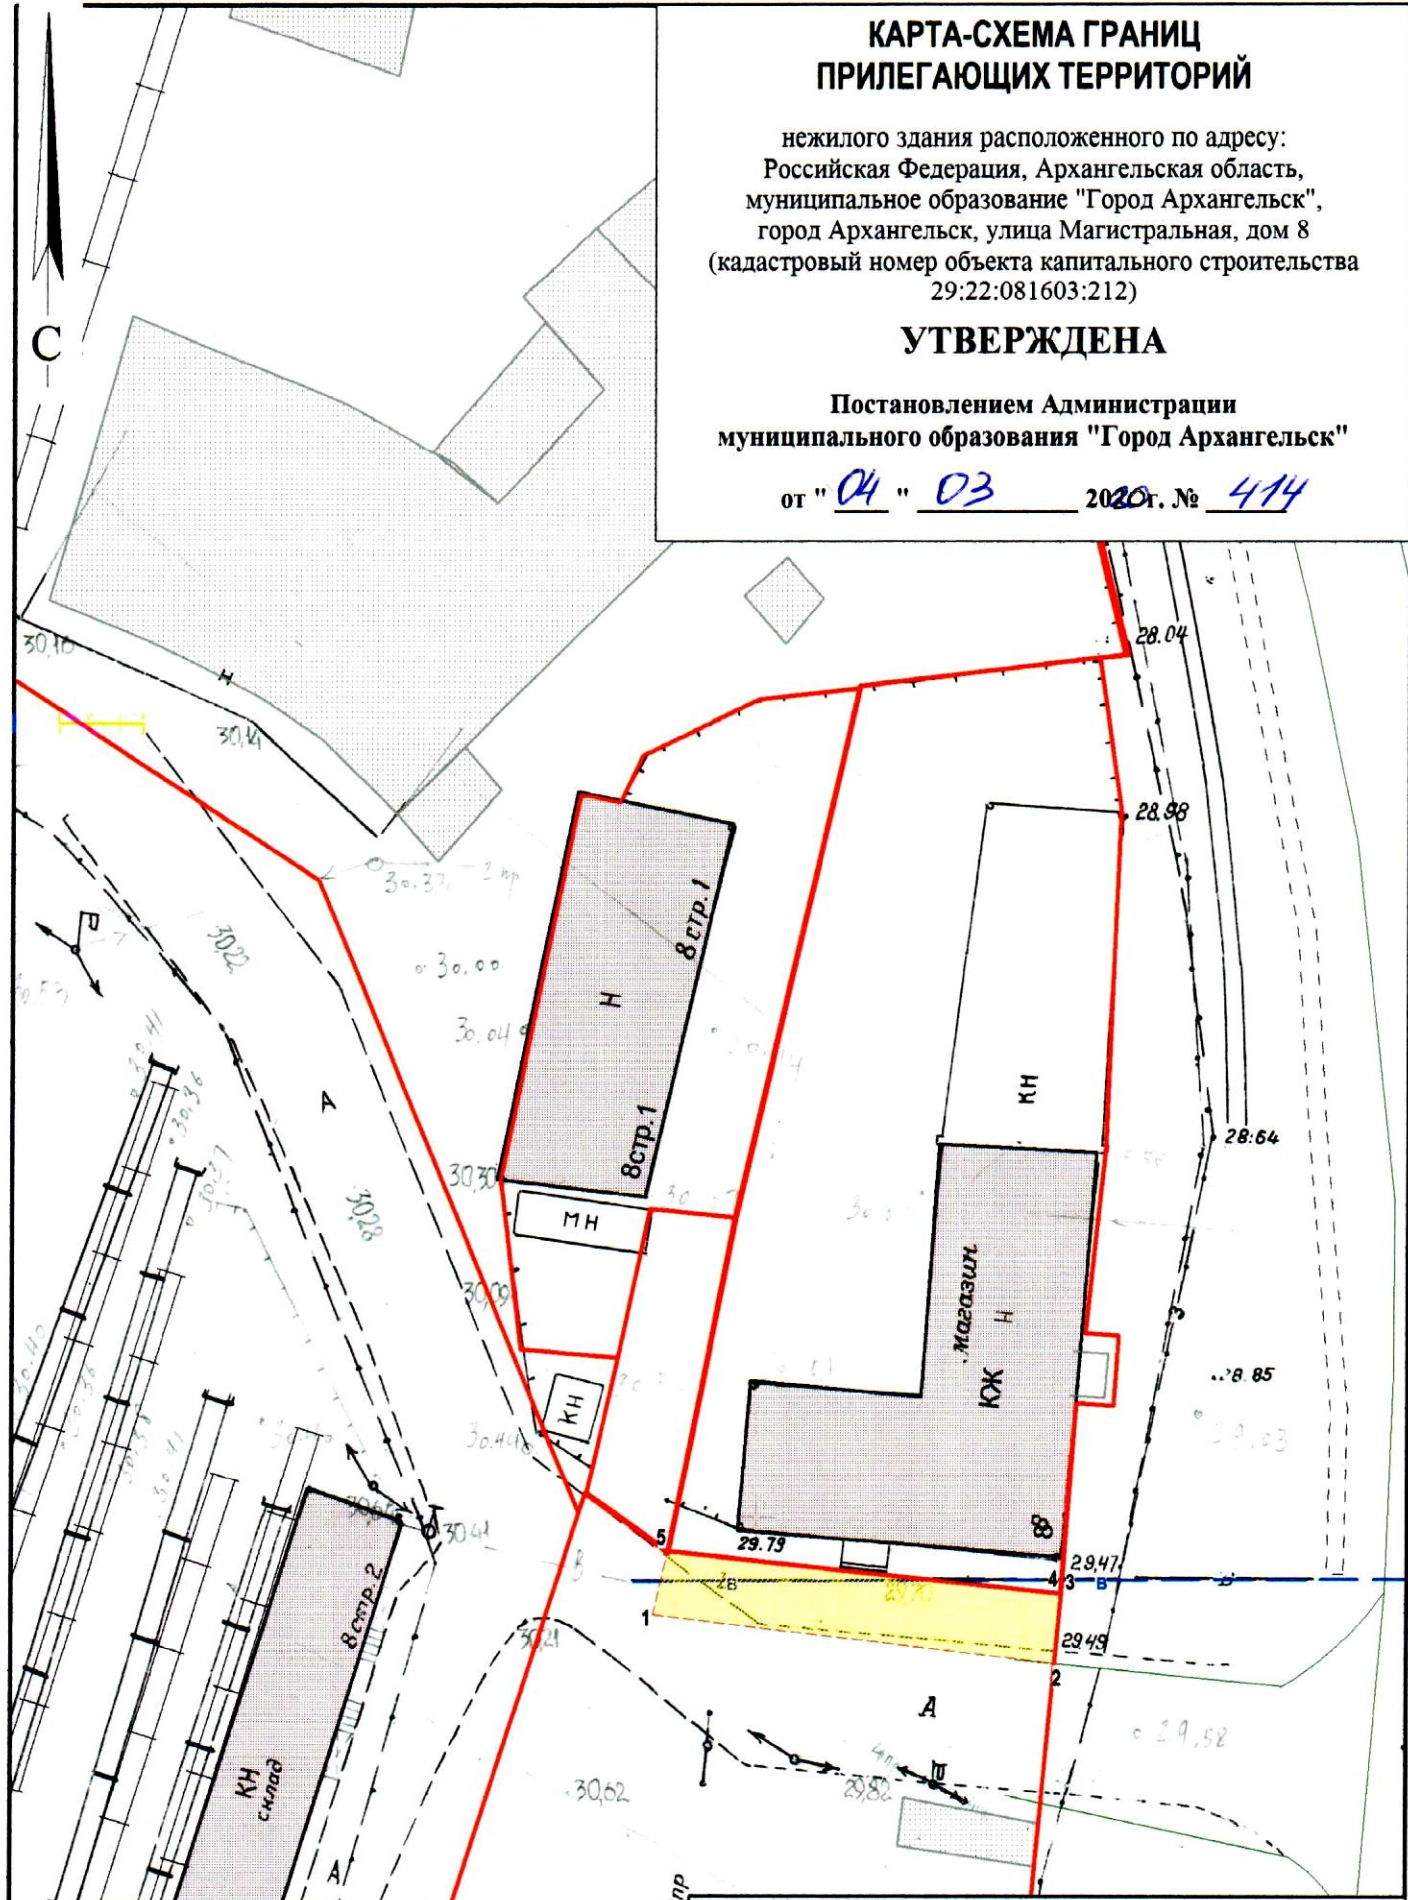

Система координат МСК-29

Обозначение характерных точек границ	координаты, м	
	X	Y
1	639940.17	2524289.78
2	639938.05	2524316.52
3	639942.68	2524316.78
4	639942.68	2524316.71
5	639944.43	2524290.59

УСЛОВНЫЕ ОБОЗНАЧЕНИЯ:

- изображение границ земельного участка по улице Магистральная, дом 8
- изображение границ прилегающих территорий

Масштаб 1 : 500