

# КАРТА-СХЕМА ГРАНИЦ ПРИЛЕГАЮЩИХ ТЕРРИТОРИЙ


нежилых зданий расположенных по адресу:  
Российская Федерация, Архангельская область,  
муниципальное образование "Город Архангельск",  
город Архангельск, улица Севстрой, дом 32, корпус 1  
(кадастровый номер объекта капитального  
строительства 29:22:090111:136)

## УТВЕРЖДЕНА

Постановлением Администрации  
муниципального образования "Город Архангельск"

от "04" 03 2020г. № 416

ул. Первый рабочий квартал

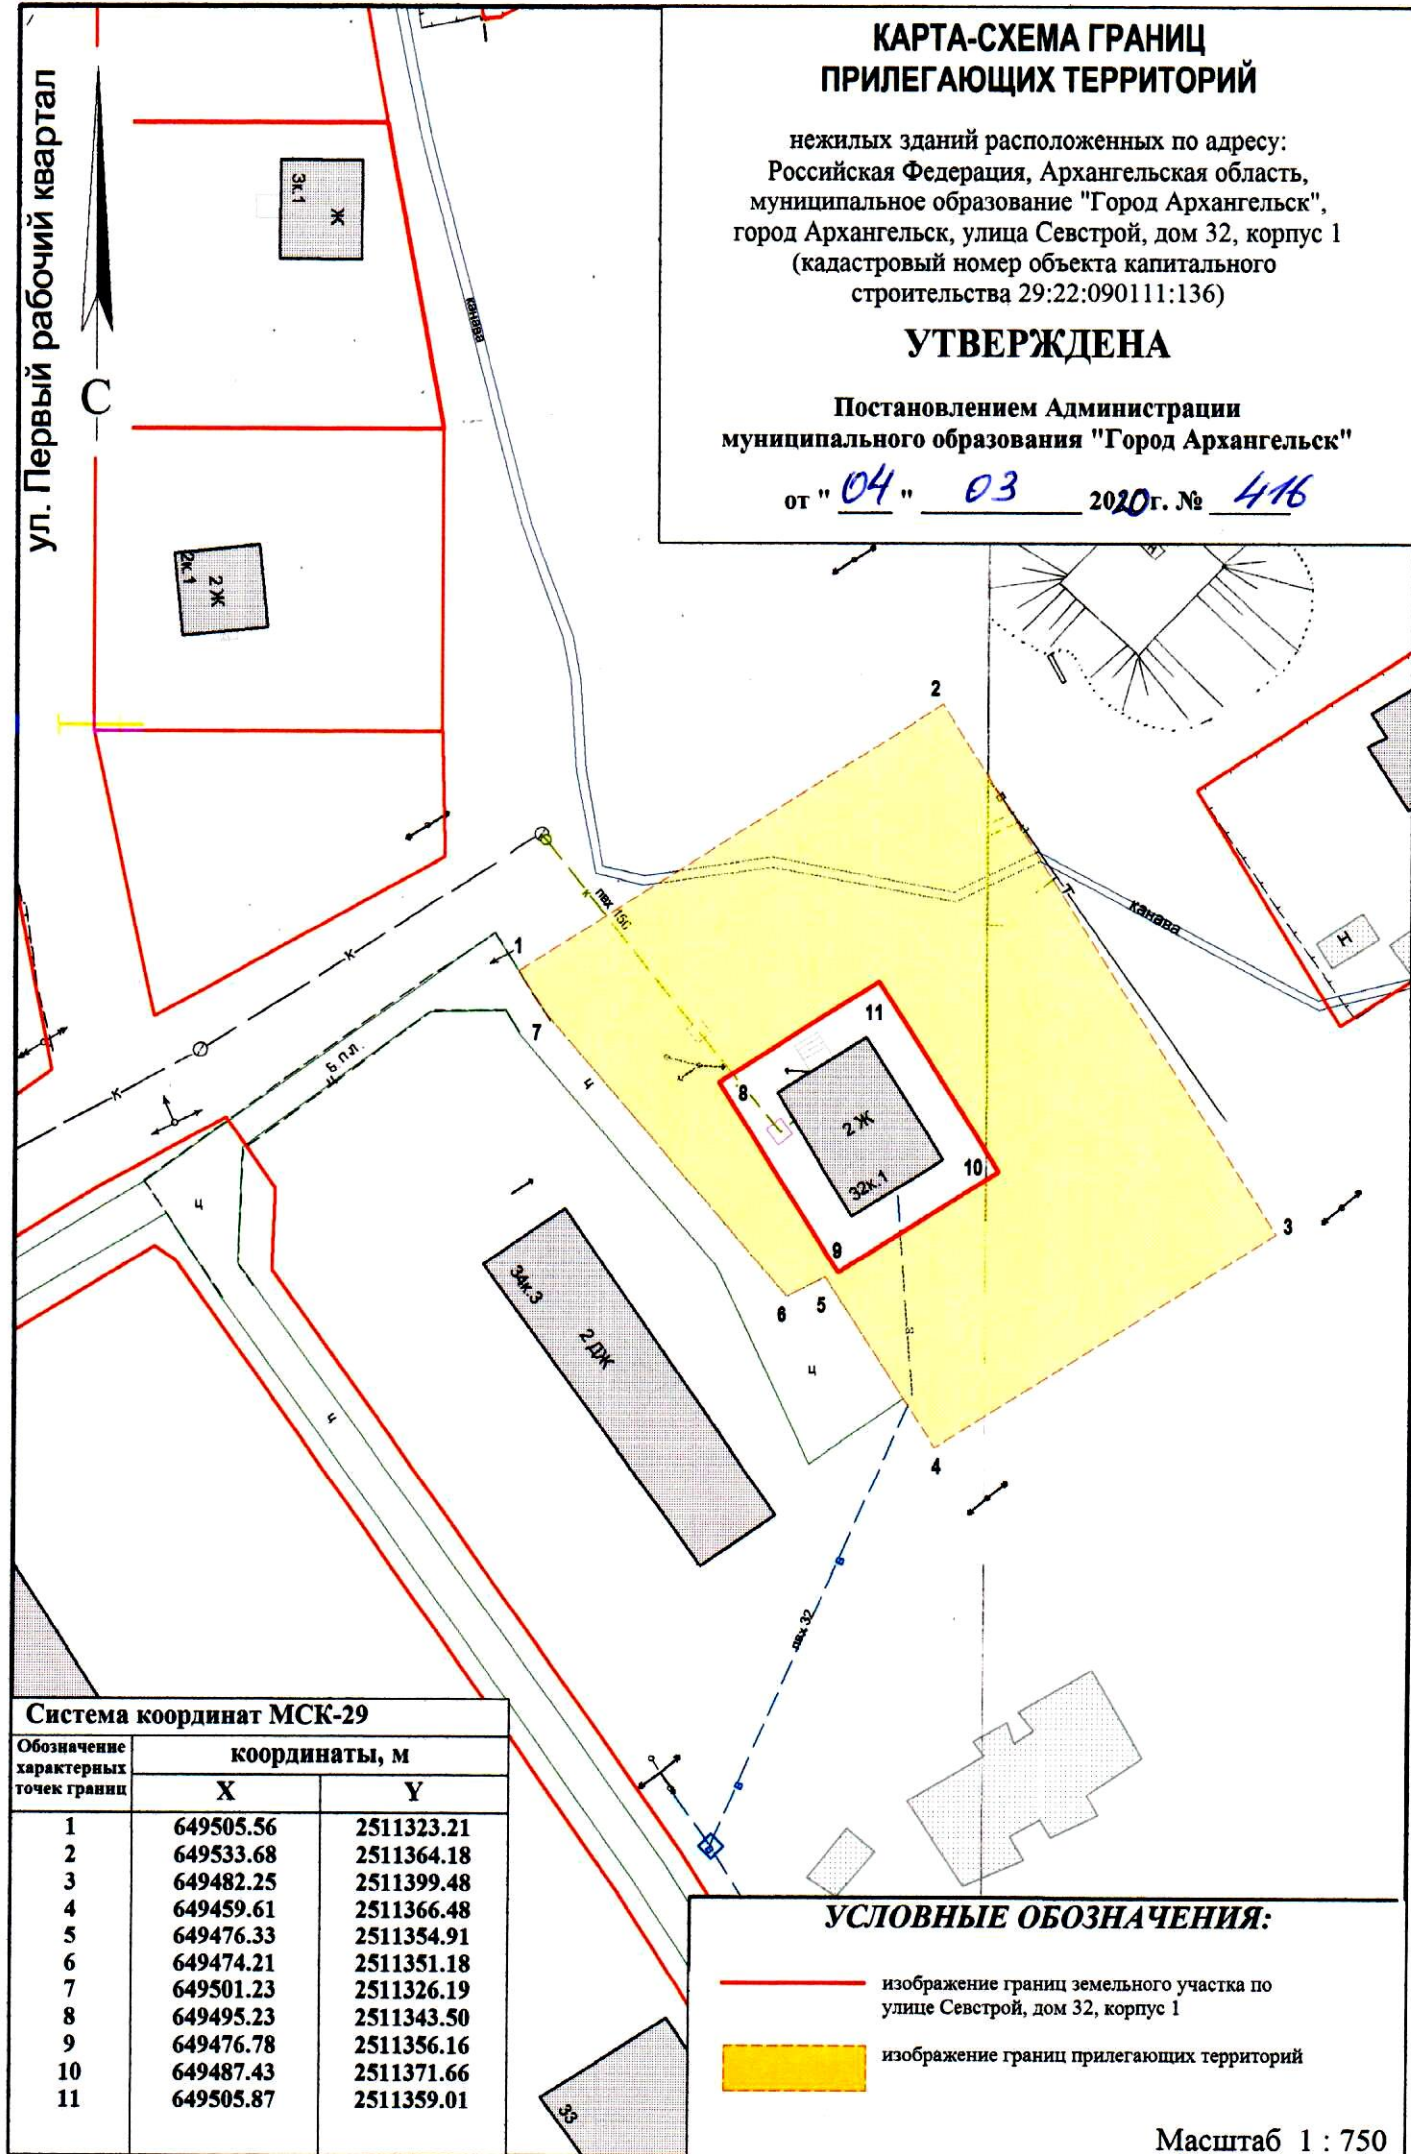

### Система координат МСК-29

Обозначение характерных точек границ	координаты, м	
	X	Y
1	649505.56	2511323.21
2	649533.68	2511364.18
3	649482.25	2511399.48
4	649459.61	2511366.48
5	649476.33	2511354.91
6	649474.21	2511351.18
7	649501.23	2511326.19
8	649495.23	2511343.50
9	649476.78	2511356.16
10	649487.43	2511371.66
11	649505.87	2511359.01

### УСЛОВНЫЕ ОБОЗНАЧЕНИЯ:

- изображение границ земельного участка по улице Севстрой, дом 32, корпус 1
- изображение границ прилегающих территорий

Масштаб 1 : 750