


**КАРТА-СХЕМА ГРАНИЦ
ПРИЛЕГАЮЩИХ ТЕРРИТОРИЙ**
нежилого здания расположенного по адресу:
Российская Федерация, Архангельская область,
муниципальное образование "Город Архангельск",
город Архангельск, улица Адмирала Кузнецова, дом 25,
строение 1 (кадастровый номер объекта капитального
строительства 29:22:022501:32)

УТВЕРЖДЕНА

Постановлением Администрации
муниципального образования "Город Архангельск"

от "26" 12 2019 г. № 2184

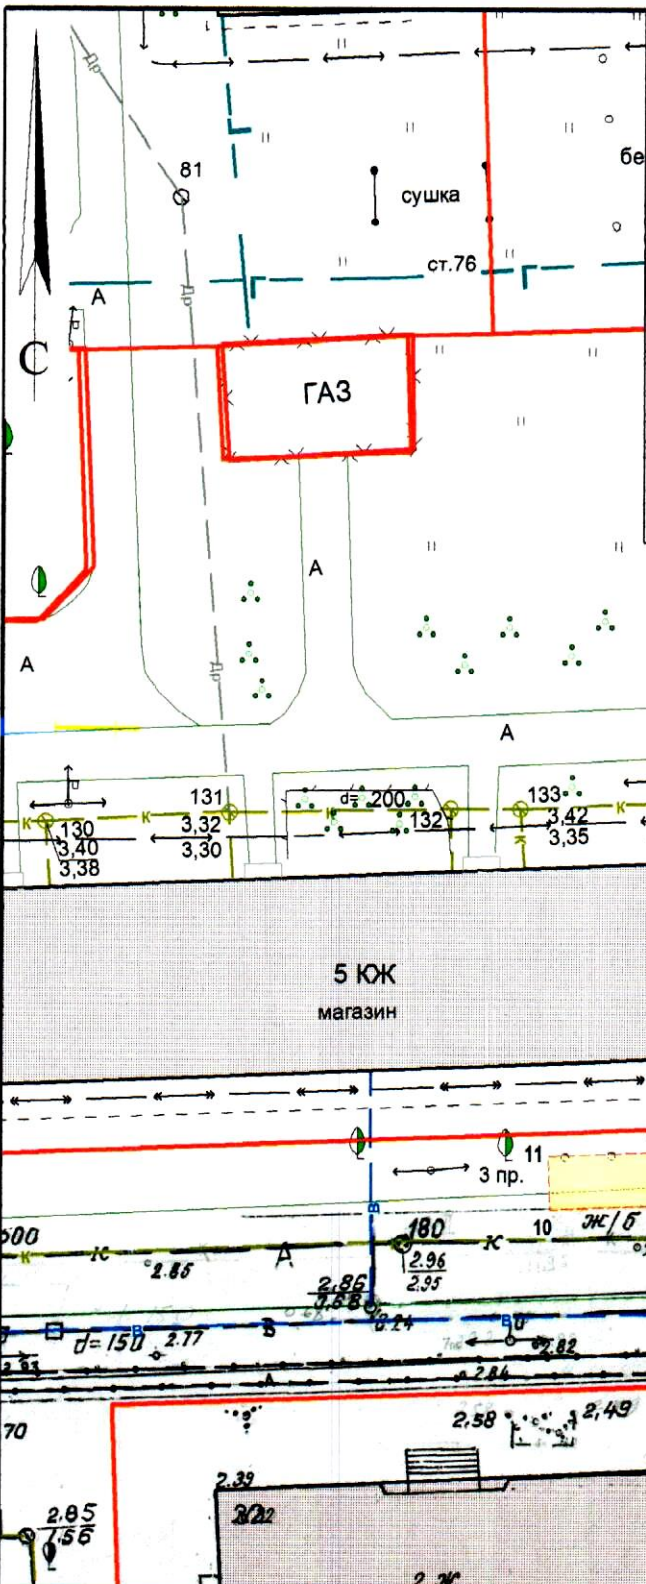

Система координат МСК-29

Обозначение характерных точек границ	координаты, м	
	X	Y
1	657024.64	2519252.85
2	657025.50	2519263.93
3	657047.51	2519262.21
4	657048.64	2519269.95
5	657025.70	2519271.77
6	657023.91	2519270.64
7	657023.07	2519269.22
8	657022.29	2519267.68
9	657020.33	2519262.63
10	657017.70	2519228.29
11	657021.25	2519228.02
12	657023.15	2519252.96
13	657042.80	2519262.58
14	657038.82	2519262.89
15	657039.56	2519270.05
16	657043.53	2519269.70

Адмирала Кузнецова

УСЛОВНЫЕ ОБОЗНАЧЕНИЯ:

- изображение границ земельного участка по
улице Адмирала Кузнецова, дом 25, строение 1
- изображение границ прилегающих территорий

Масштаб 1 : 500