


# КАРТА-СХЕМА ГРАНИЦ ПРИЛЕГАЮЩИХ ТЕРРИТОРИЙ

нежилого здания расположенного по адресу:  
Российская Федерация, Архангельская область,  
муниципальное образование "Город Архангельск",  
город Архангельск, ул. Воронина В.И., дом 16  
(кадастровый номер объекта капитального строительства  
29:22:071103:9)

## УТВЕРЖДЕНА

Постановлением Администрации  
муниципального образования "Город Архангельск"

от " 08 " 08 2019 г. № 1158

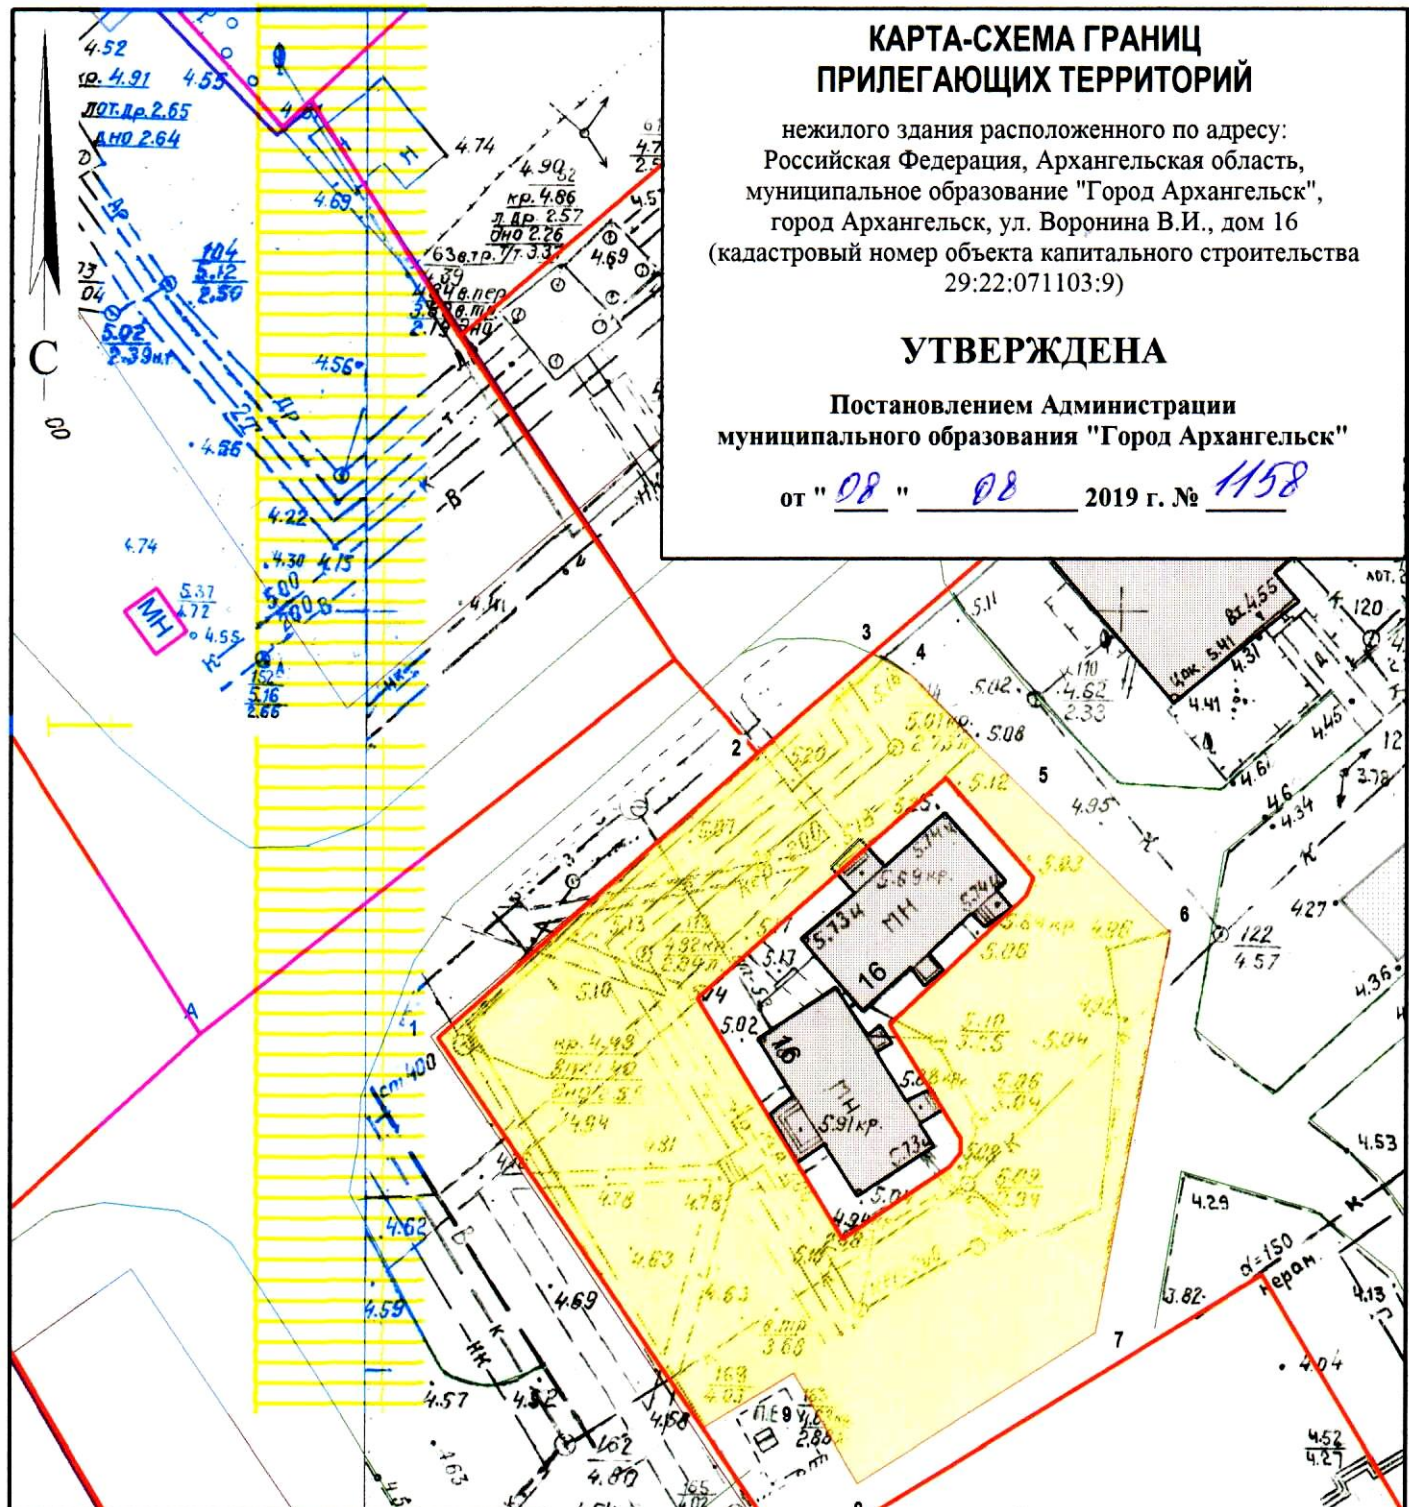

### Система координат МСК-29

Обозначение характерных точек границ	координаты, м	
	X	Y
1	647846.64	2527452.44
2	647866.18	2527472.82
3	647872.97	2527480.15
4	647871.61	2527482.82
5	647867.18	2527487.52
6	647855.34	2527500.61
7	647828.84	2527496.75
8	647818.32	2527481.40
9	647825.40	2527476.87
10	647821.56	2527470.98
11	647849.89	2527469.50
12	647834.32	2527479.75
13	647839.39	2527486.64
14	647840.36	2527487.38
15	647841.32	2527487.29
16	647848.61	2527482.32
17	647857.45	2527490.98
18	647858.64	2527491.40
19	647865.05	2527485.37

**УСЛОВНЫЕ ОБОЗНАЧЕНИЯ:**

- изображение границ земельного участка по ул. Воронина В.И., дом 16
- изображение границ прилегающих территорий

Масштаб 1 : 500