


КАРТА-СХЕМА ГРАНИЦ ПРИЛЕГАЮЩИХ ТЕРРИТОРИЙ

нежилого здания расположенного по адресу:
Российская Федерация, Архангельская область,
муниципальное образование "Город Архангельск",
город Архангельск, ул. Папанина, дом 10
(кадастровый номер объекта капитального строительства
29:22:070202:68)

УТВЕРЖДЕНА

Постановлением Администрации
муниципального образования "Город Архангельск"

от "26" "09" 2019 г. № 1506

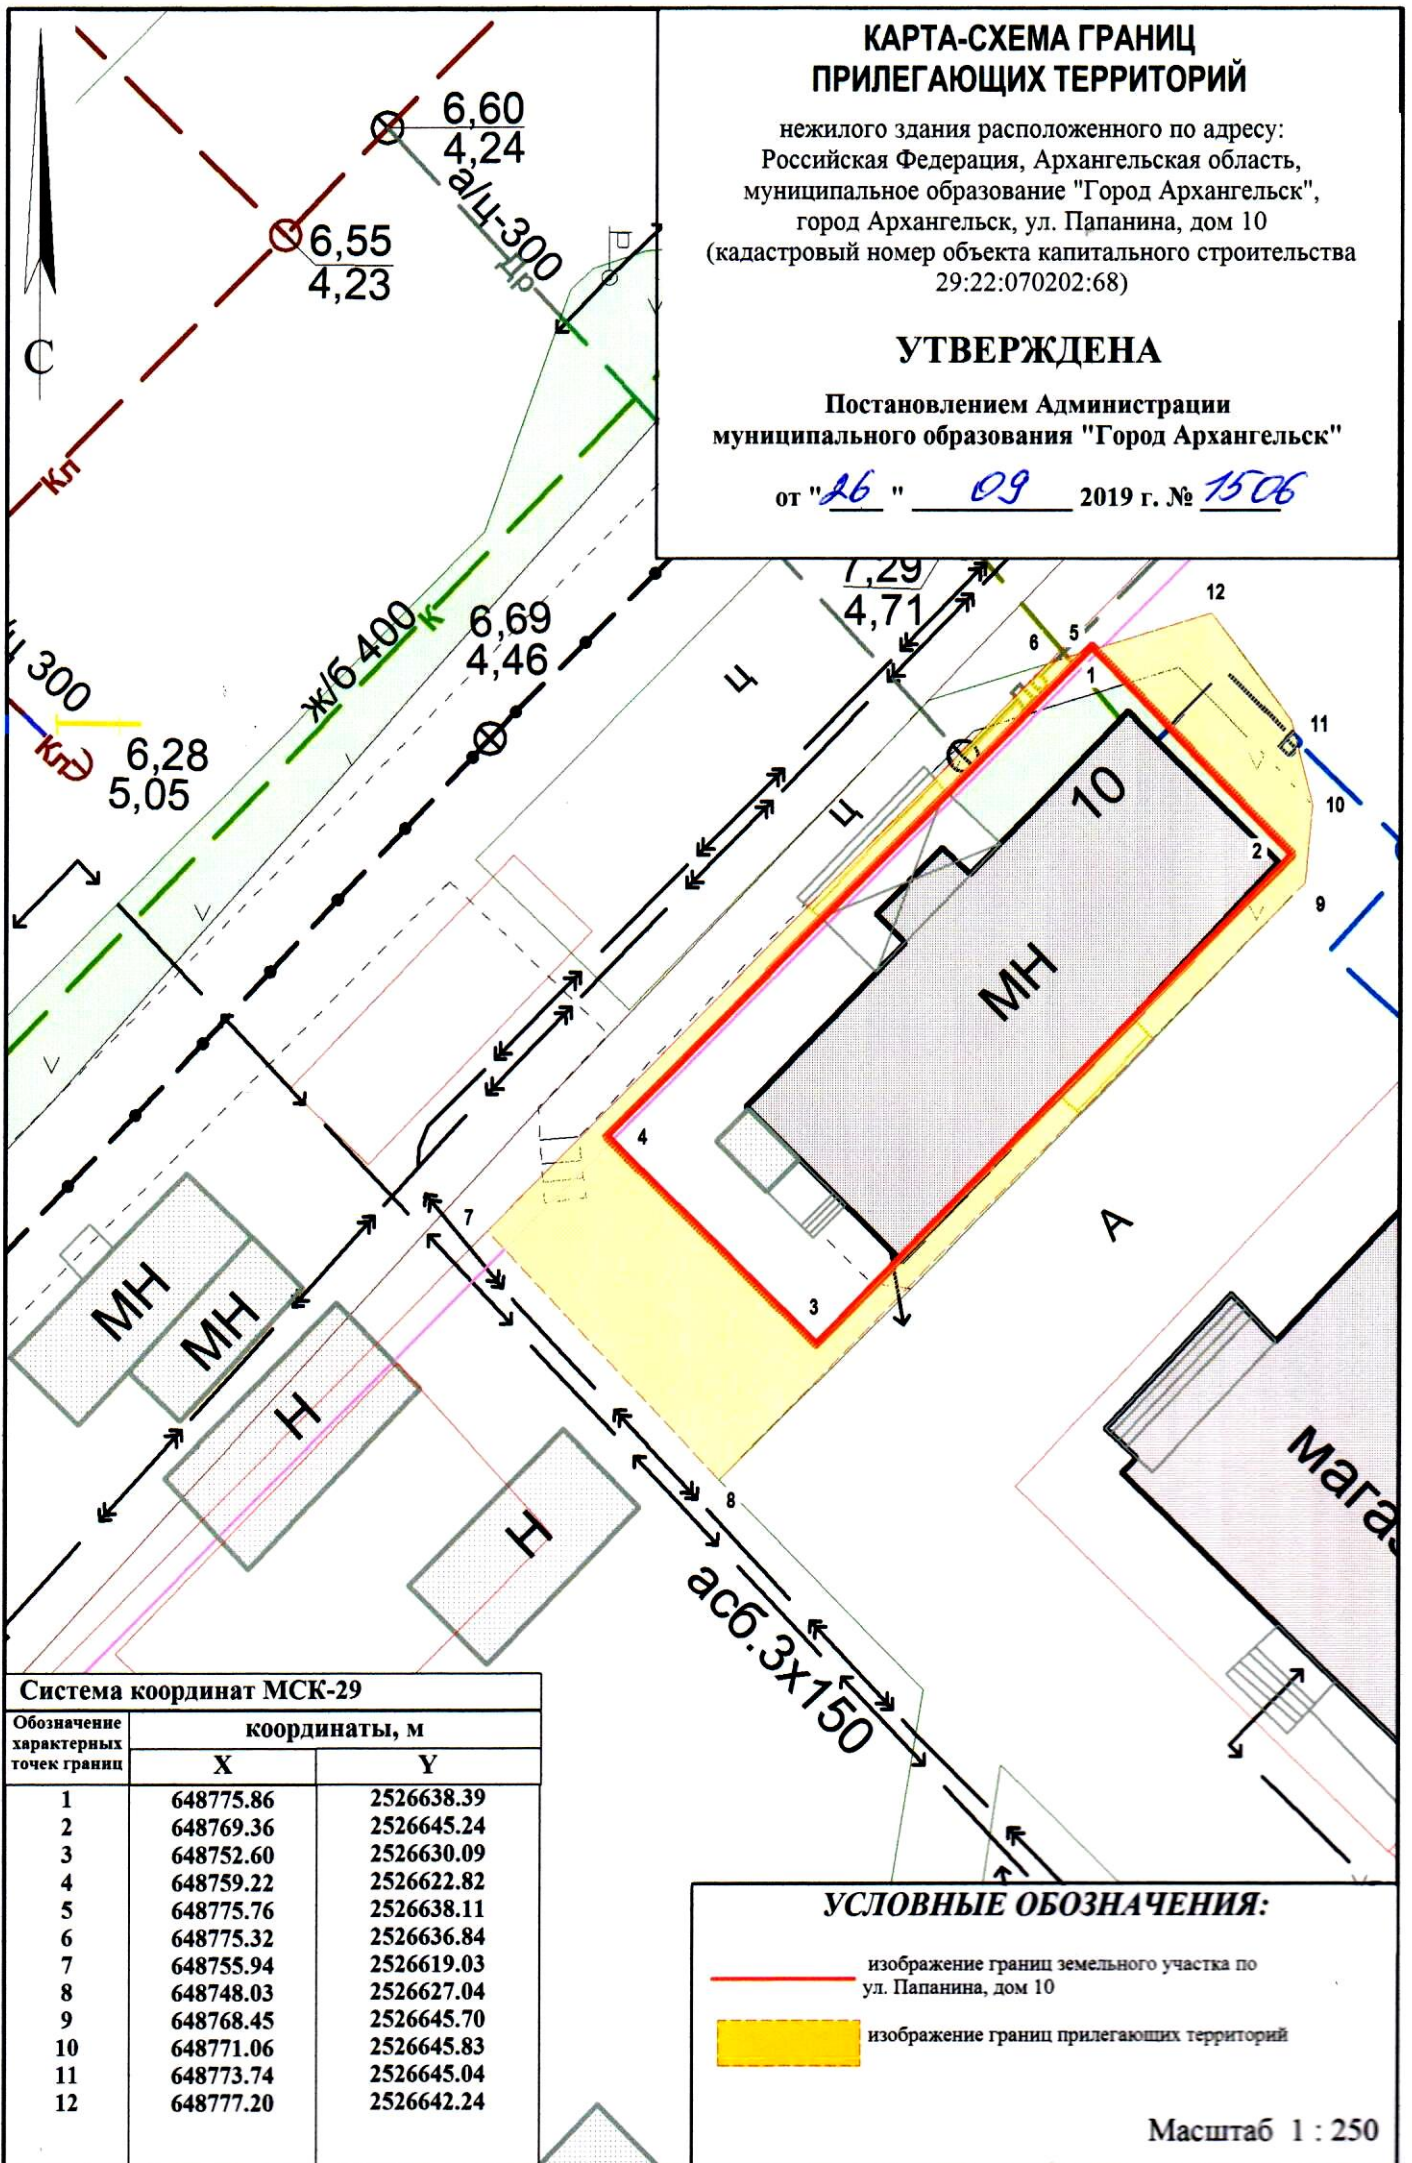

Система координат МСК-29

Обозначение характерных точек границ	координаты, м	
	X	Y
1	648775.86	2526638.39
2	648769.36	2526645.24
3	648752.60	2526630.09
4	648759.22	2526622.82
5	648775.76	2526638.11
6	648775.32	2526636.84
7	648755.94	2526619.03
8	648748.03	2526627.04
9	648768.45	2526645.70
10	648771.06	2526645.83
11	648773.74	2526645.04
12	648777.20	2526642.24

УСЛОВНЫЕ ОБОЗНАЧЕНИЯ:

- изображение границ земельного участка по ул. Папанина, дом 10
- изображение границ прилегающих территорий

Масштаб 1 : 250