


# КАРТА-СХЕМА ГРАНИЦ ПРИЛЕГАЮЩИХ ТЕРРИТОРИЙ

нежилого здания расположенного по адресу:  
Российская Федерация, Архангельская область,  
муниципальное образование "Город Архангельск",  
город Архангельск, проспект Ленинградский, дом 327, строение 1  
(кадастровый номер земельного участка 29:22:071110:15)

## УТВЕРЖДЕНА

Постановлением Администрации  
муниципального образования "Город Архангельск"

от "28" 10 2019 г. № 1739

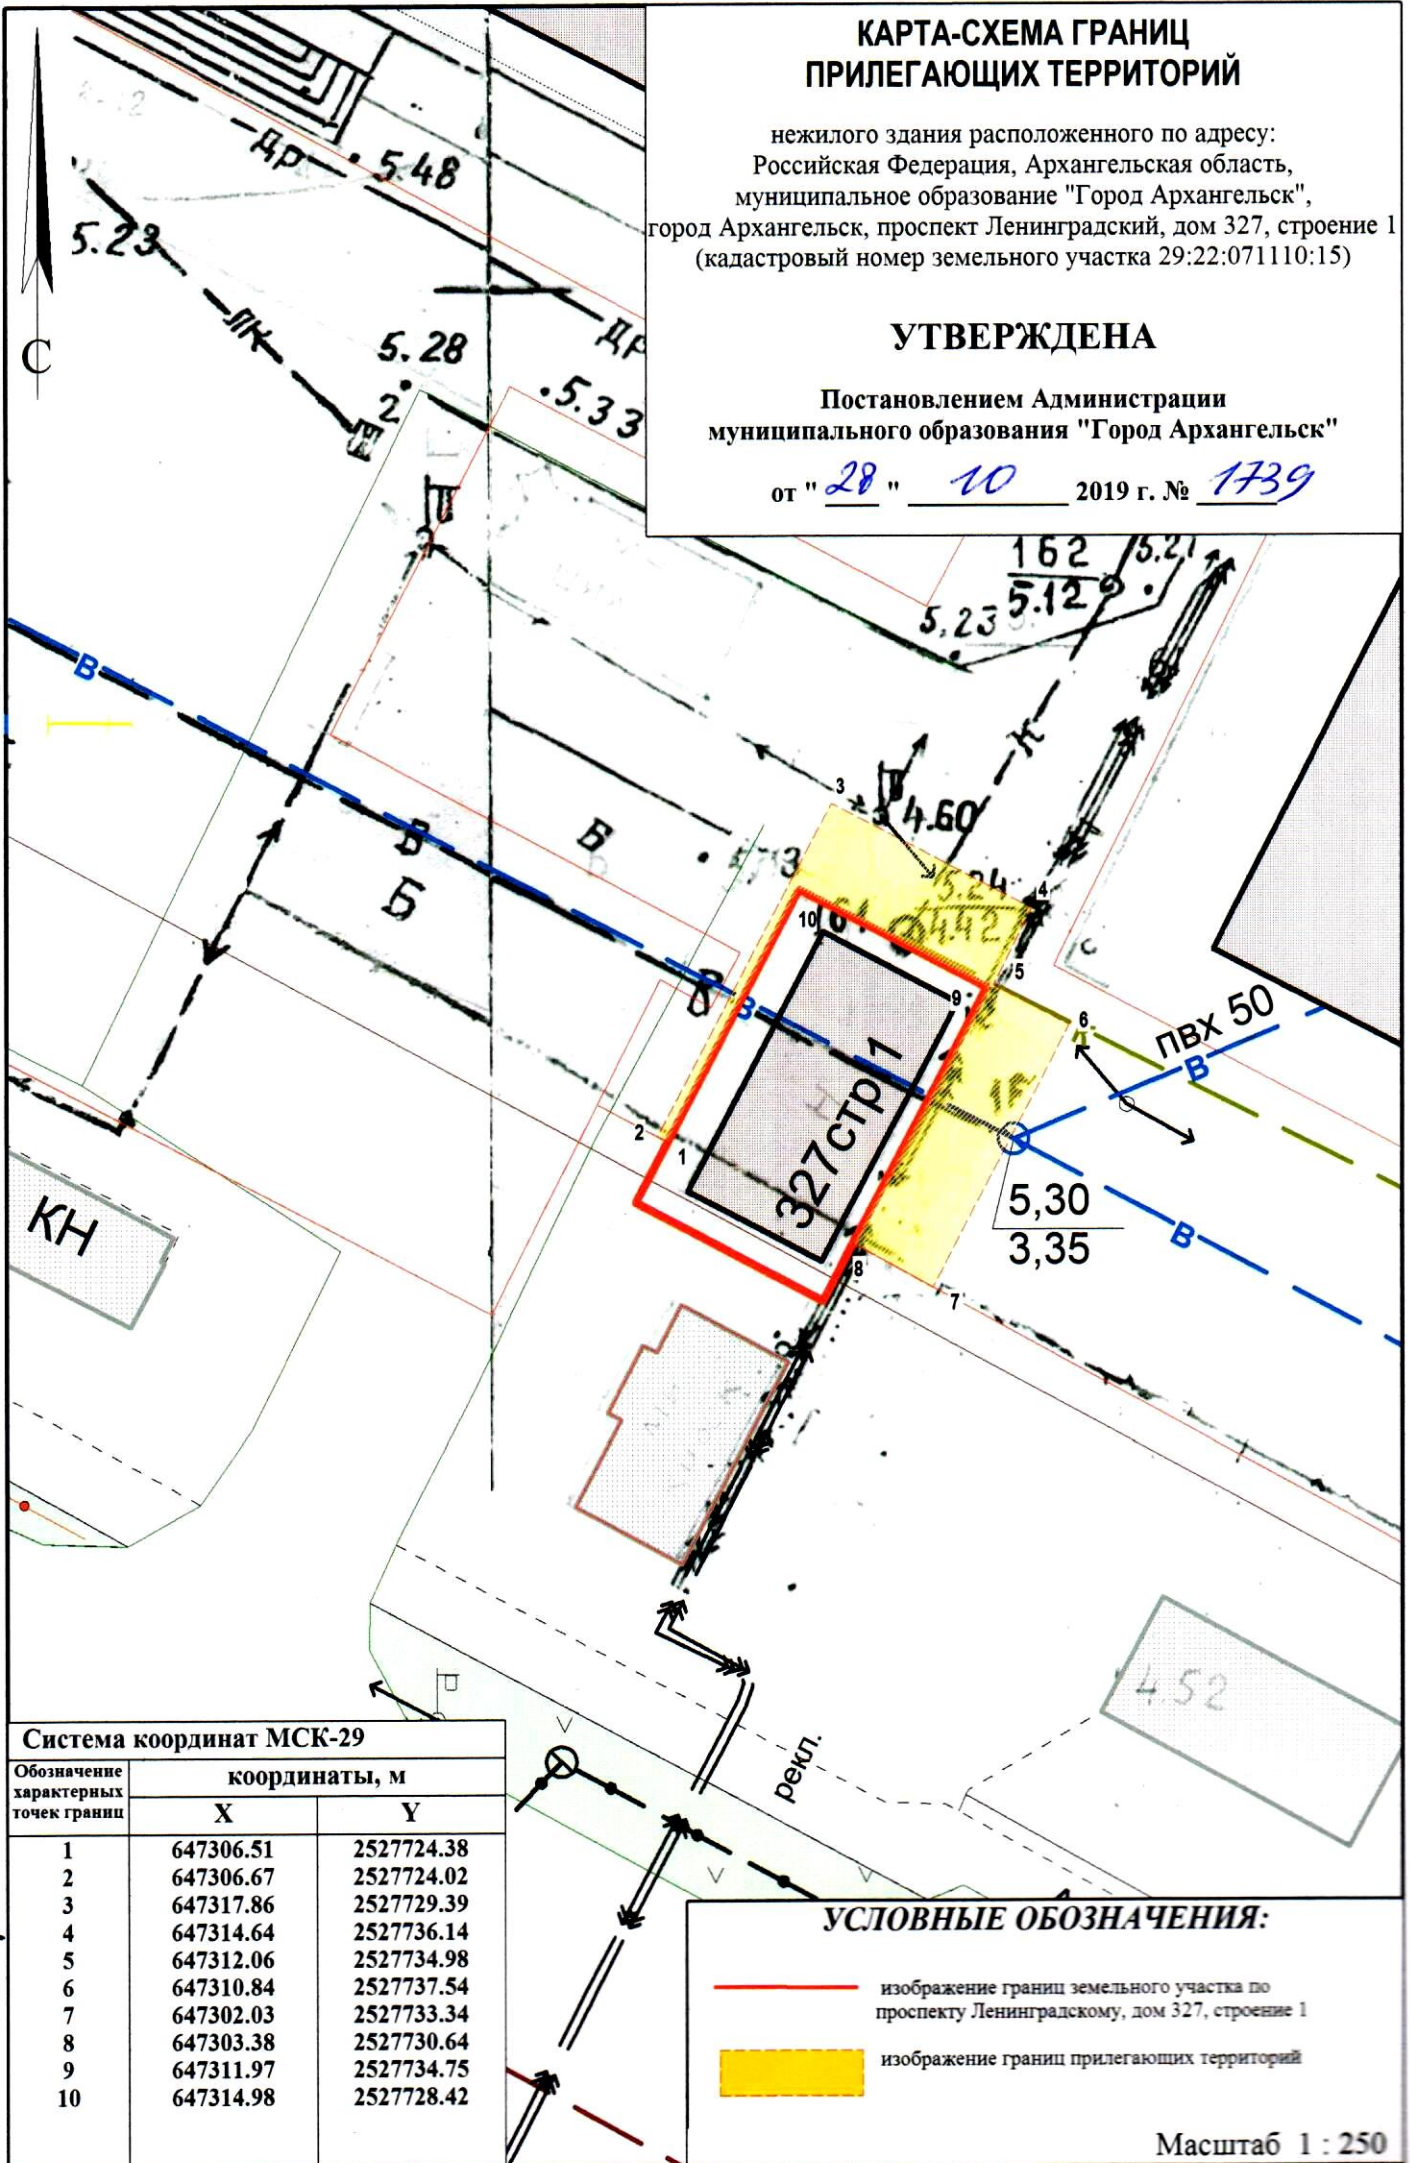

### Система координат МСК-29

Обозначение характерных точек границ	координаты, м	
	X	Y
1	647306.51	2527724.38
2	647306.67	2527724.02
3	647317.86	2527729.39
4	647314.64	2527736.14
5	647312.06	2527734.98
6	647310.84	2527737.54
7	647302.03	2527733.34
8	647303.38	2527730.64
9	647311.97	2527734.75
10	647314.98	2527728.42

### УСЛОВНЫЕ ОБОЗНАЧЕНИЯ:

- изображение границ земельного участка по проспекту Ленинградскому, дом 327, строение 1
- изображение границ прилегающих территорий

Масштаб 1 : 250