


# КАРТА-СХЕМА ГРАНИЦ ПРИЛЕГАЮЩИХ ТЕРРИТОРИЙ

нежилого здания расположенного по адресу:  
Российская Федерация, Архангельская область,  
муниципальное образование "Город Архангельск",  
город Архангельск, проспект Ленинградский, дом 273,  
корпус 2, строение 1 (кадастровый номер объекта капитального  
строительства 29:22:070206:85)

## УТВЕРЖДЕНА

Постановлением Администрации  
муниципального образования "Город Архангельск"

от "28" 10 2019 г. № 1740

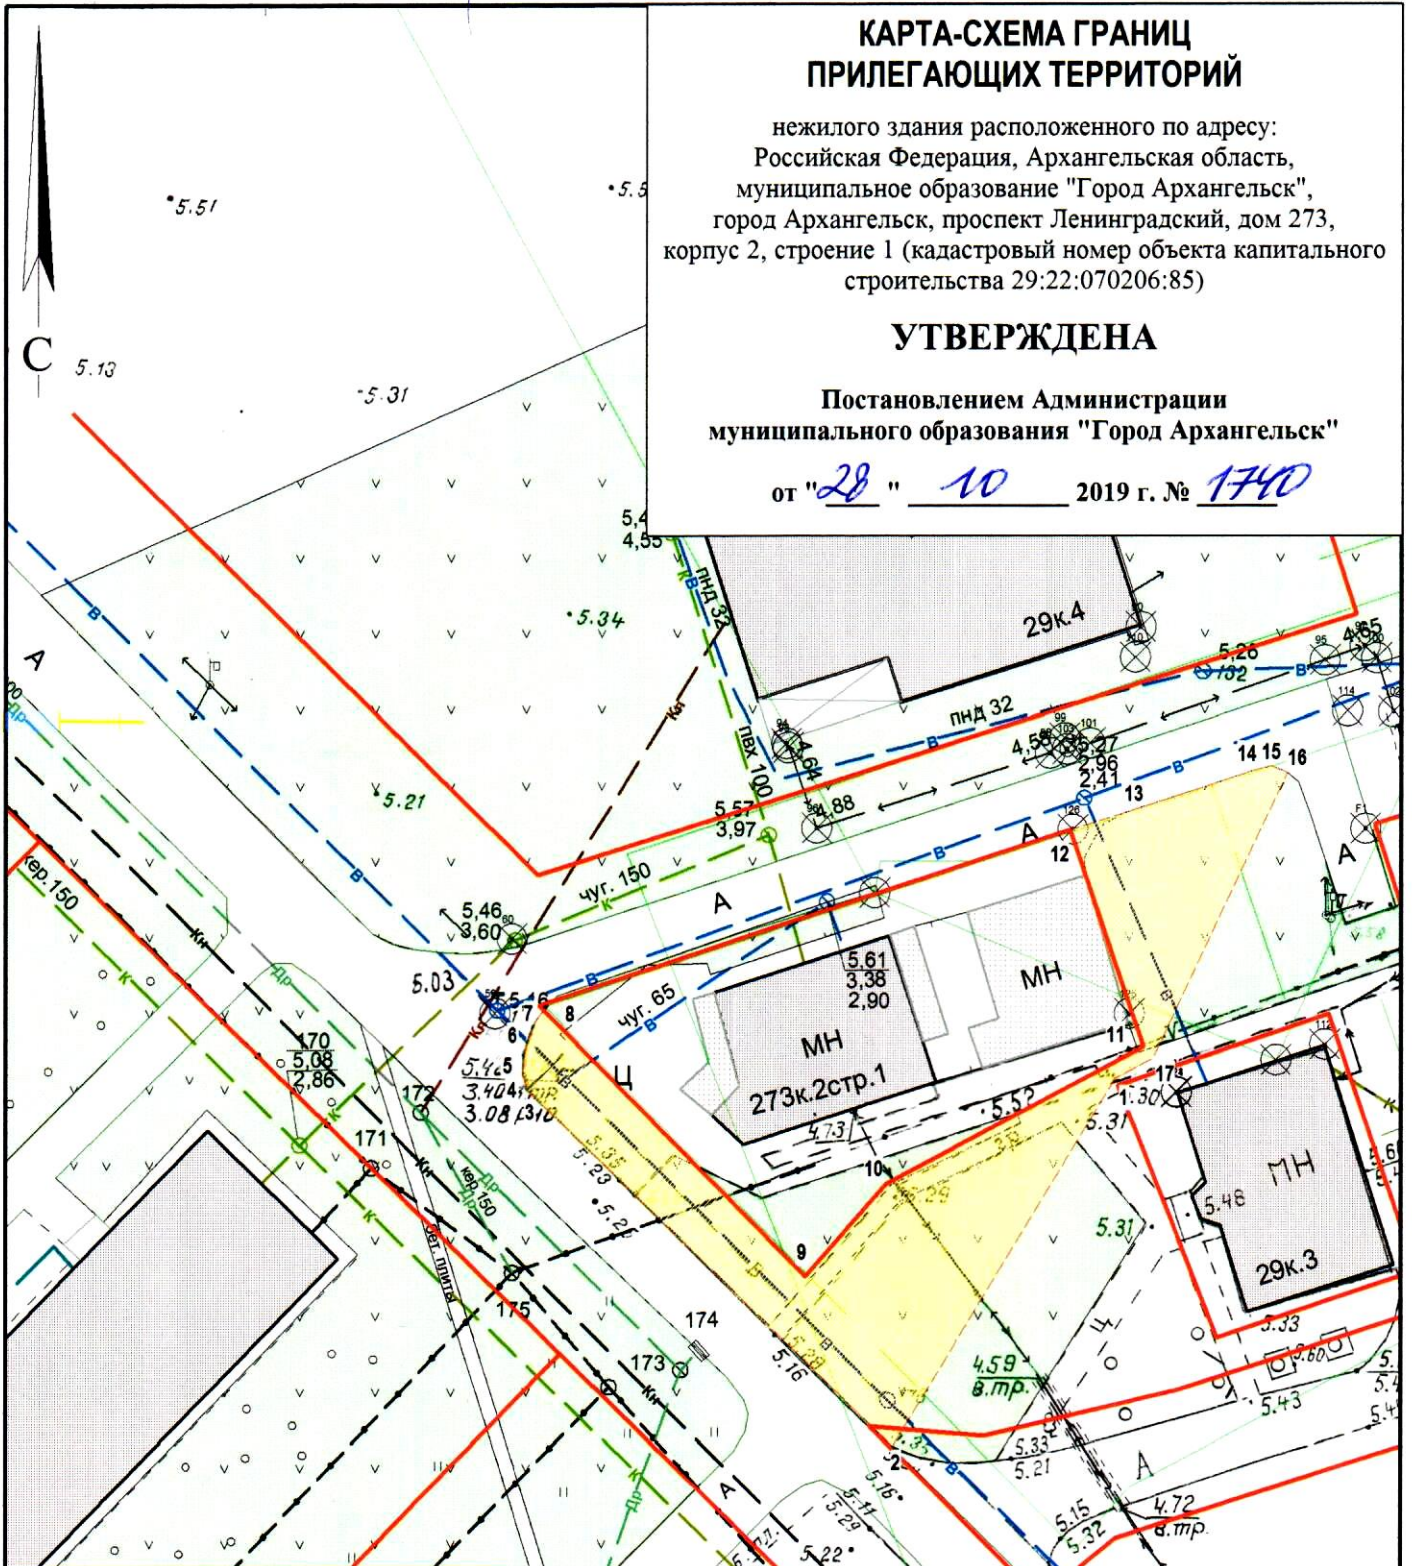

### Система координат МСК-29

Обозначение характерных точек границ	координаты, м	
	X	Y
1	648037.75	2527046.34
2	648012.94	2527032.48
3	648035.47	2527007.45
4	648036.42	2527007.11
5	648037.52	2527007.09
6	648038.46	2527007.25
7	648040.13	2527007.83
8	648040.81	2527008.31
9	648023.87	2527026.28
10	648030.18	2527031.43
11	648039.91	2527048.14
12	648053.99	2527042.70
13	648055.23	2527046.18
14	648058.39	2527054.71
15	648058.74	2527055.87
16	648058.35	2527056.94
17	648039.17	2527048.81

### УСЛОВНЫЕ ОБОЗНАЧЕНИЯ:

- изображение границ земельного участка по проспекту Ленинградскому, дом 273, корпус 2, строение 1
- изображение границ прилегающих территорий

Масштаб 1 : 500