


# КАРТА-СХЕМА ГРАНИЦ ПРИЛЕГАЮЩИХ ТЕРРИТОРИЙ

нежилого здания расположенного по адресу:  
Российская Федерация, Архангельская область,  
муниципальное образование "Город Архангельск",  
город Архангельск, проспект Ленинградский, дом 355  
(кадастровый номер земельного участка 29:22:071601:24)

## УТВЕРЖДЕНА

Постановлением Администрации  
муниципального образования "Город Архангельск"

от "10" 01 2010 г. № 8

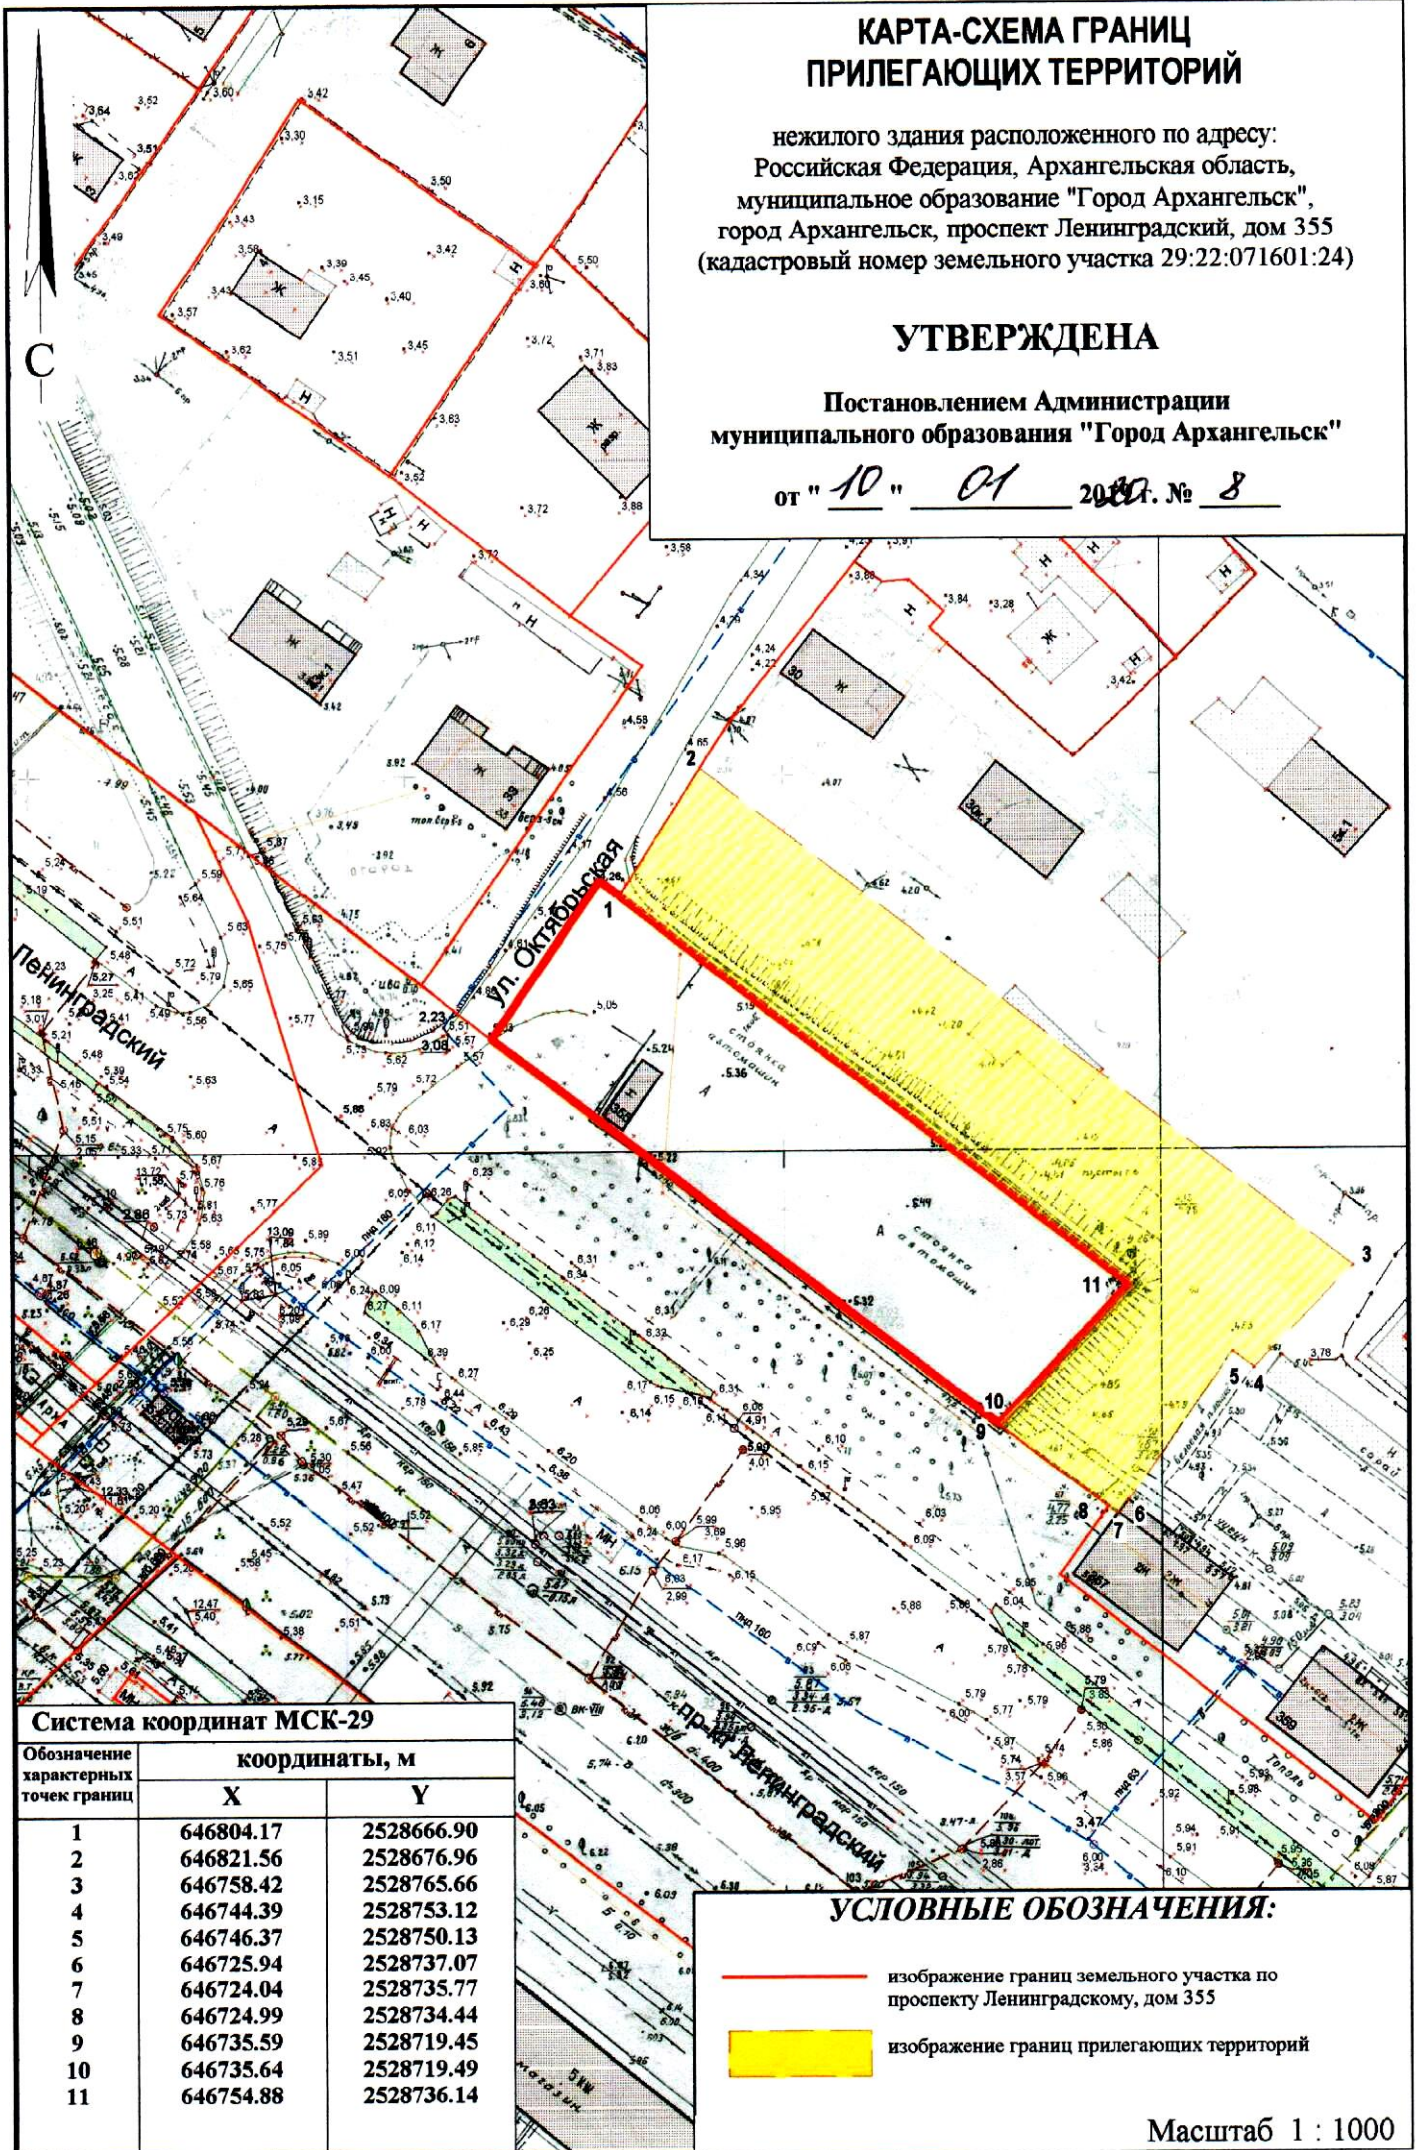

### Система координат МСК-29

Обозначение характерных точек границ	координаты, м	
	X	Y
1	646804.17	2528666.90
2	646821.56	2528676.96
3	646758.42	2528765.66
4	646744.39	2528753.12
5	646746.37	2528750.13
6	646725.94	2528737.07
7	646724.04	2528735.77
8	646724.99	2528734.44
9	646735.59	2528719.45
10	646735.64	2528719.49
11	646754.88	2528736.14

### УСЛОВНЫЕ ОБОЗНАЧЕНИЯ:

- изображение границ земельного участка по проспекту Ленинградскому, дом 355
- изображение границ прилегающих территорий

Масштаб 1 : 1000