


СХЕМА РАСПОЛОЖЕНИЯ ЗЕМЕЛЬНОГО УЧАСТКА НА КАДАСТРОВом ПЛАНЕ ТЕРРИТОРИИ

в кадастровом квартале 29:22:081507
в Исакогорском территориальном округе
г. Архангельска
по ул. Локомотивной, 35
(категория земель - земли населенных пунктов)

УТВЕРЖДЕНА

Распоряжением Администрации городского
округа "Город Архангельск"

от " 6 " *июня* 2024 г. № *2958р*

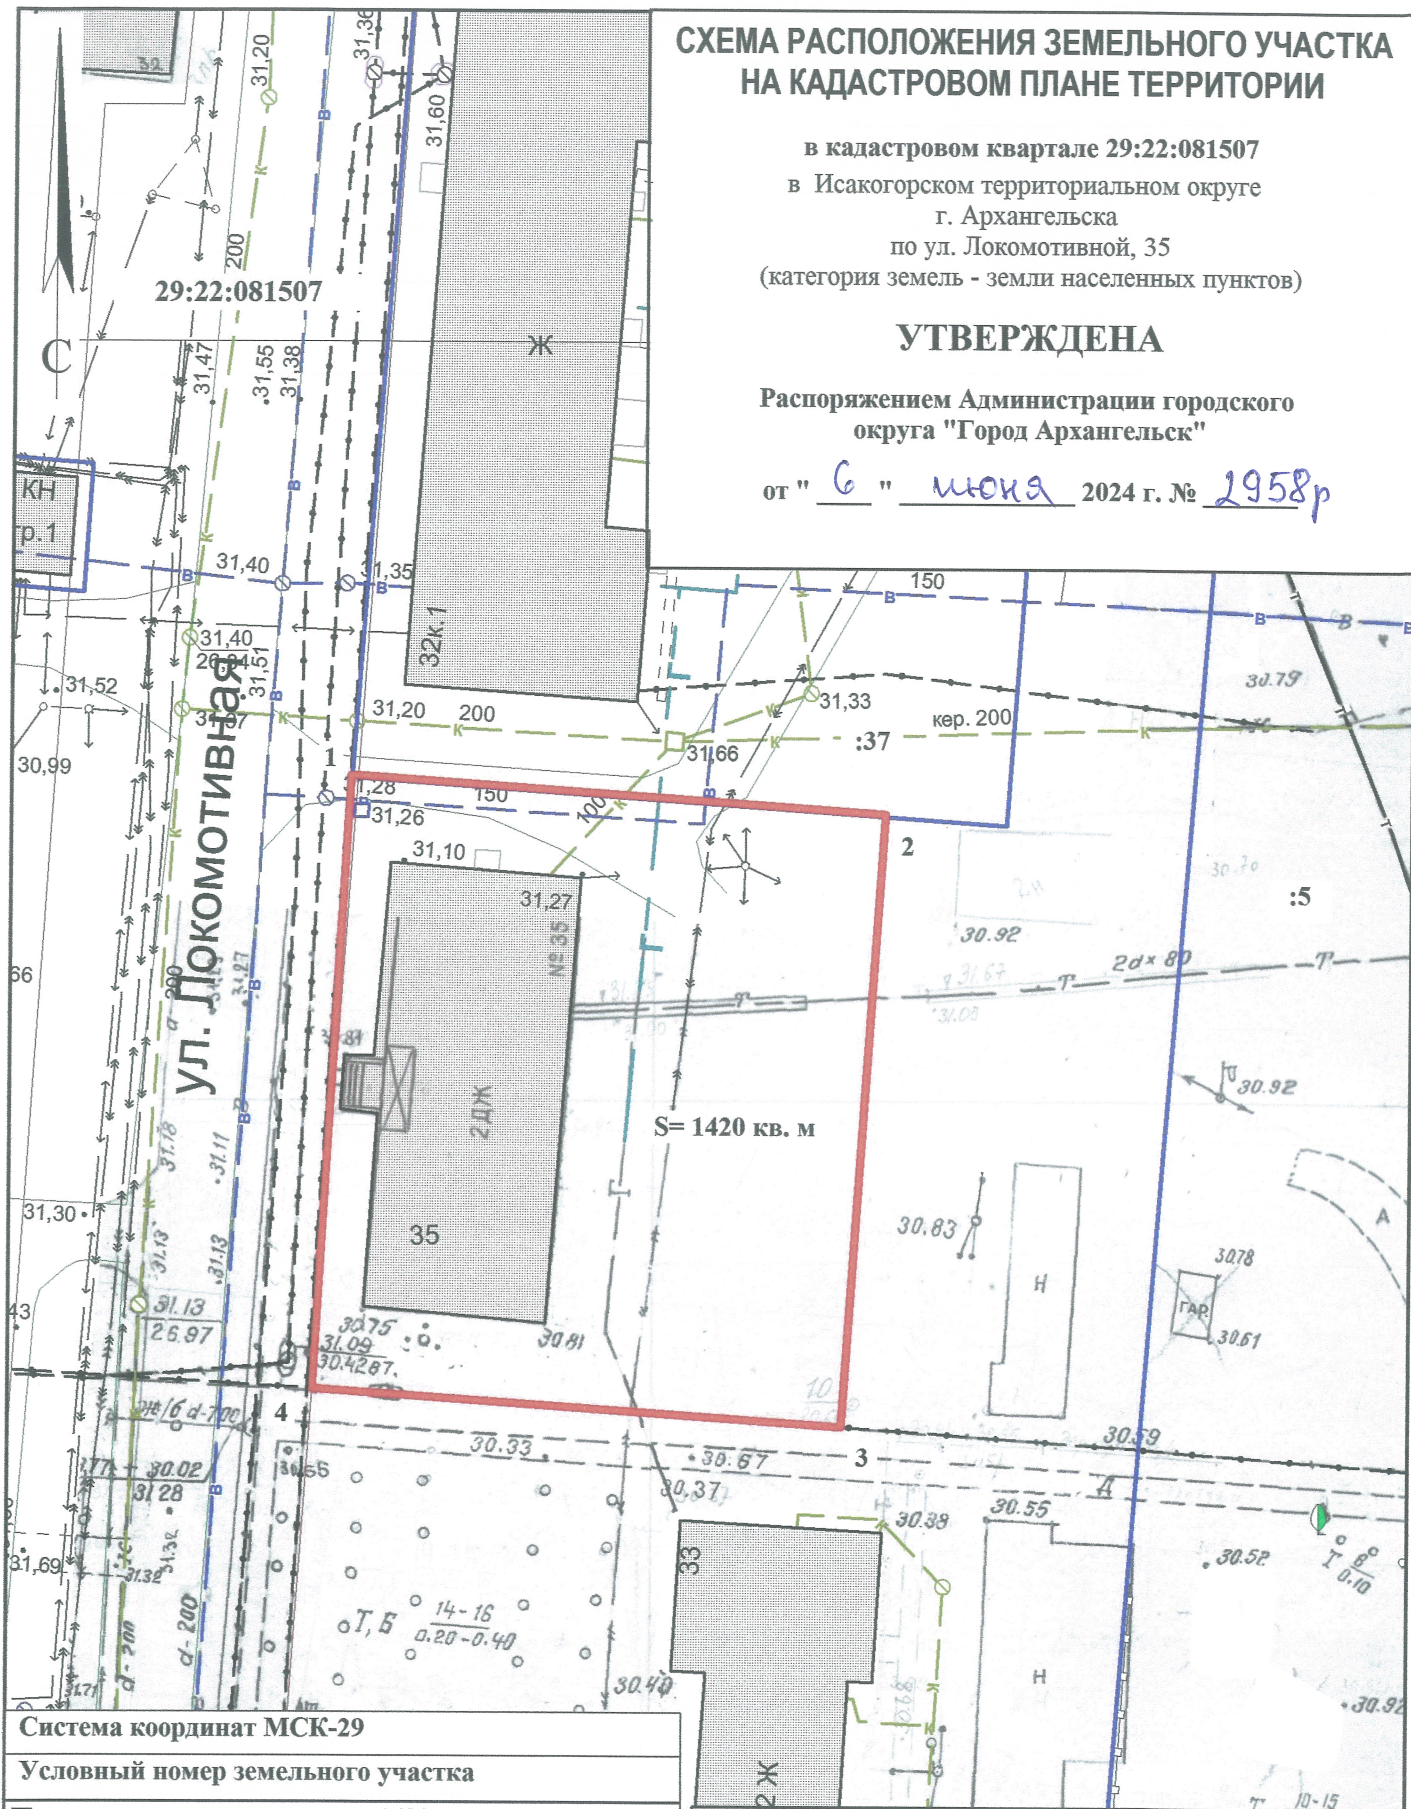

Система координат МСК-29

Условный номер земельного участка

Площадь земельного участка 1420 кв. м

Обозначение
характерных
точек границ

координаты, м

	X	Y
1	639573.47	2524440.70
2	639572.35	2524476.02
3	639531.90	2524474.76
4	639532.98	2524439.95

УСЛОВНЫЕ ОБОЗНАЧЕНИЯ:

- граница образуемого земельного участка
- граница учтенных земельных участков

29:22:081507 номер кадастрового квартала

:37 кадастровый номер земельного участка