


КАРТА-СХЕМА ГРАНИЦ ПРИЛЕГАЮЩИХ ТЕРРИТОРИЙ

объекта расположенного по адресу:
Российская Федерация, Архангельская область,
муниципальное образование "Город Архангельск",
город Архангельск, шоссе Окружное, дом 23
(кадастровый номер объекта капитального
строительства 29:22:060301:40)

УТВЕРЖДЕНА

Постановлением Администрации
муниципального образования "Город Архангельск"

от "03" 07 2020 г. № 1130

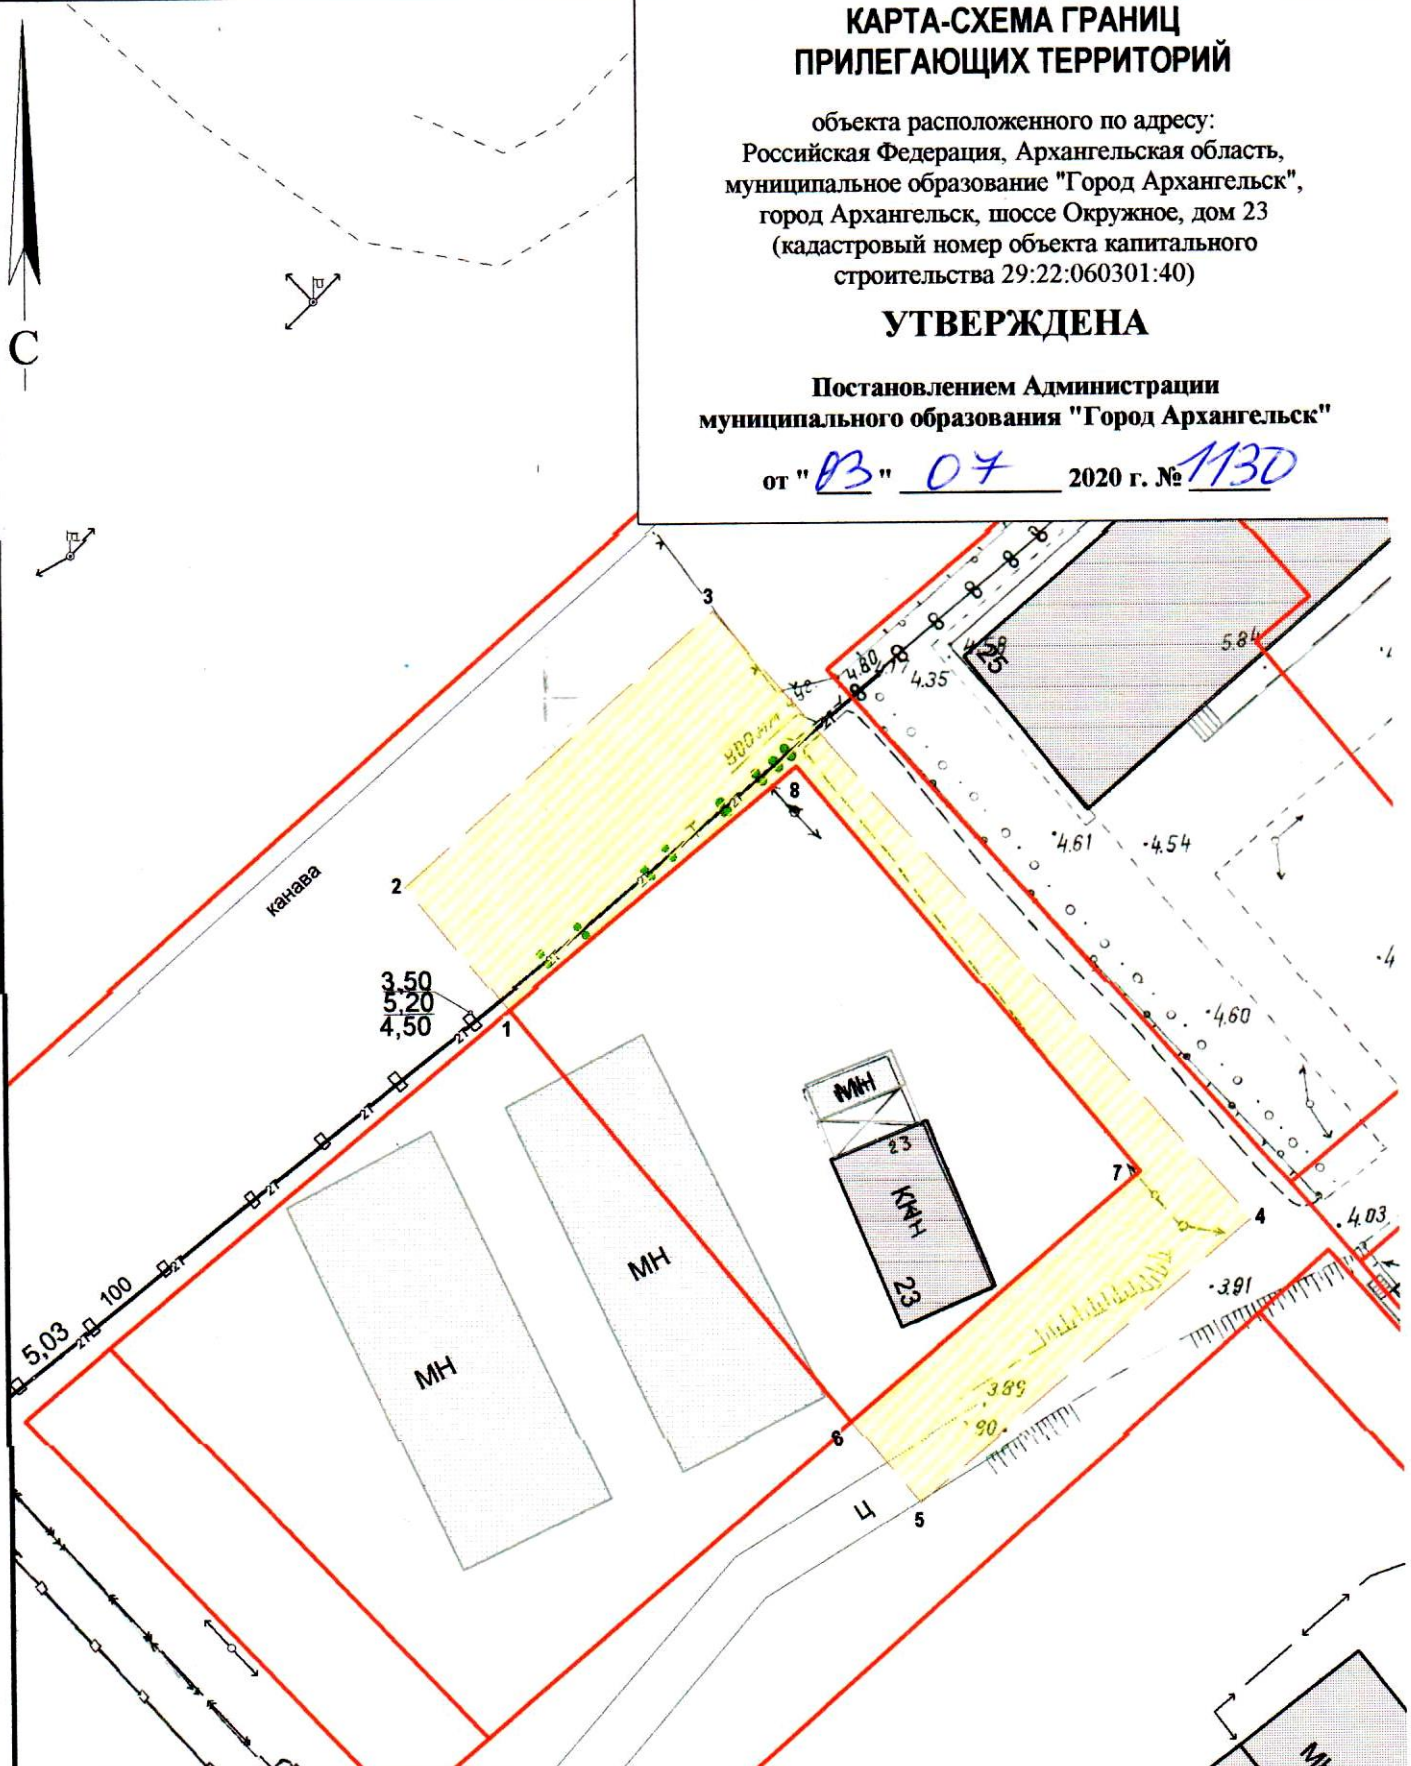

Система координат МСК-29

Обозначение характерных точек границ	координаты, м	
	X	Y
1	650554.55	2526090.35
2	650562.45	2526083.36
3	650581.26	2526103.14
4	650542.26	2526139.75
5	650522.82	2526118.30
6	650528.02	2526113.72
7	650545.15	2526132.33
8	650571.22	2526108.99

УСЛОВНЫЕ ОБОЗНАЧЕНИЯ:

- изображение границ земельного участка по шоссе Окружное, дом 23
- изображение границ прилегающих территорий

Масштаб 1 : 500