


КАРТА-СХЕМА ГРАНИЦ ПРИЛЕГАЮЩИХ ТЕРРИТОРИЙ

нежилого здания расположенного по адресу:
Российская Федерация, Архангельская область,
муниципальное образование "Город Архангельск",
город Архангельск, улица Полины Осипенко, дом 3,
корпус 1 (кадастровый номер объекта капитального
строительства 29:22:060412:154)

УТВЕРЖДЕНА

Постановлением Администрации
муниципального образования "Город Архангельск"

от " 28 " января 2020 г. № 201

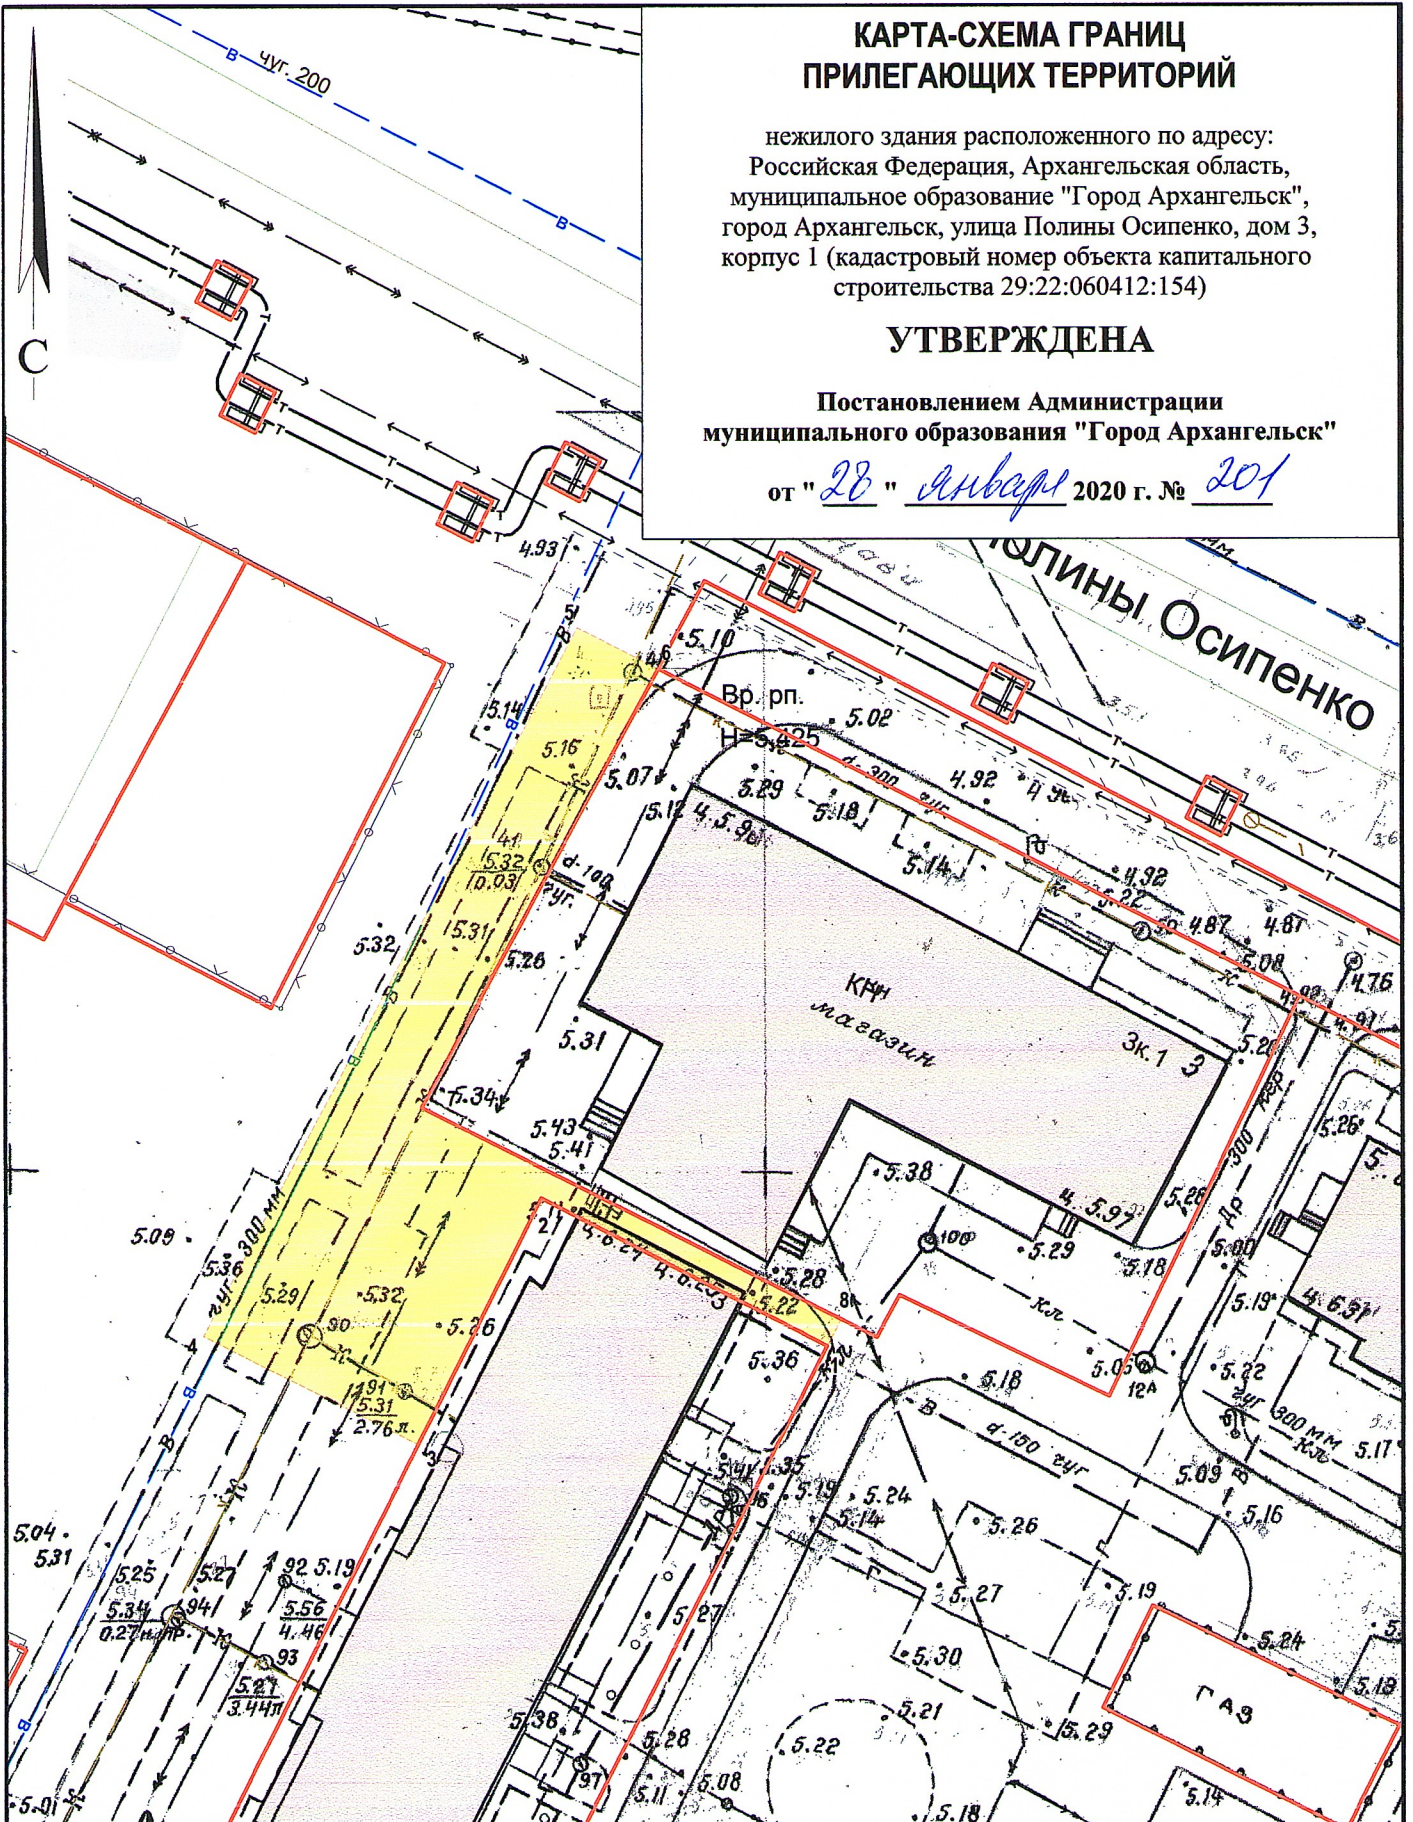

Система координат МСК-29		
Обозначение характерных точек границ	координаты, м	
	X	Y
1	650526.07	2523796.04
2	650534.98	2523776.79
3	650518.42	2523769.24
4	650524.97	2523754.73
5	650572.58	2523777.79
6	650570.08	2523783.25
7	650540.63	2523768.66
8	650527.86	2523796.92

УСЛОВНЫЕ ОБОЗНАЧЕНИЯ:

- изображение границ земельного участка по
улице Полины Осипенко, дом 3, корпус 1
- изображение границ прилегающих территорий

Масштаб 1 : 500