


## КАРТА-СХЕМА ГРАНИЦ ПРИЛЕГАЮЩИХ ТЕРРИТОРИЙ

нежилого здания расположенного по адресу:  
Российская Федерация, Архангельская область,  
муниципальное образование "Город Архангельск",  
город Архангельск, улица Прокопия Галушина, дом 21,  
строение 2 (кадастровый номер объекта капитального  
строительства 29:22:060403:152)

### УТВЕРЖДЕНА

Постановлением Администрации  
муниципального образования "Город Архангельск"

от " 1 " февраля 2021 г. № 214

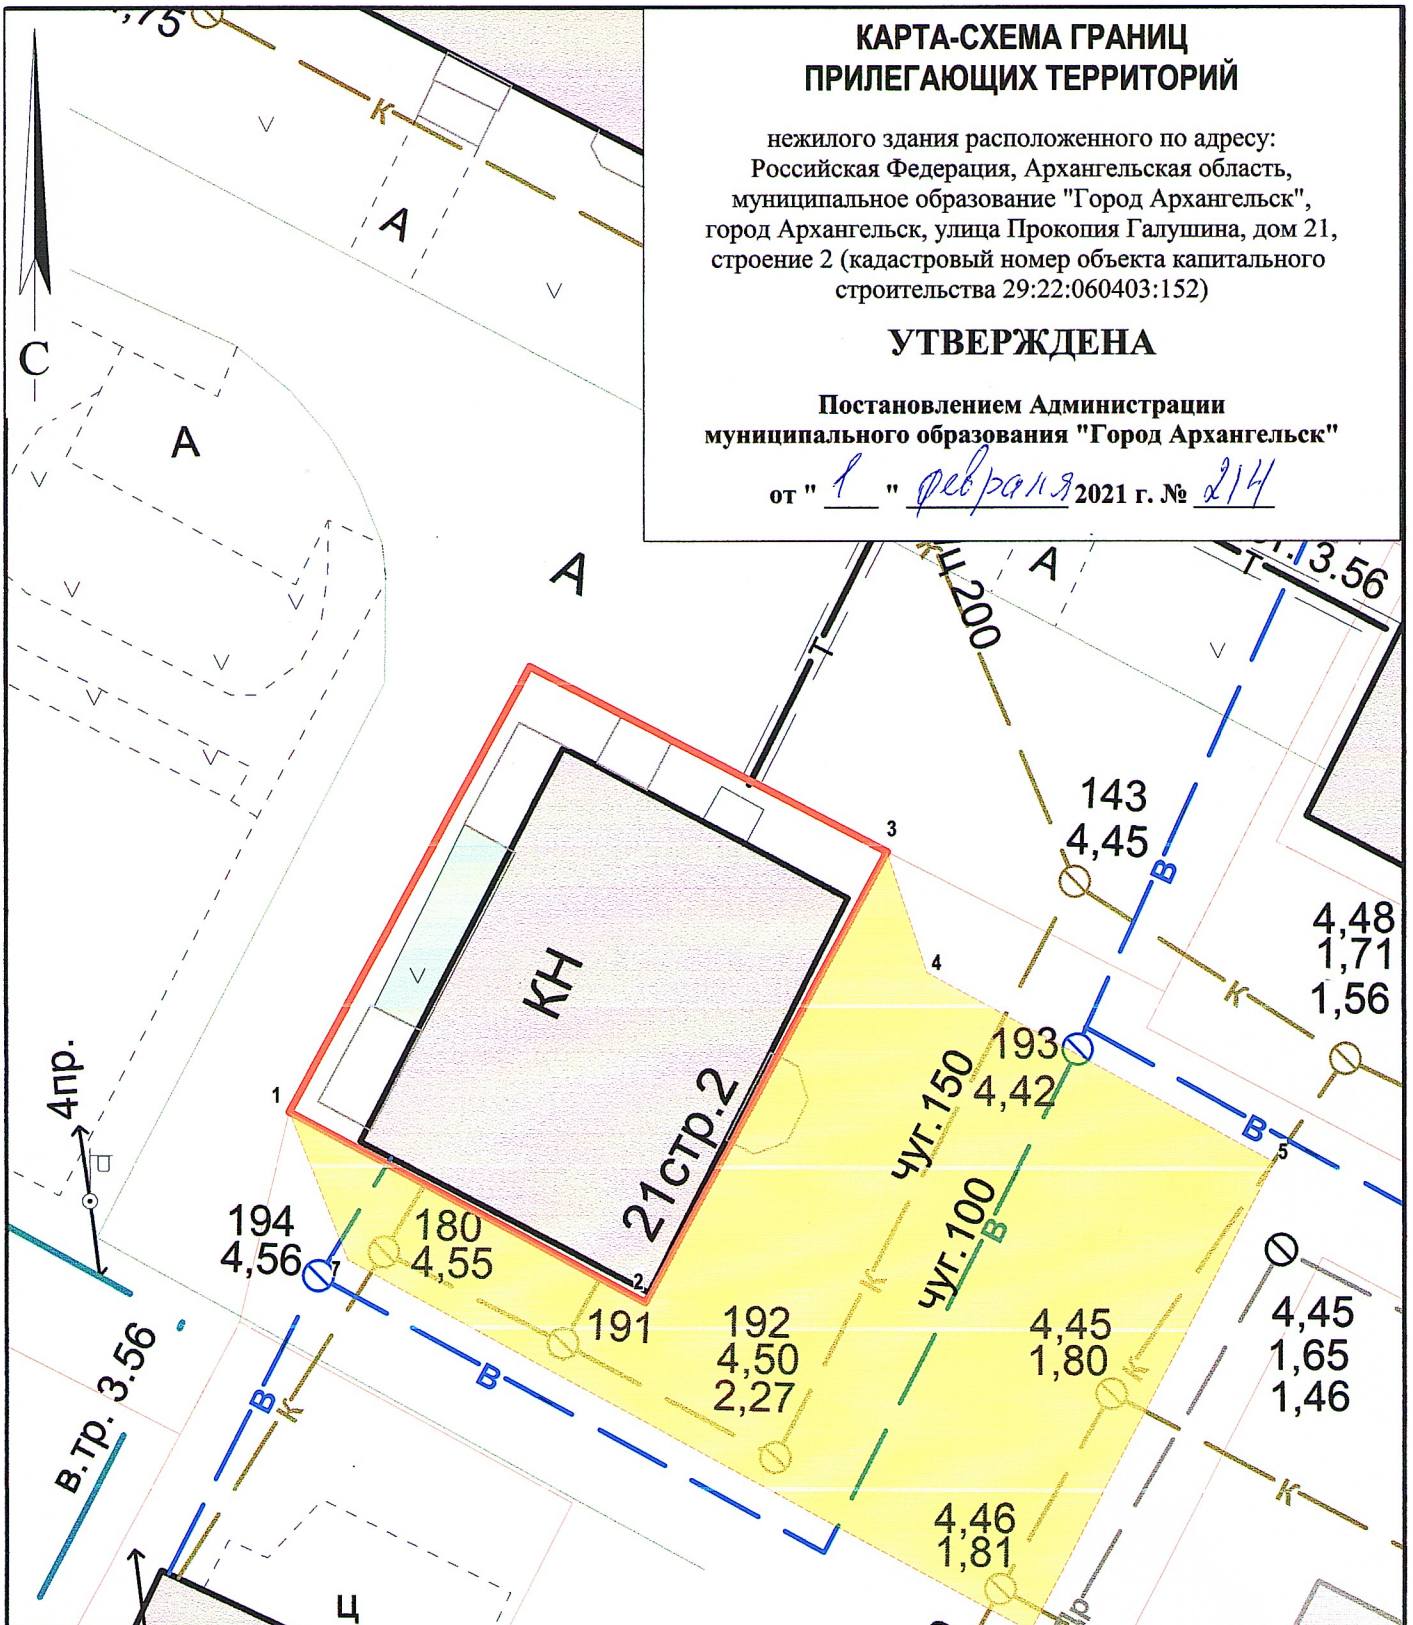

#### Система координат МСК-29

Обозначение характерных точек границ	координаты, м	
	X	Y
1	650948.28	2524244.45
2	650942.50	2524256.45
3	650957.60	2524263.89
4	650953.70	2524265.37
5	650947.98	2524277.07
6	650932.19	2524269.60
7	650943.49	2524246.55

#### УСЛОВНЫЕ ОБОЗНАЧЕНИЯ:

- изображение границ земельного участка по улице Прокопия Галушина, дом 21, строение 2
- изображение границ прилегающих территорий

Масштаб 1 : 250