


КАРТА-СХЕМА ГРАНИЦ ПРИЛЕГАЮЩИХ ТЕРРИТОРИЙ

нежилого здания расположенного по адресу:
Российская Федерация, Архангельская область,
муниципальное образование "Город Архангельск",
город Архангельск, улица Ленина, дом 5
(кадастровый номер земельного участка 29:22:060409:15)

УТВЕРЖДЕНА

Постановлением Администрации
муниципального образования "Город Архангельск"

от "05" 02 2019 г. № 230

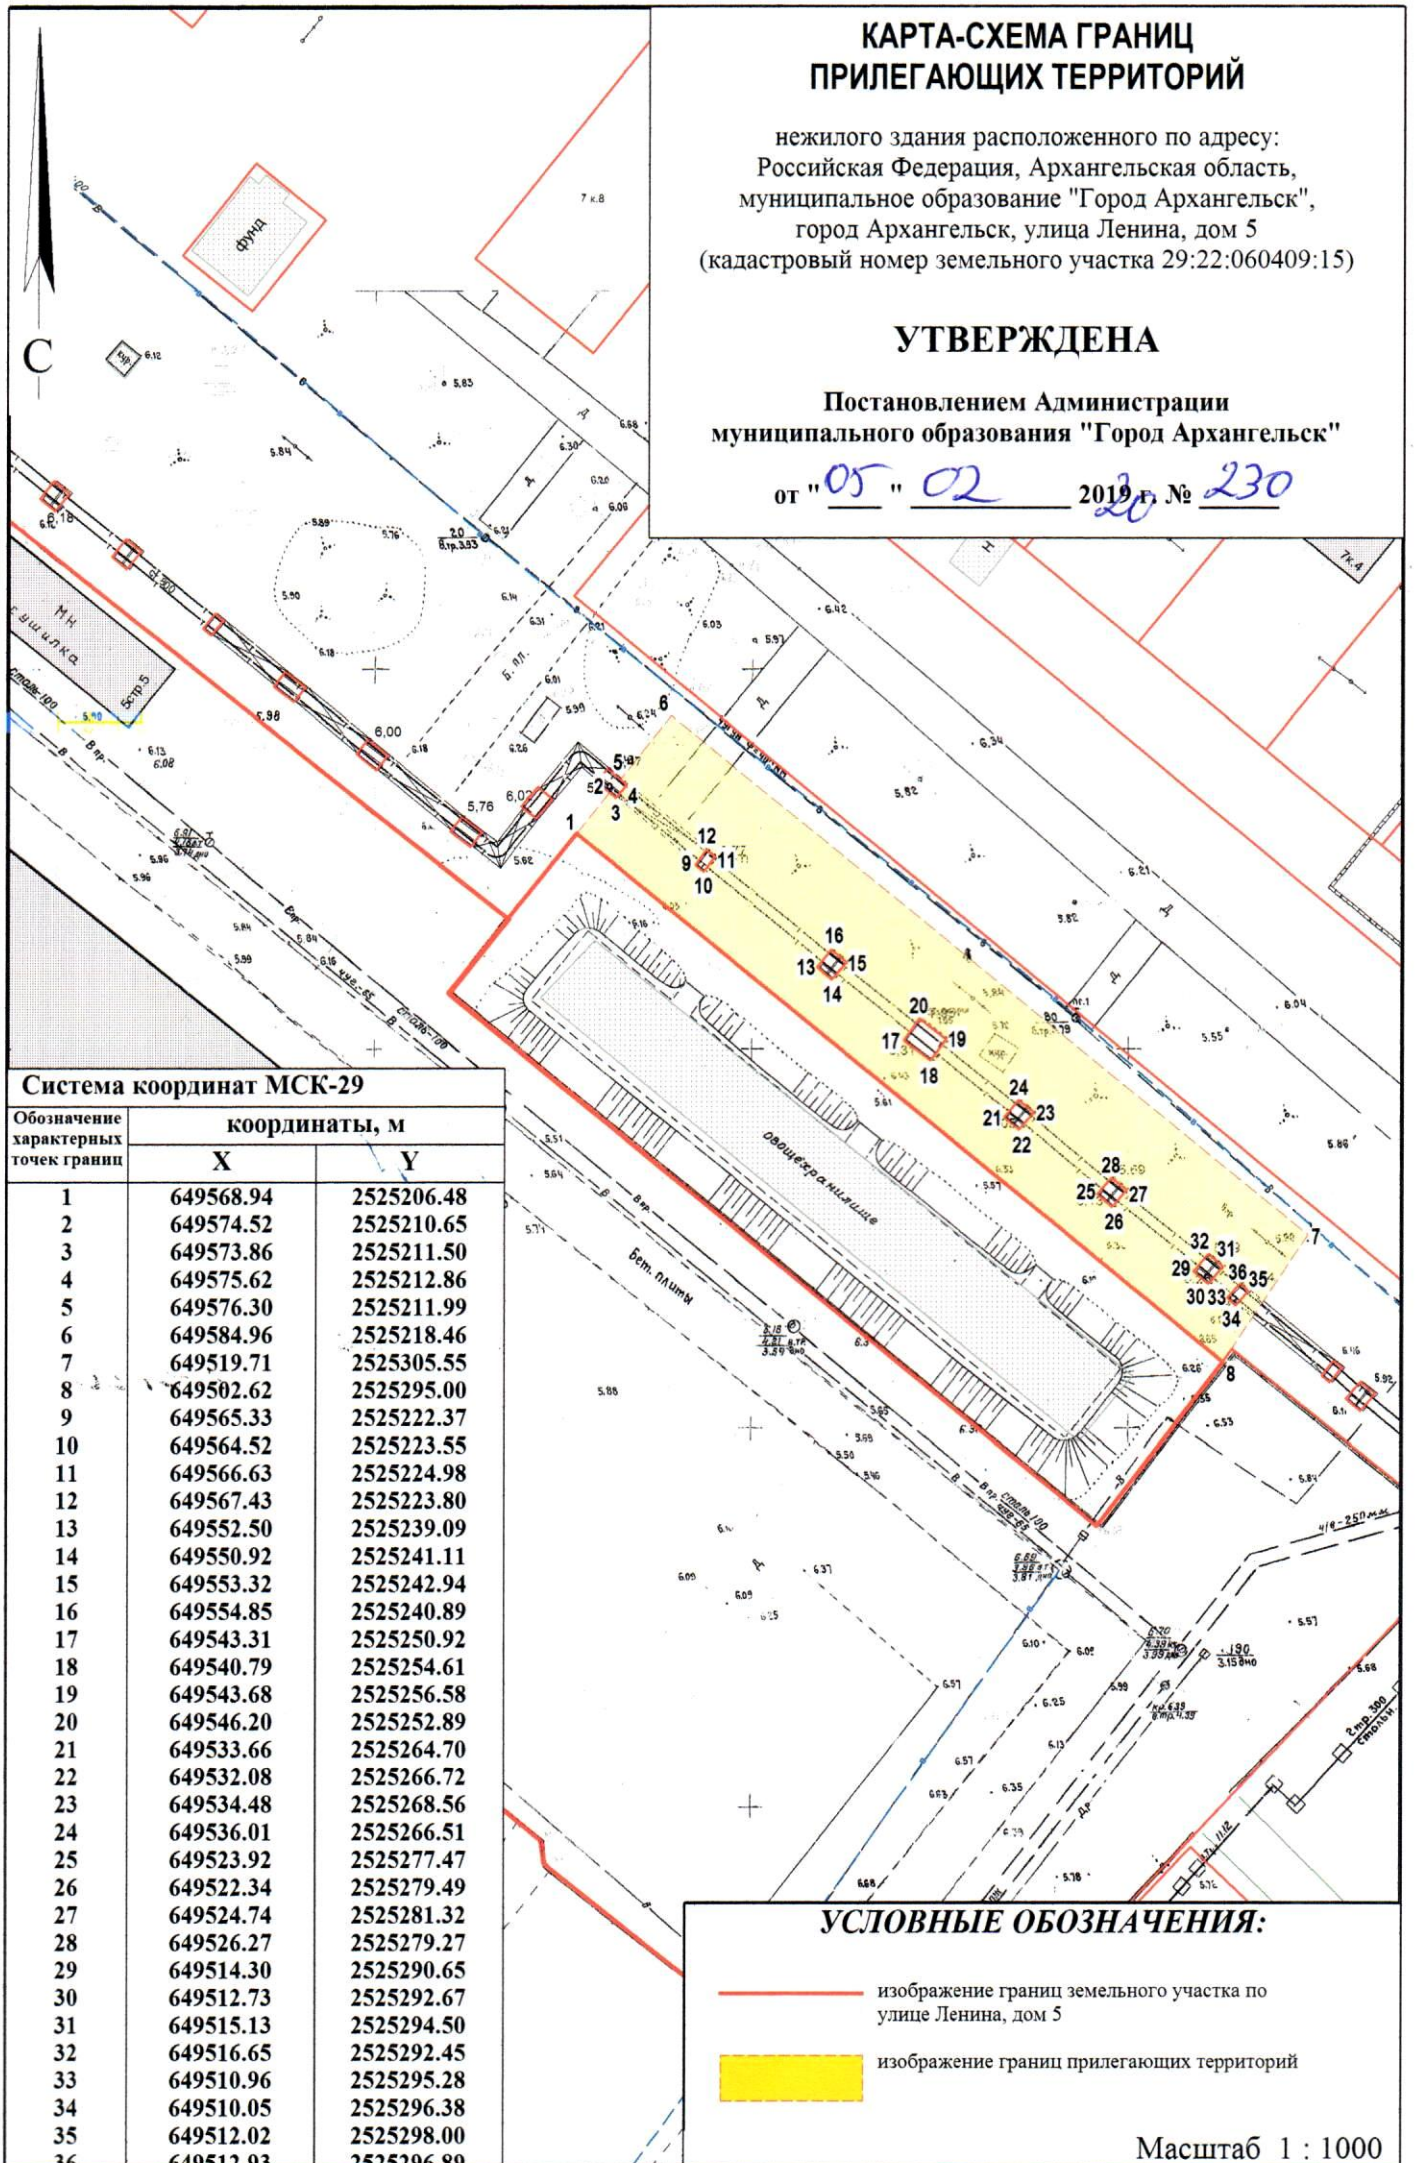

Система координат МСК-29

Обозначение характерных точек границ	координаты, м	
	X	Y
1	649568.94	2525206.48
2	649574.52	2525210.65
3	649573.86	2525211.50
4	649575.62	2525212.86
5	649576.30	2525211.99
6	649584.96	2525218.46
7	649519.71	2525305.55
8	649502.62	2525295.00
9	649565.33	2525222.37
10	649564.52	2525223.55
11	649566.63	2525224.98
12	649567.43	2525223.80
13	649552.50	2525239.09
14	649550.92	2525241.11
15	649553.32	2525242.94
16	649554.85	2525240.89
17	649543.31	2525250.92
18	649540.79	2525254.61
19	649543.68	2525256.58
20	649546.20	2525252.89
21	649533.66	2525264.70
22	649532.08	2525266.72
23	649534.48	2525268.56
24	649536.01	2525266.51
25	649523.92	2525277.47
26	649522.34	2525279.49
27	649524.74	2525281.32
28	649526.27	2525279.27
29	649514.30	2525290.65
30	649512.73	2525292.67
31	649515.13	2525294.50
32	649516.65	2525292.45
33	649510.96	2525295.28
34	649510.05	2525296.38
35	649512.02	2525298.00
36	649512.93	2525296.89

УСЛОВНЫЕ ОБОЗНАЧЕНИЯ:

- изображение границ земельного участка по улице Ленина, дом 5
- изображение границ прилегающих территорий

Масштаб 1 : 1000