


# КАРТА-СХЕМА ГРАНИЦ ПРИЛЕГАЮЩИХ ТЕРРИТОРИЙ

нежилого здания расположенного по адресу:  
Российская Федерация, Архангельская область,  
муниципальное образование "Город Архангельск",  
город Архангельск, улица Калинина, дом 17  
корпус 1 (кадастровый номер объекта капитального  
строительства 29:22:060416:65)

## УТВЕРЖДЕНА

Постановлением Администрации  
городского округа "Город Архангельск"

от "4" *марта* 2021 г. № *429*

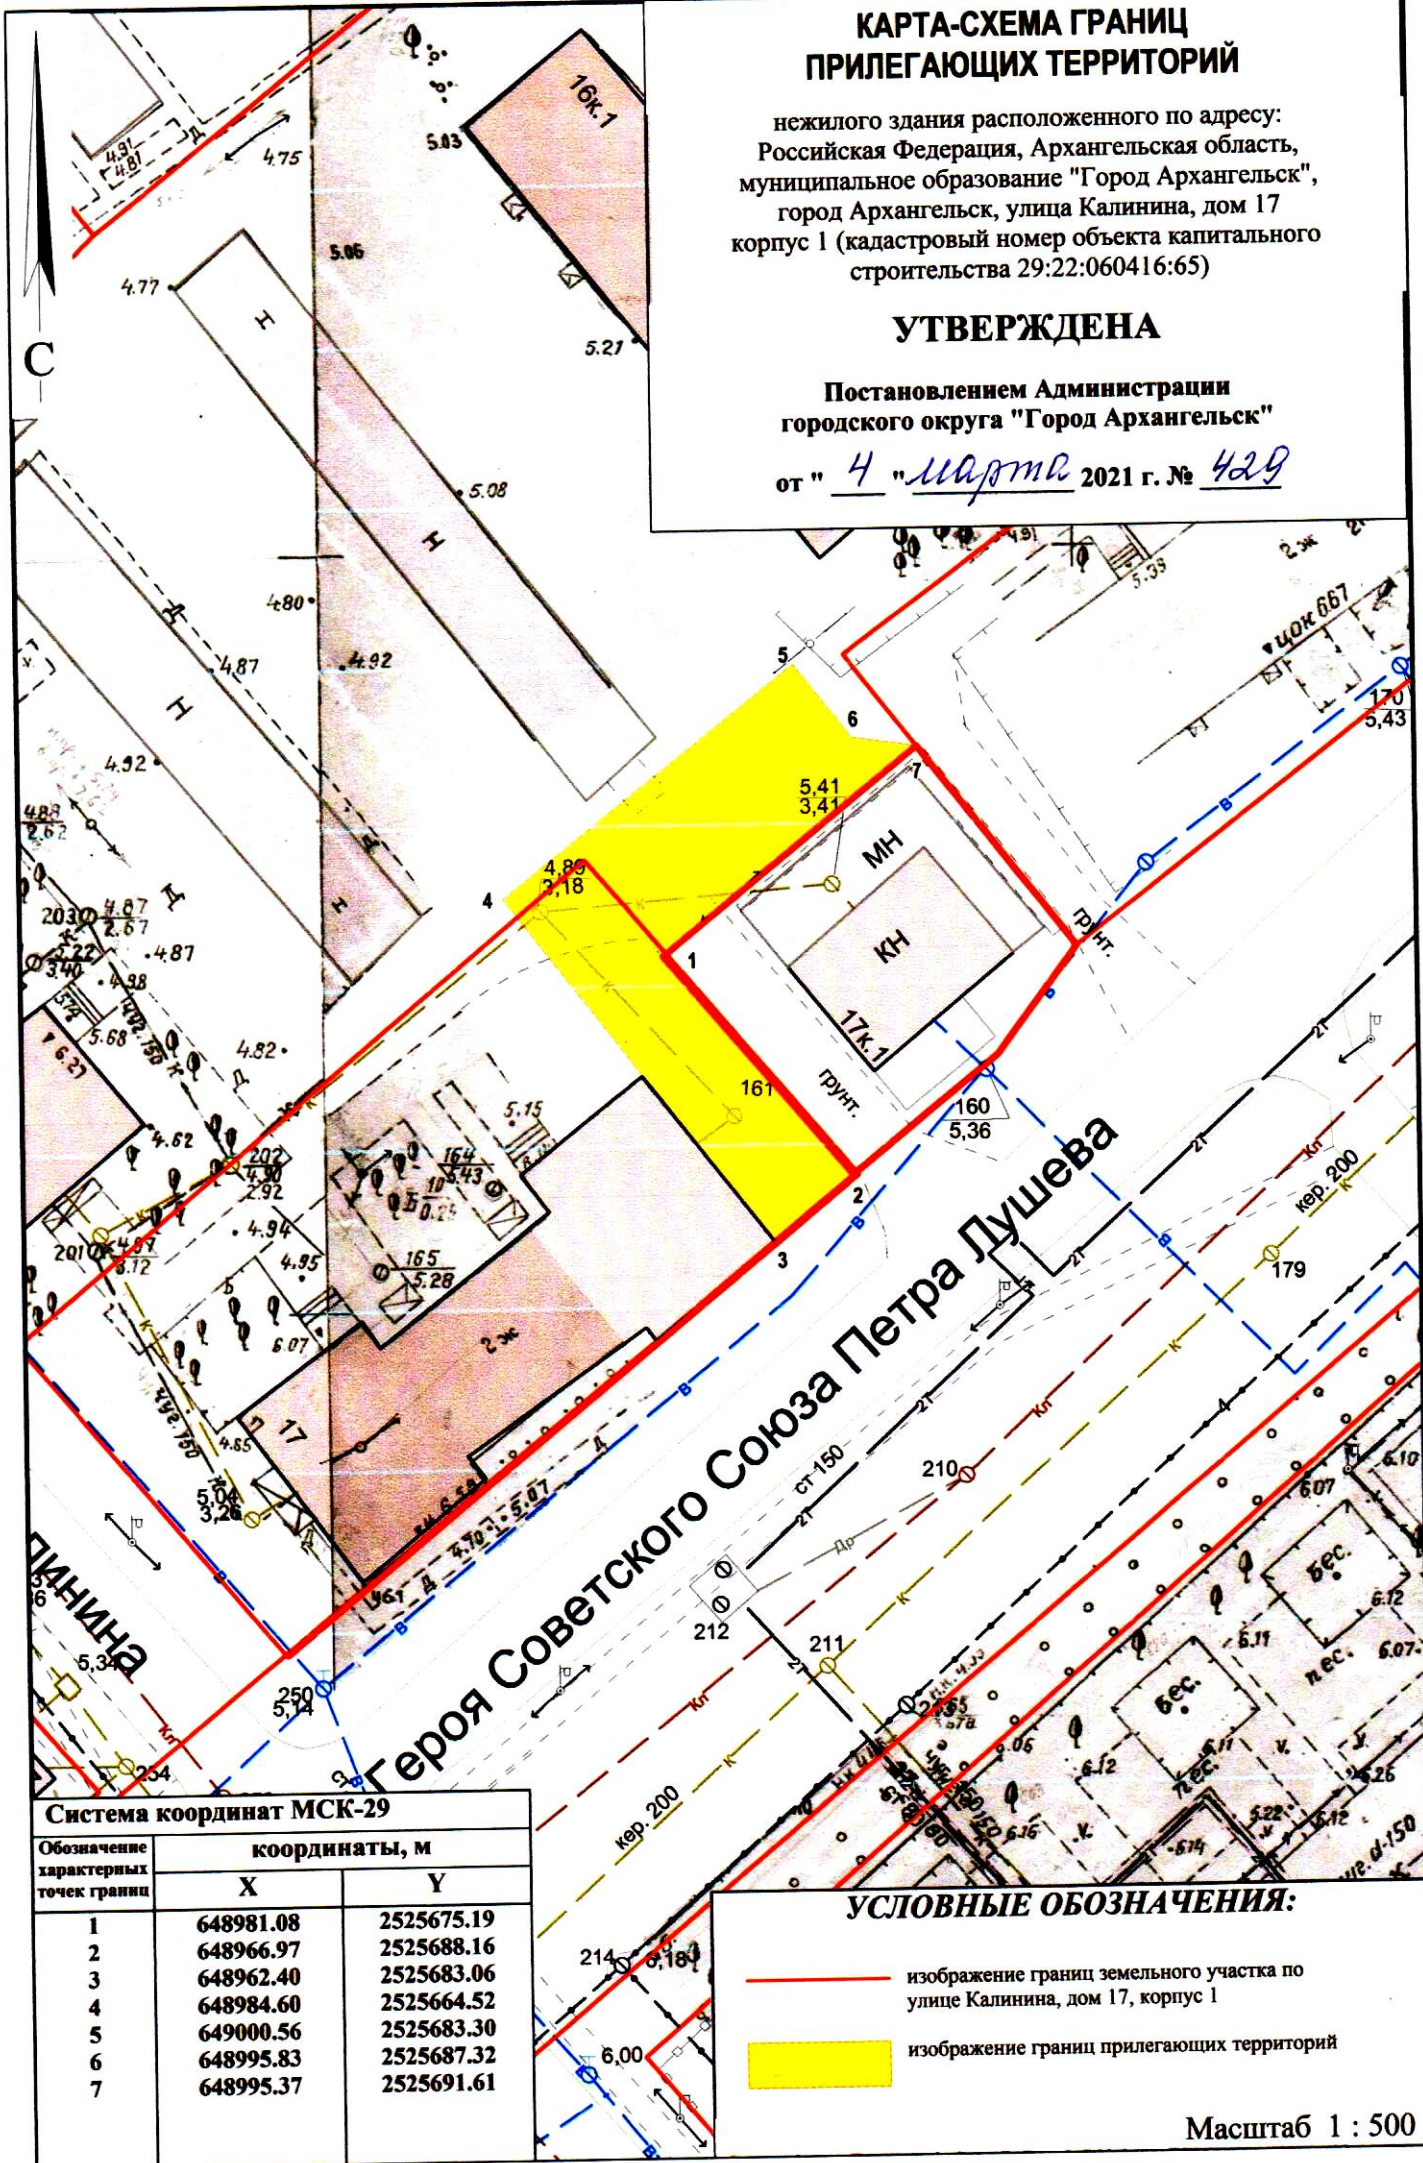

### Система координат МСК-29

Обозначение характерных точек границы	координаты, м	
	X	Y
1	648981.08	2525675.19
2	648966.97	2525688.16
3	648962.40	2525683.06
4	648984.60	2525664.52
5	649000.56	2525683.30
6	648995.83	2525687.32
7	648995.37	2525691.61

### УСЛОВНЫЕ ОБОЗНАЧЕНИЯ:

- изображение границ земельного участка по улице Калинина, дом 17, корпус 1
- изображение границ прилегающих территорий

Масштаб 1 : 500